


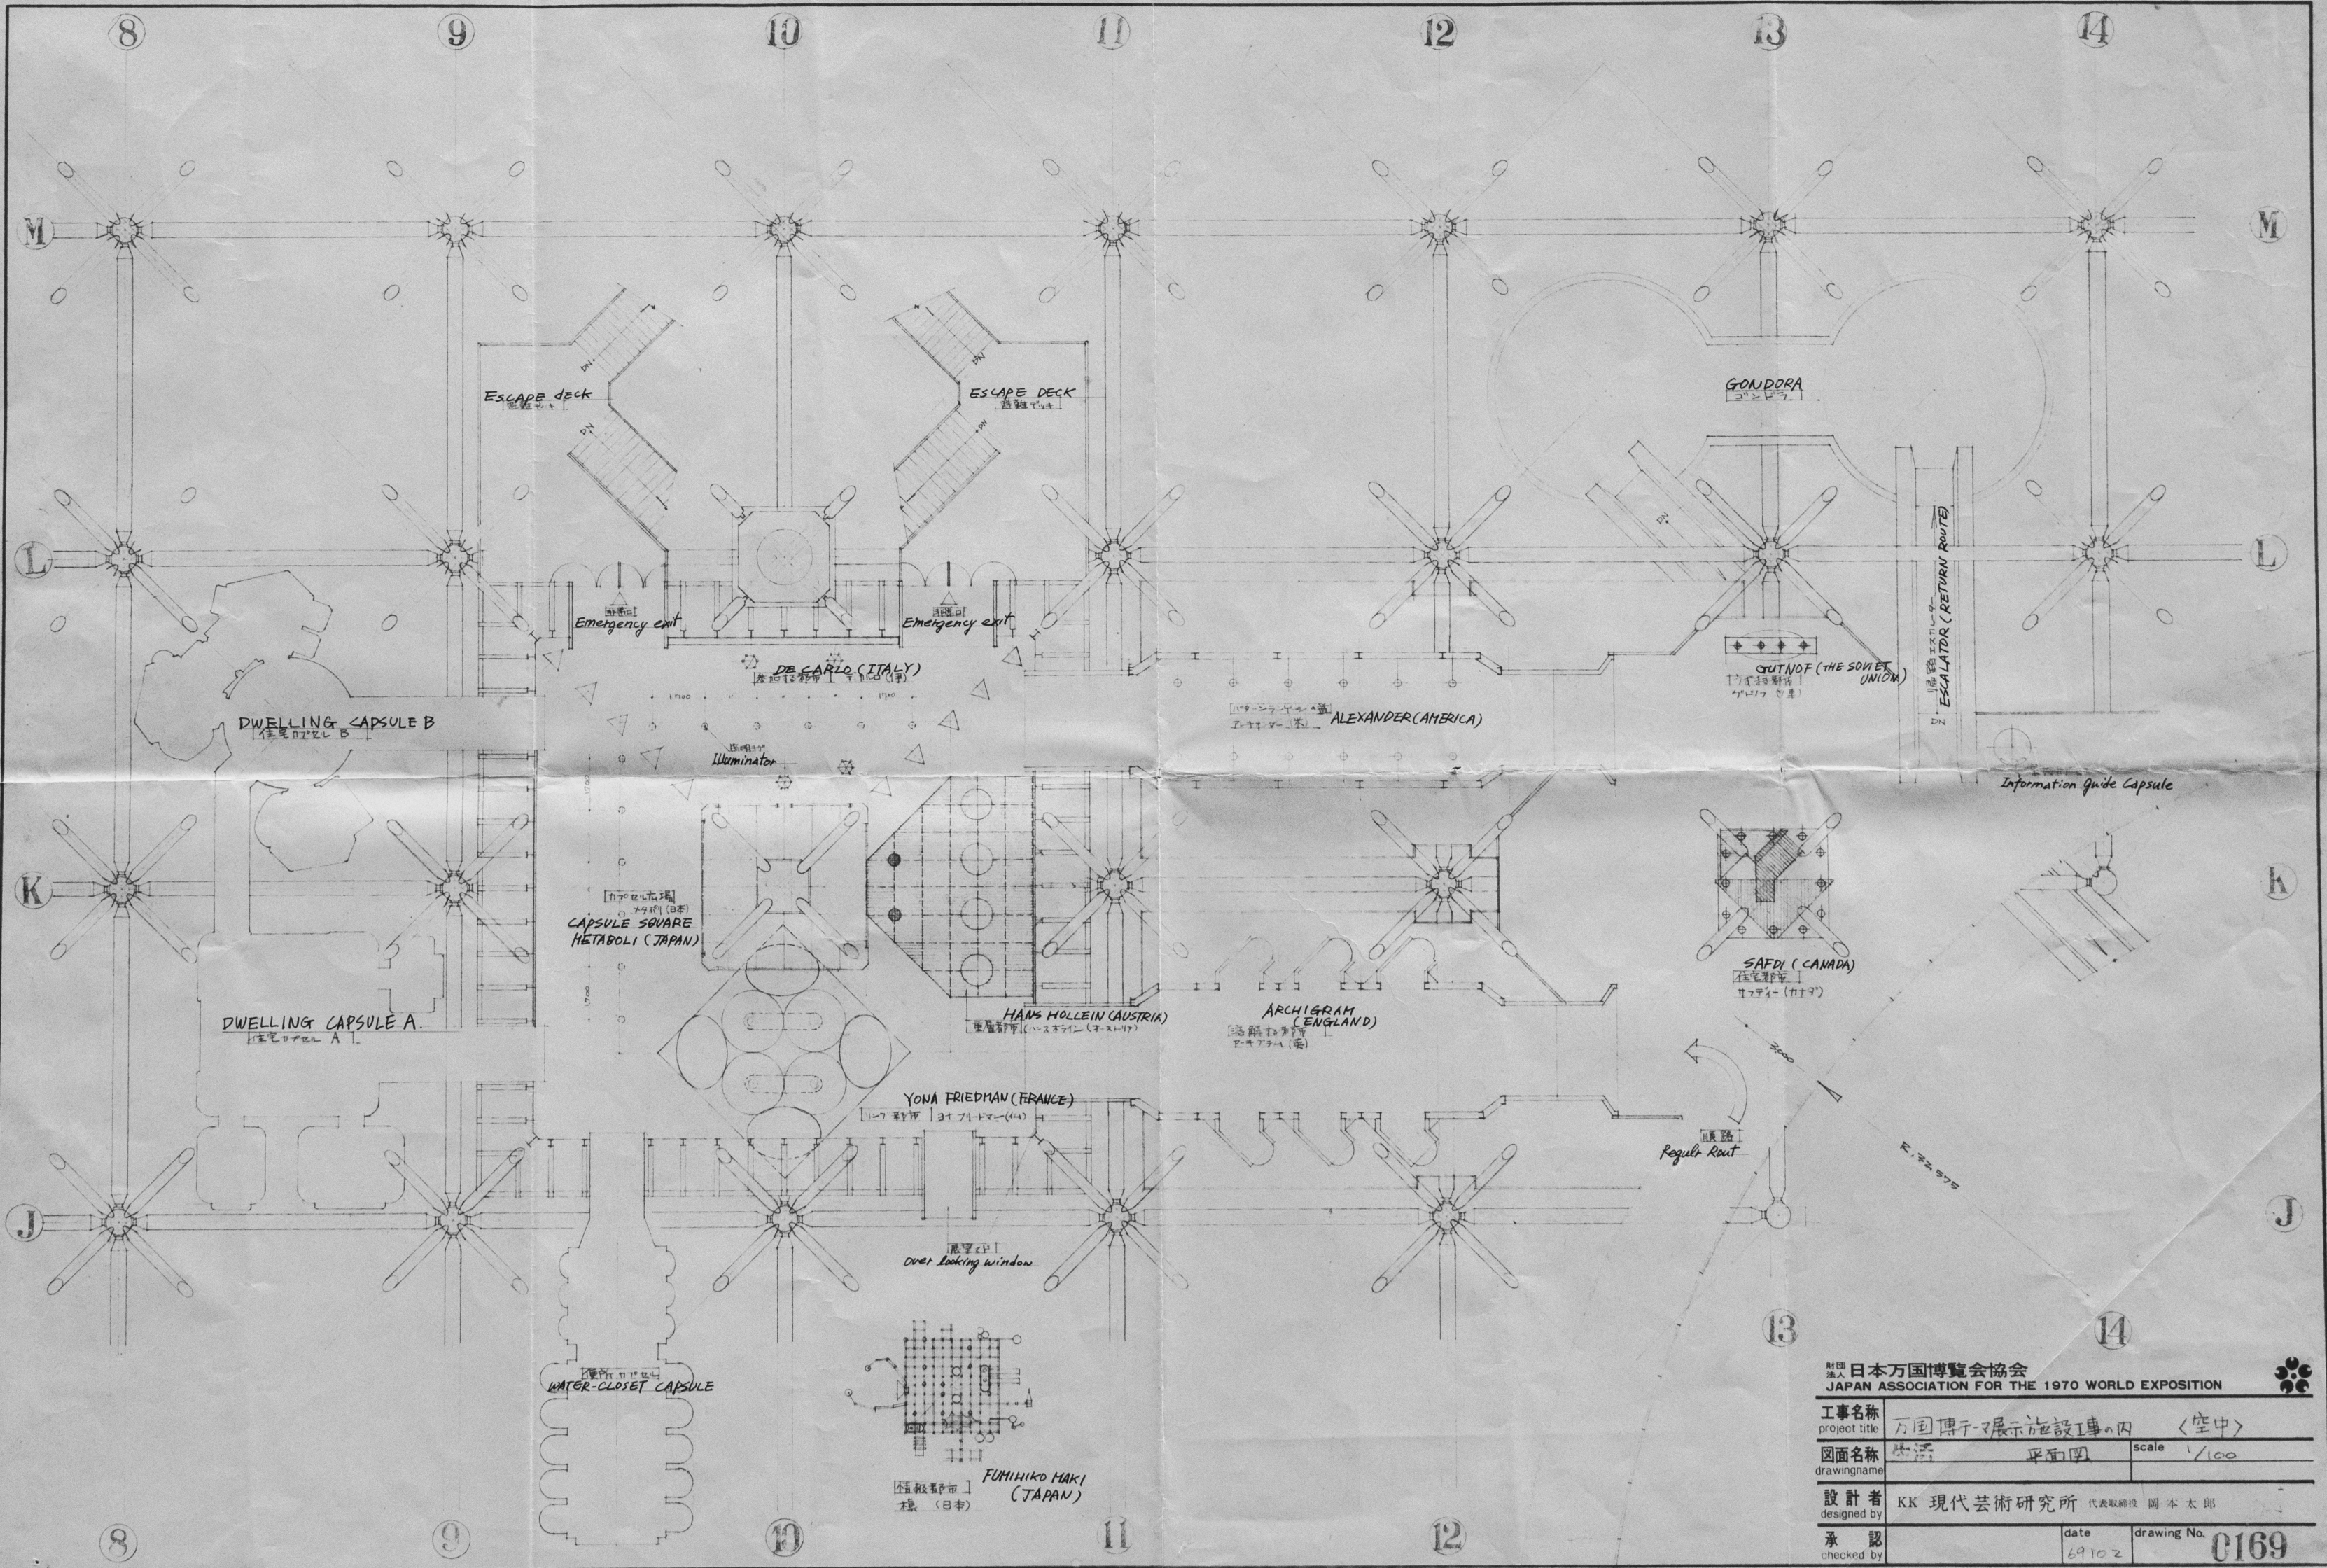

財団法人 日本万国博覧会協会 JAPAN ASSOCIATION FOR THE 1970 WORLD EXPOSITION			
工事名称 project title	万国博覧会展示施設工事の内	〈空中〉	
図面名称 drawing name	生活	平面図	scale 1/100
設計者 designed by	KK 現代芸術研究所 代表取締役 岡本太郎		
承認 checked by		date 69.10.2	drawing No. 0169