
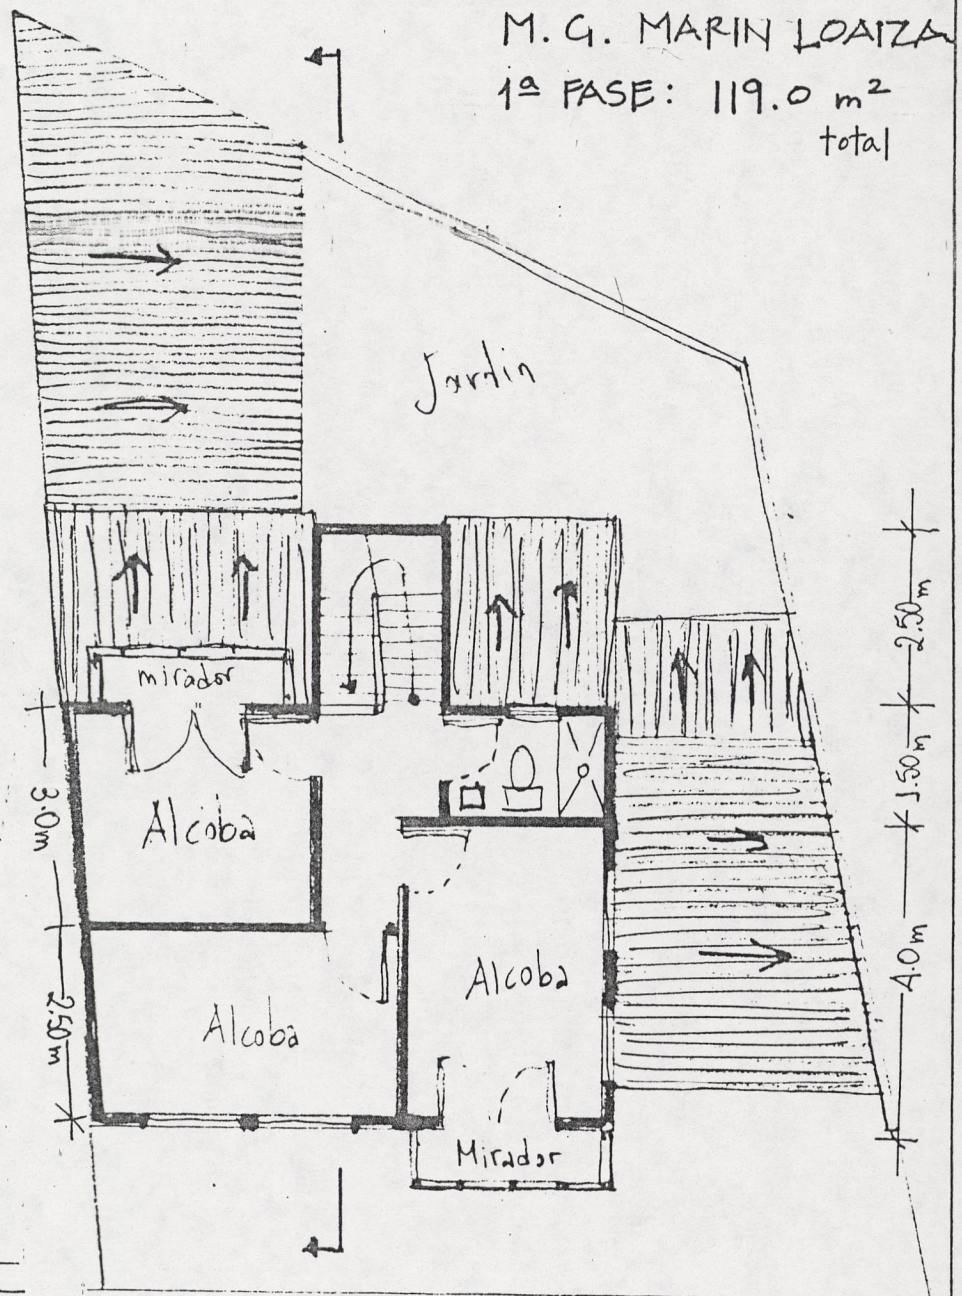


LOTE : 5

M. G. MARIN LOAIZA

1ª FASE: 119.0 m<sup>2</sup>  
total

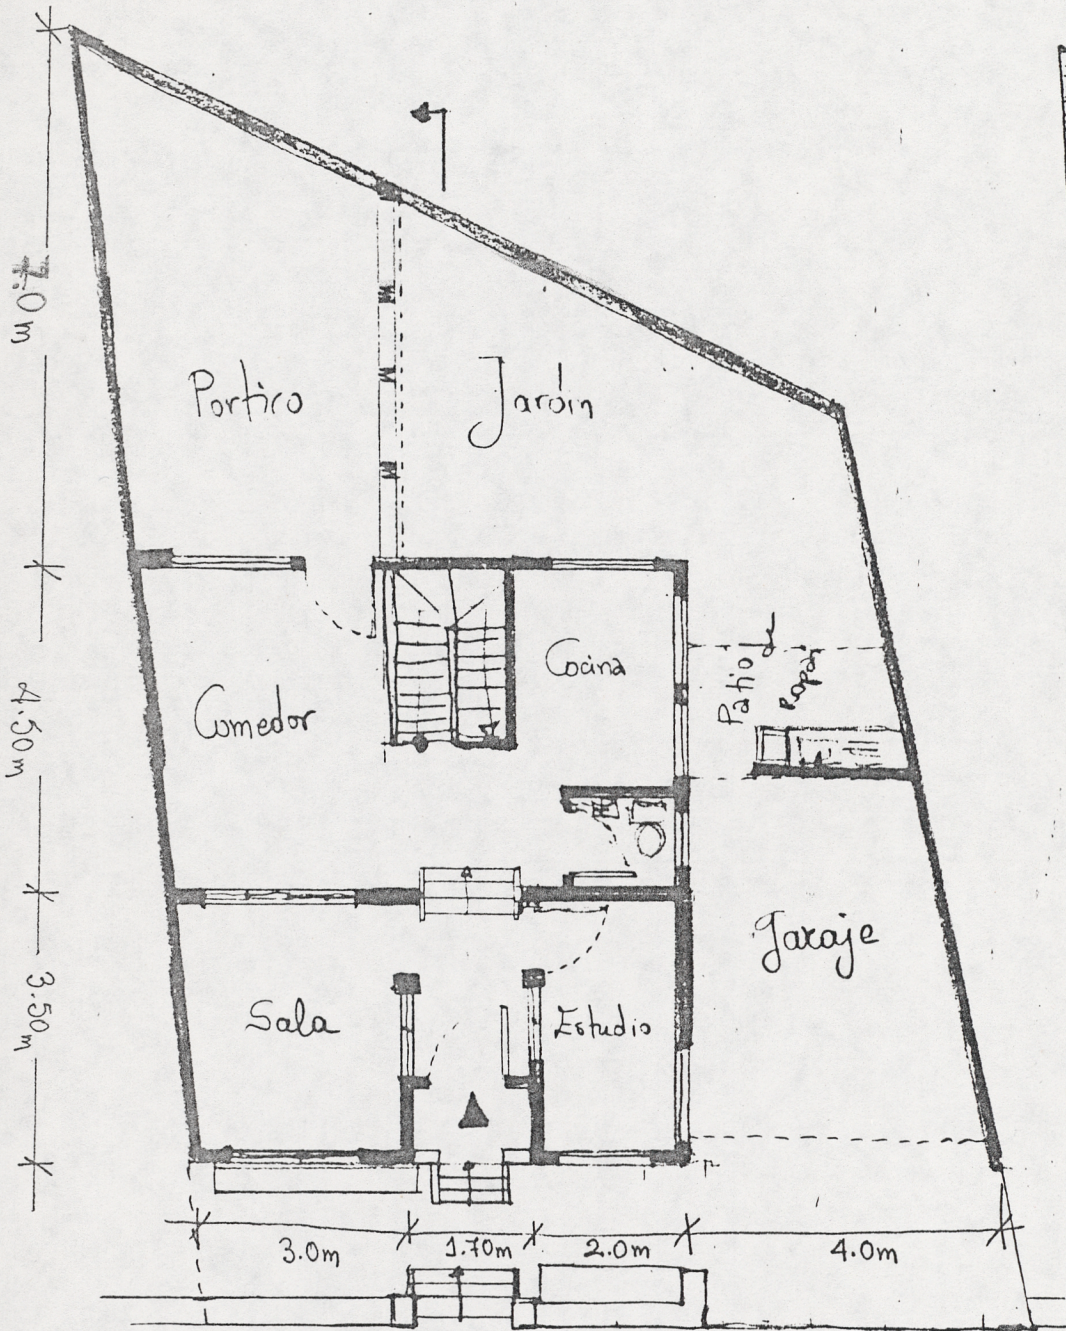


PLANO ESCALA: 1:100 1º PISO

2º PISO



FACHADA

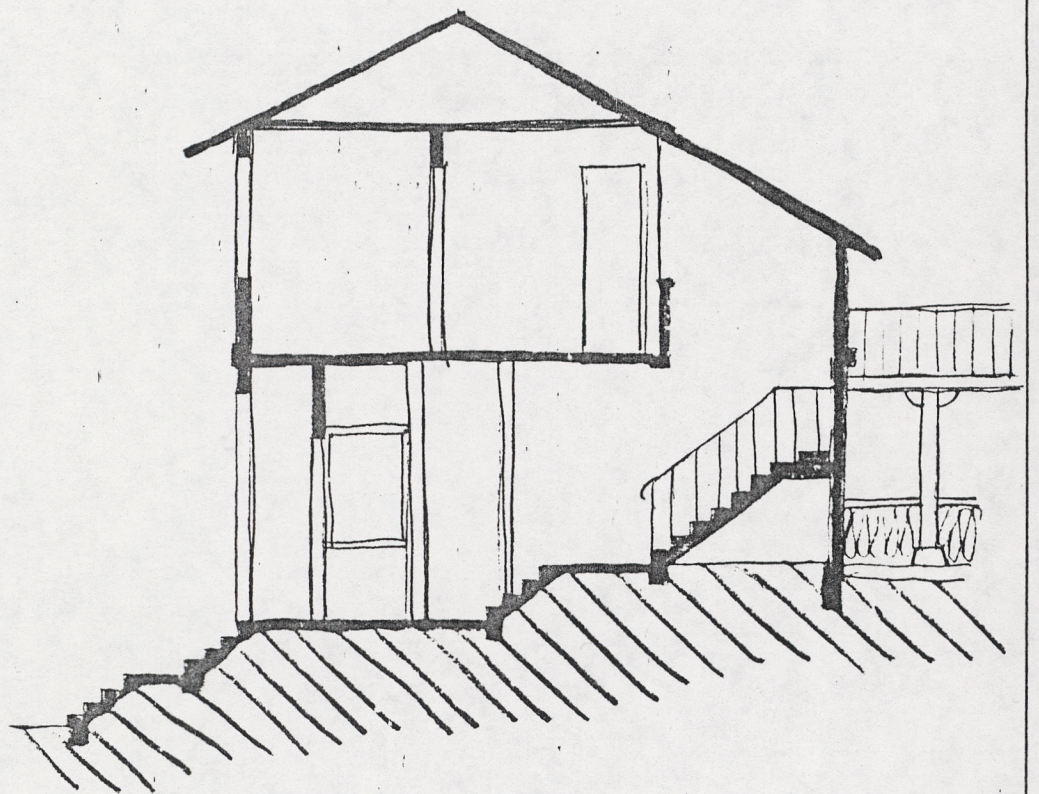

SECCIÓN

CASA COMPLETA

JUNTA DE VIVIENDA COMUNITARIA.  
 ORGANIZACION LAS ARAUCARIAS.  
 Santa Rosa de Cabal.

CENTER FOR ENVIRONMENTAL STRUCTURE  
 Architects and Contractors Berkeley, CA.