


LOTE: 6


C.A. GARCIA RODRIGUEZ

1ª FASE: 79.7 m²

2ª FASE: 109.4 m² total

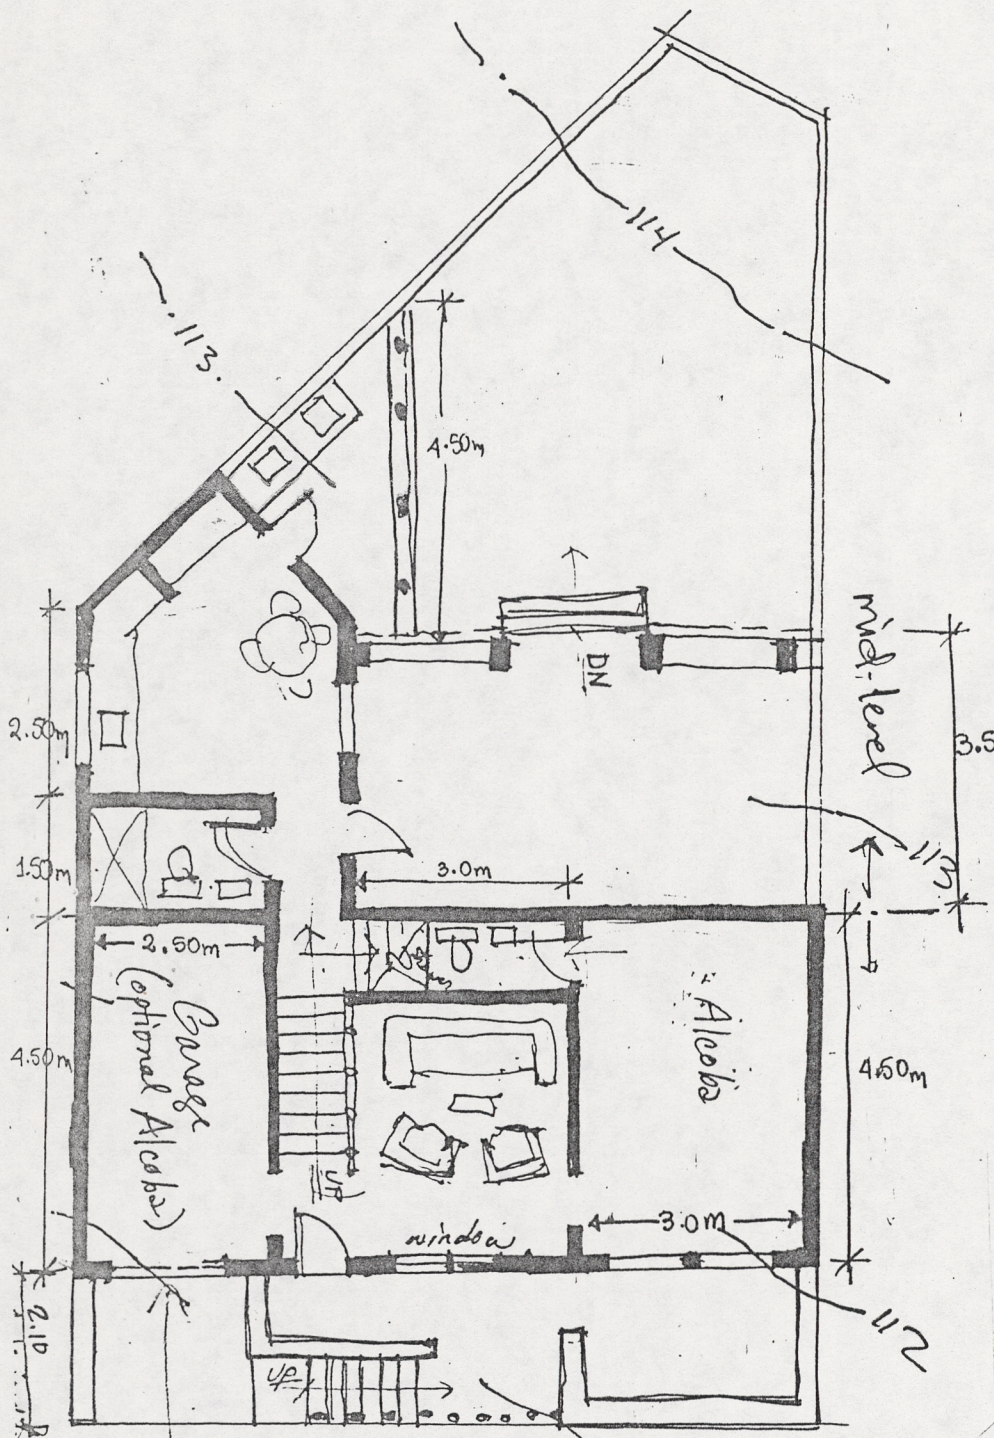

1º PISO

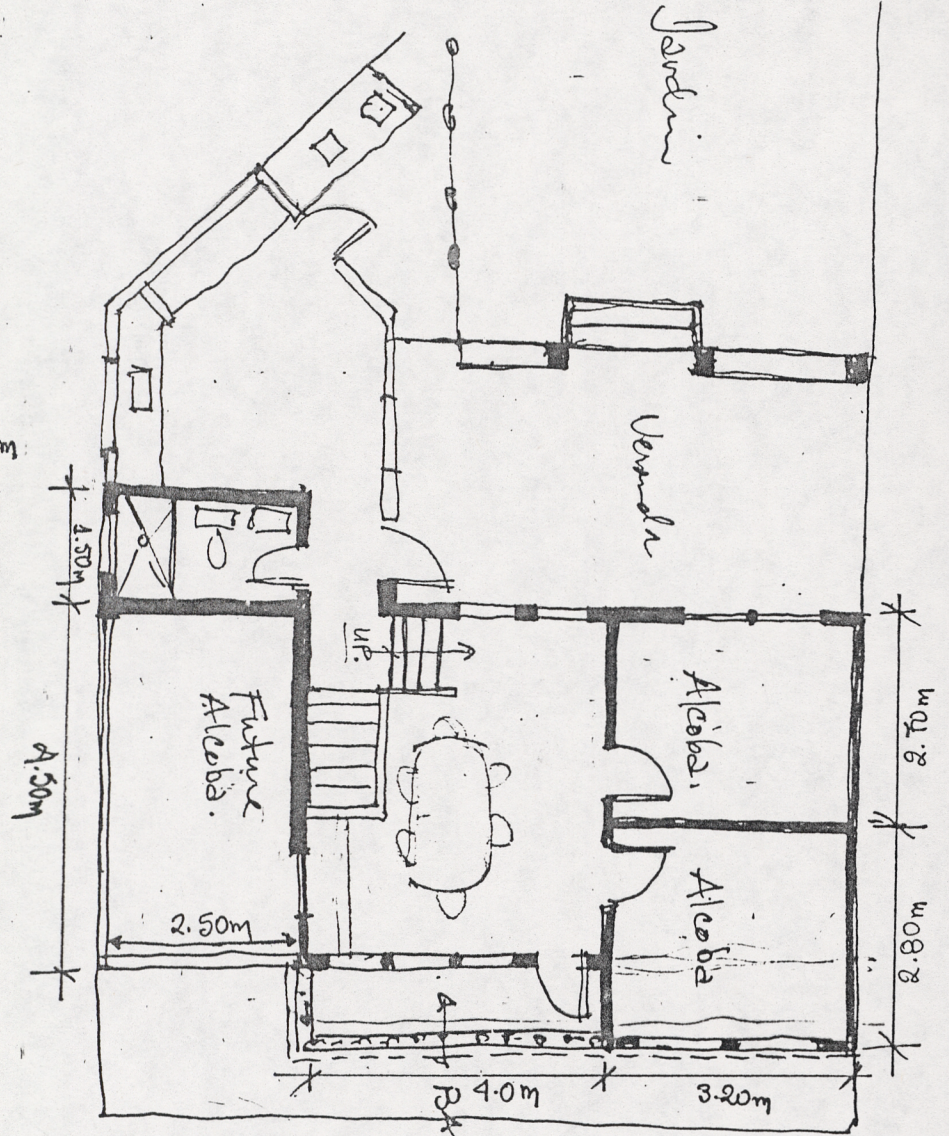


2º PISO

PLANO ESCALA - 1:100



FACHADA

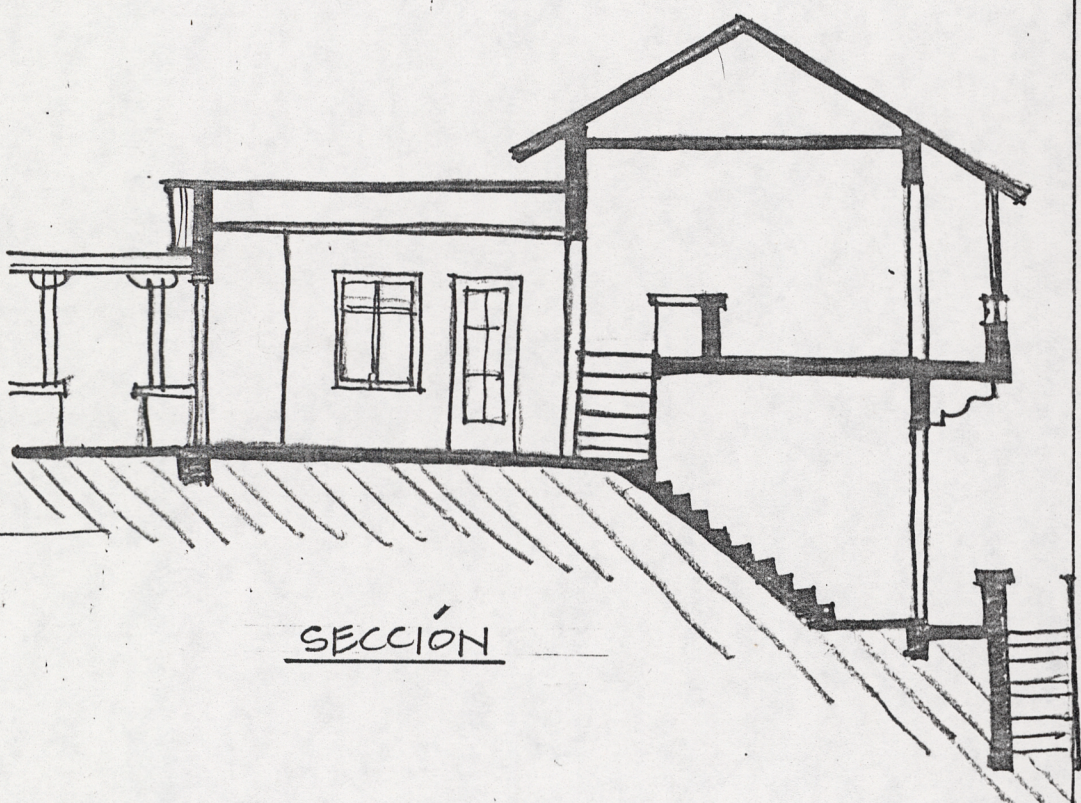

SECCIÓN

CASA COMPLETA

CENTER FOR ENVIRONMENTAL STRUCTURE
Architects and Contractors
Berkeley, CA.

JUNTA DE VIVIENDA COMUNITARIA.

ORGANIZACION LAS MAJICARIAS.

Barrío San José de Cabo.