


LOTE: 7
M.S. RDS

1ª FASE: 99.5 m²
total


JUNTA DE VIVIENDA COMUNITARIA.
ORGANIZACION LAS ANAUCARIAS.
Barrio Base de Cabal.

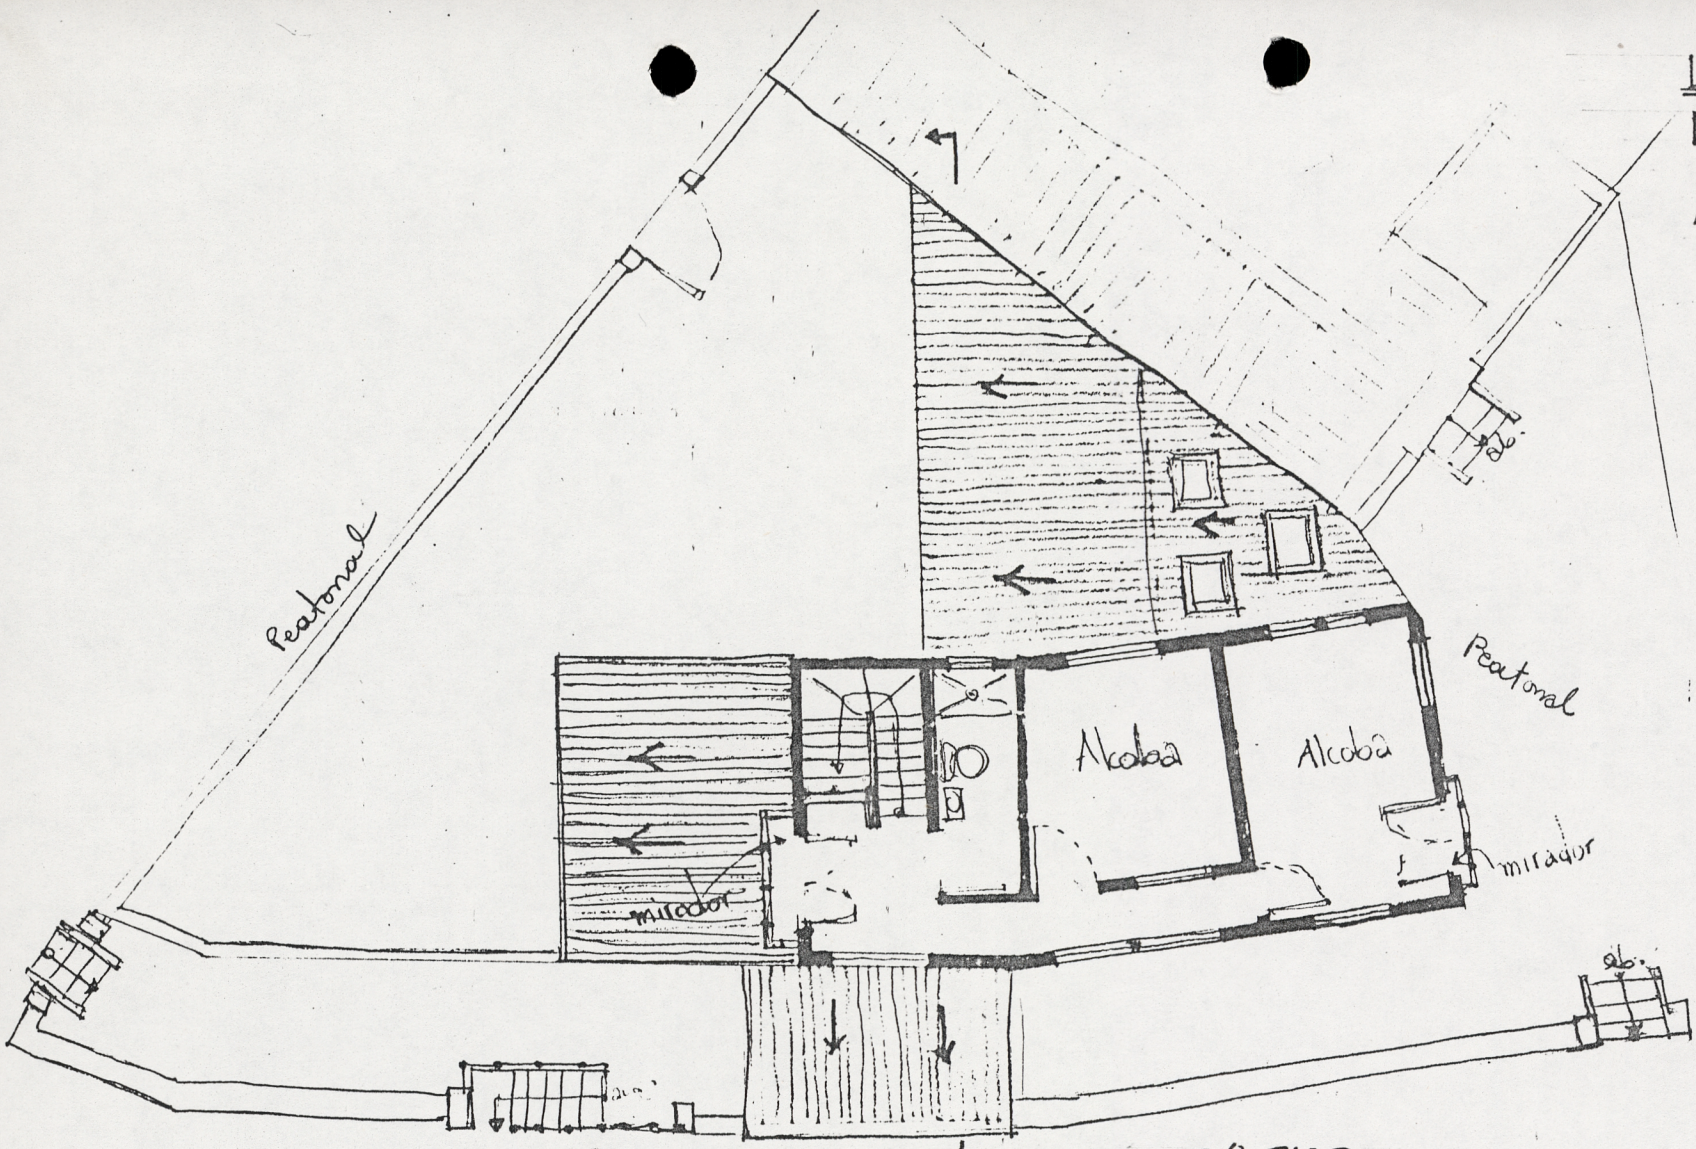

2º PISO


PLANO ESCALA: 1:100

CASA COMPLETA

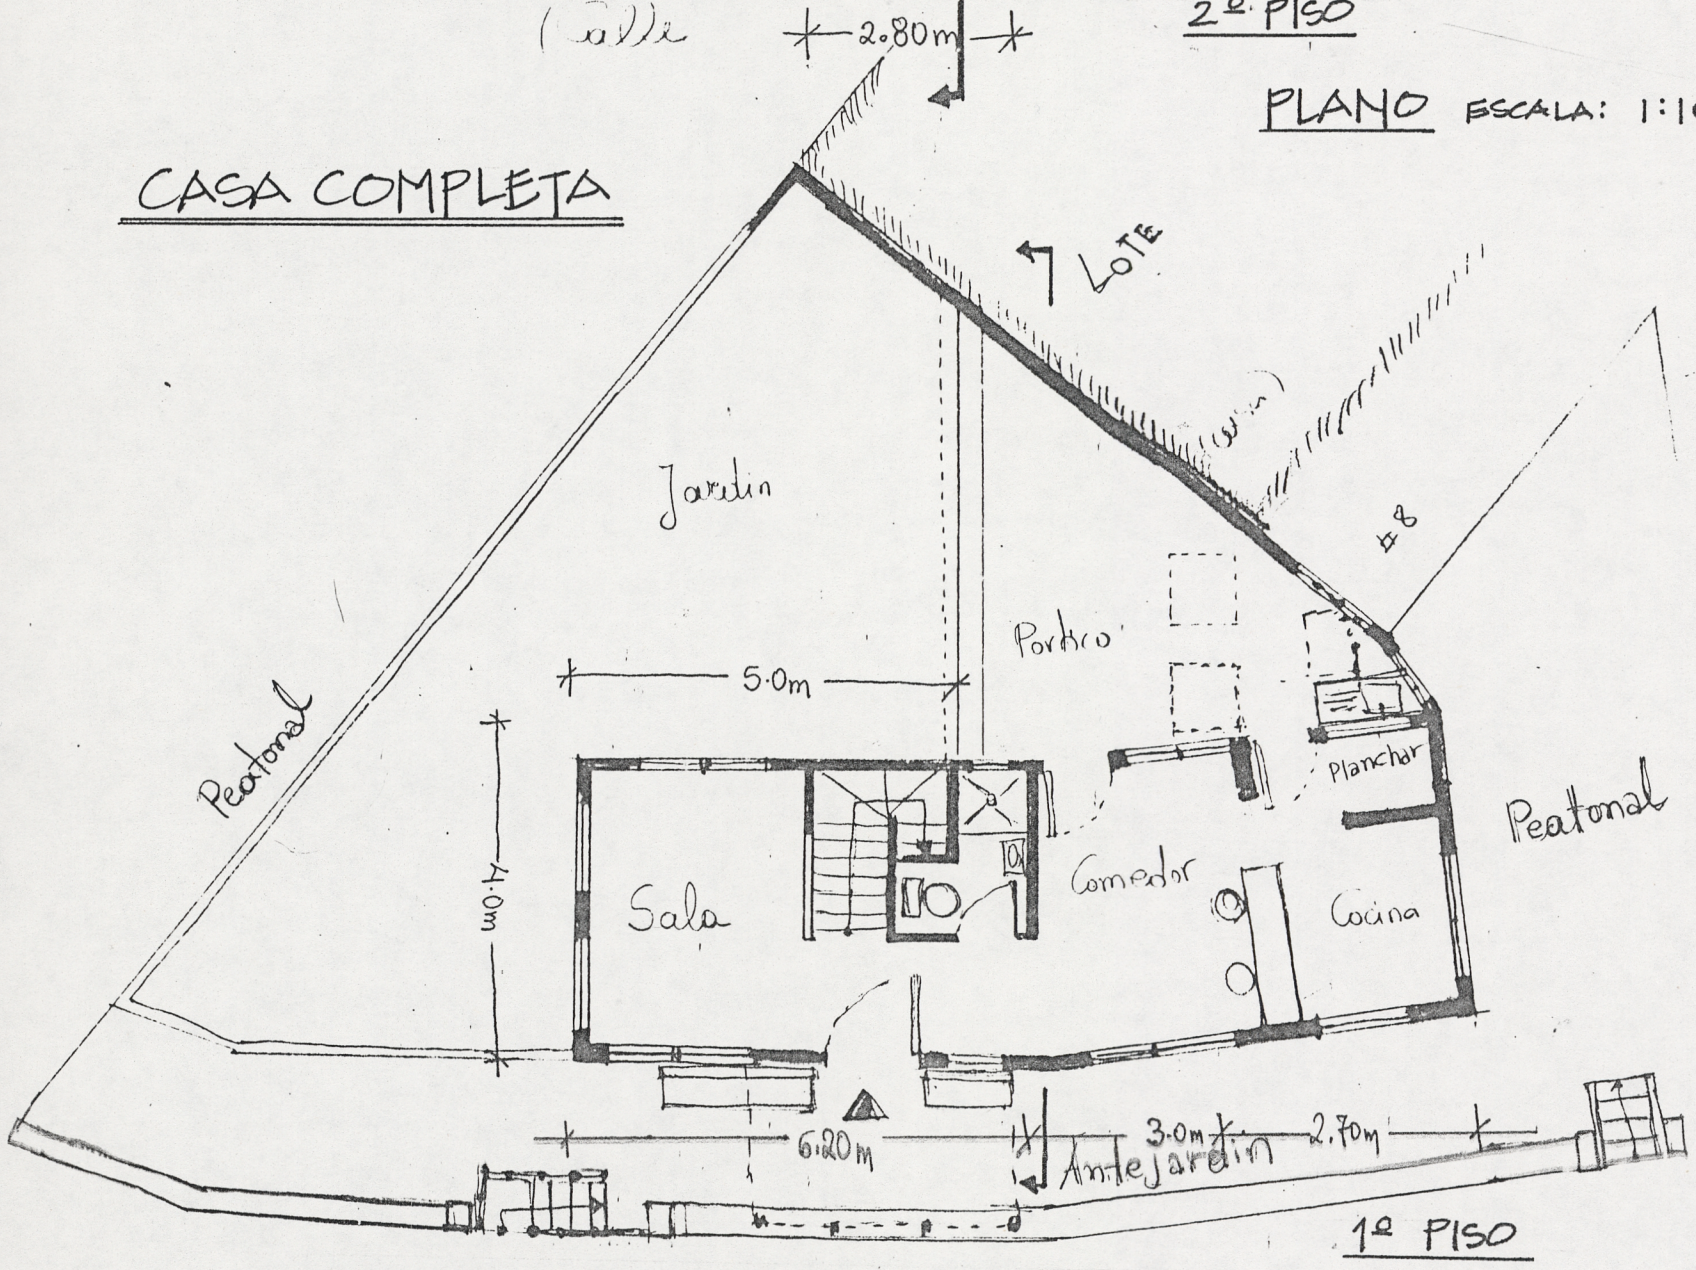


1º PISO

FACHADA

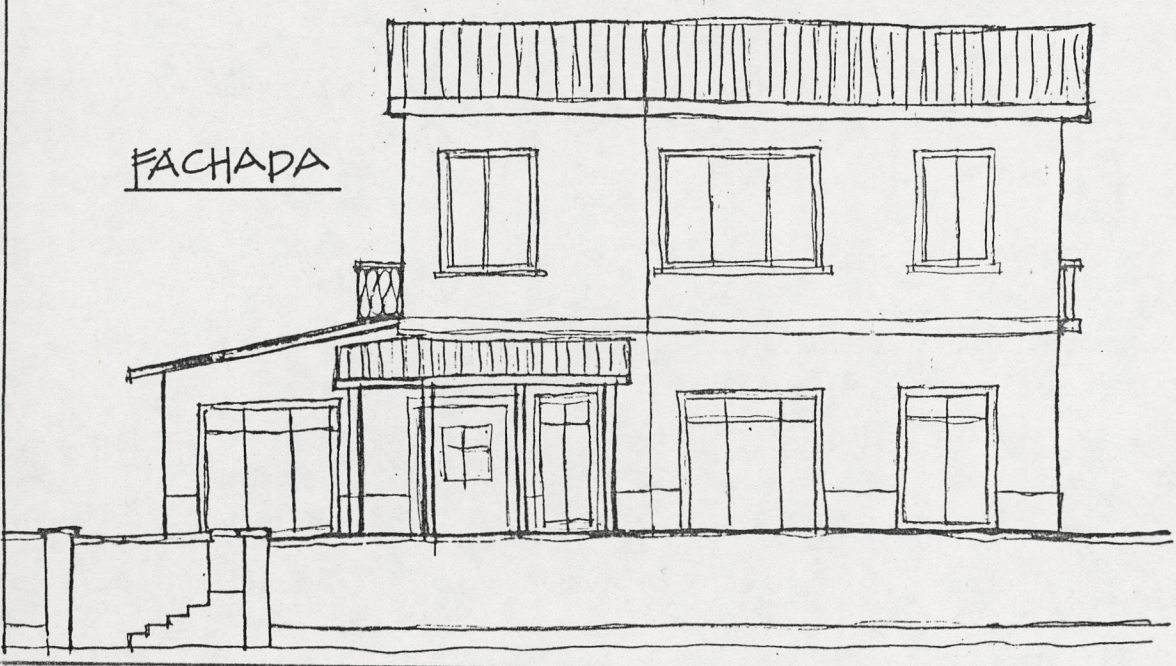

SECCIÓN

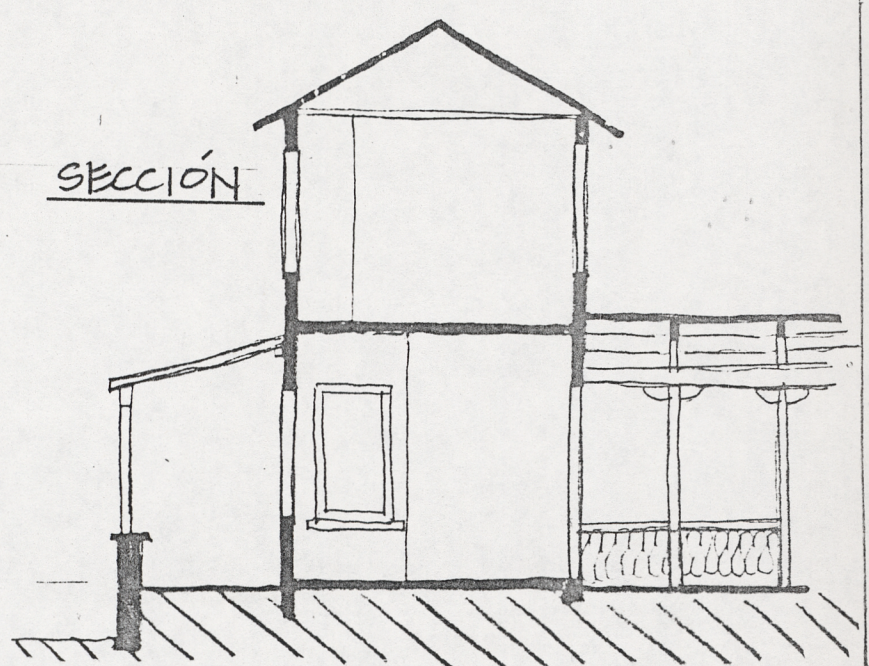

CENTER FOR ENVIRONMENTAL STRUCTURE
Architects and Contractors
Berkeley, CA.