



CASA COMPLETA

LOTE: 8
 J. M. HINCAPIE
 1ª FASE: 84.6 m²
 2ª FASE: 115.0 m² total

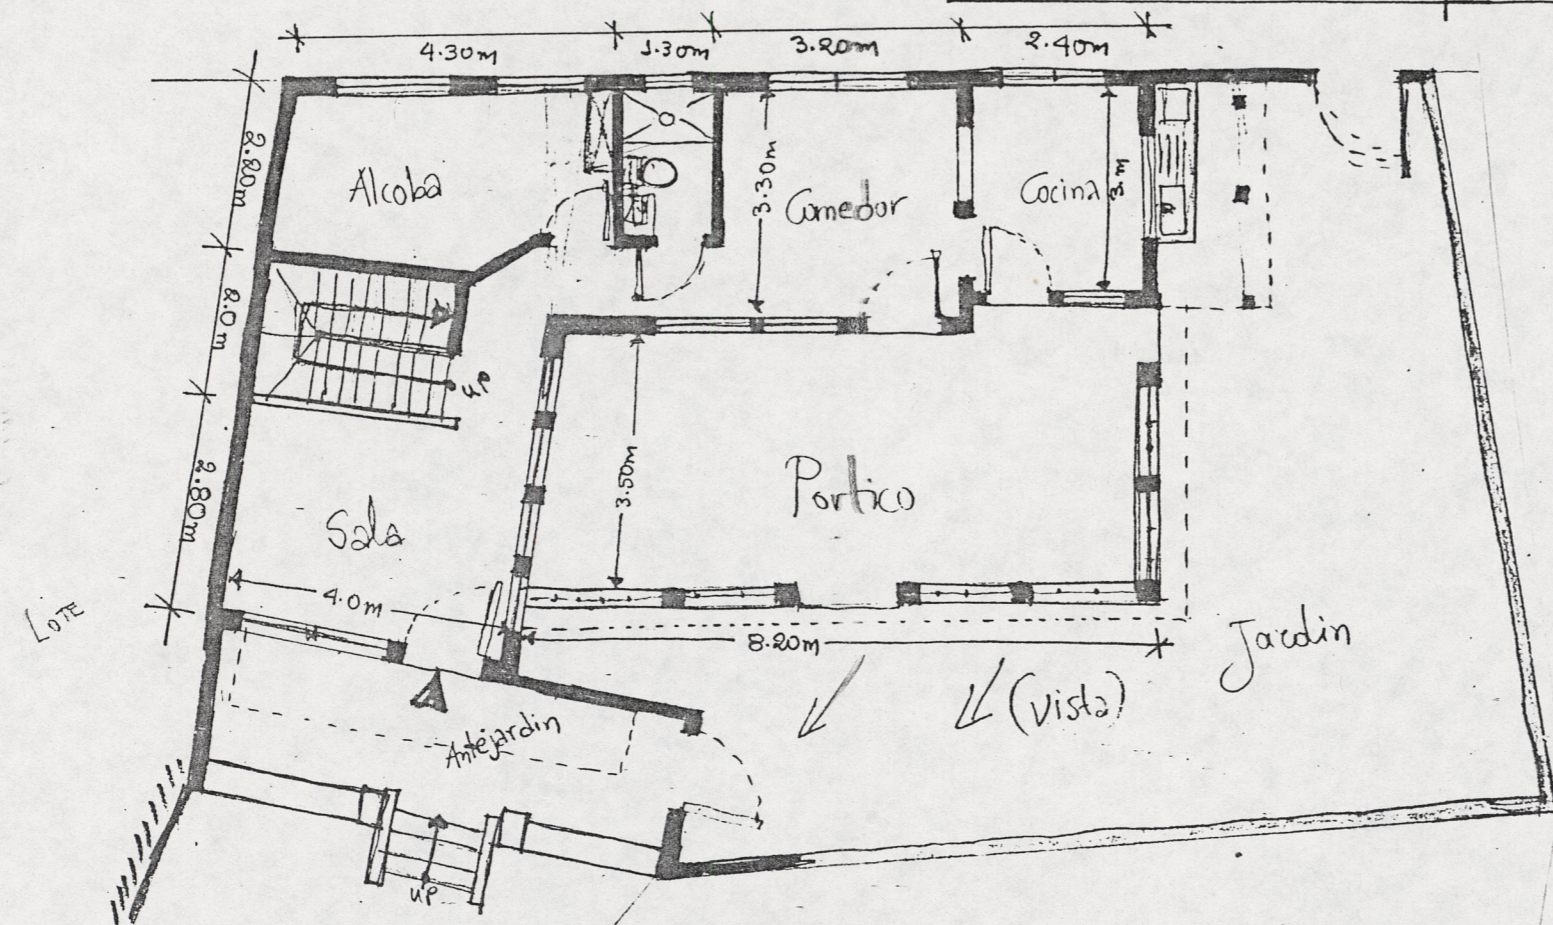

1º PISO

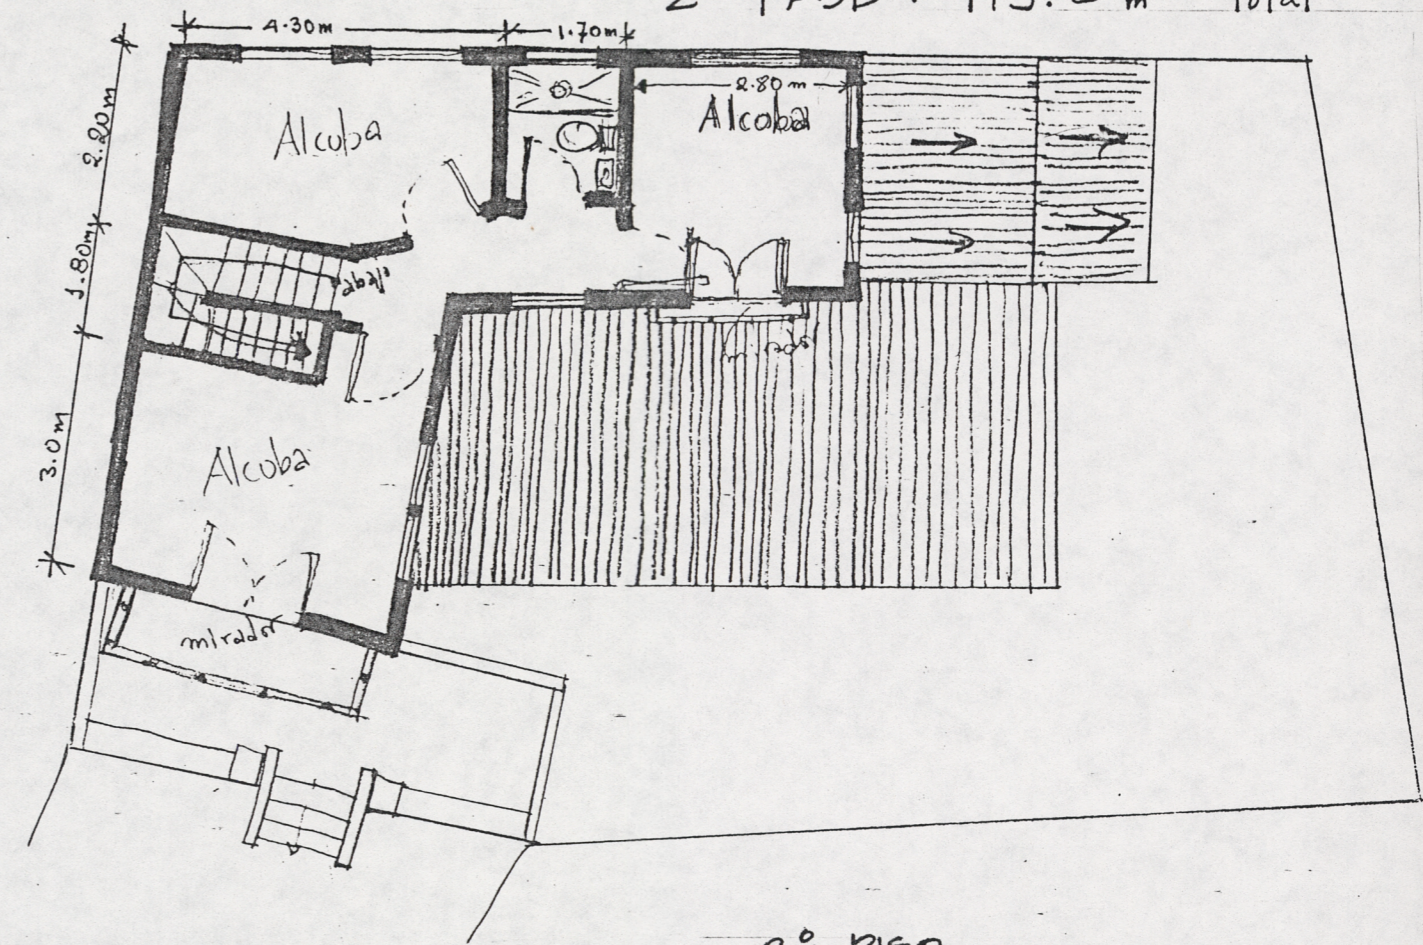

2º PISO

PLANO ESCALA - 1:100



FACHADA



SECCIÓN

JUNTA DE VIVIENDA COMUNITARIA.
 URBANIZACION LAS ARAUCARIAS.
 Santa Rosa de Cabal.

CENTER FOR ENVIRONMENTAL STRUCTURE
 Architects and Contractors Berkeley, CA.