JUNTA DE VIVIENDA COMUNITARIA.
URBANIZACION LAS ARAUCARIAS.
Santo Rosa de Copan.

CENTER FOR ENVIRONMENTAL STRUCTURE
Architects and Contractors Berkeley, CA.

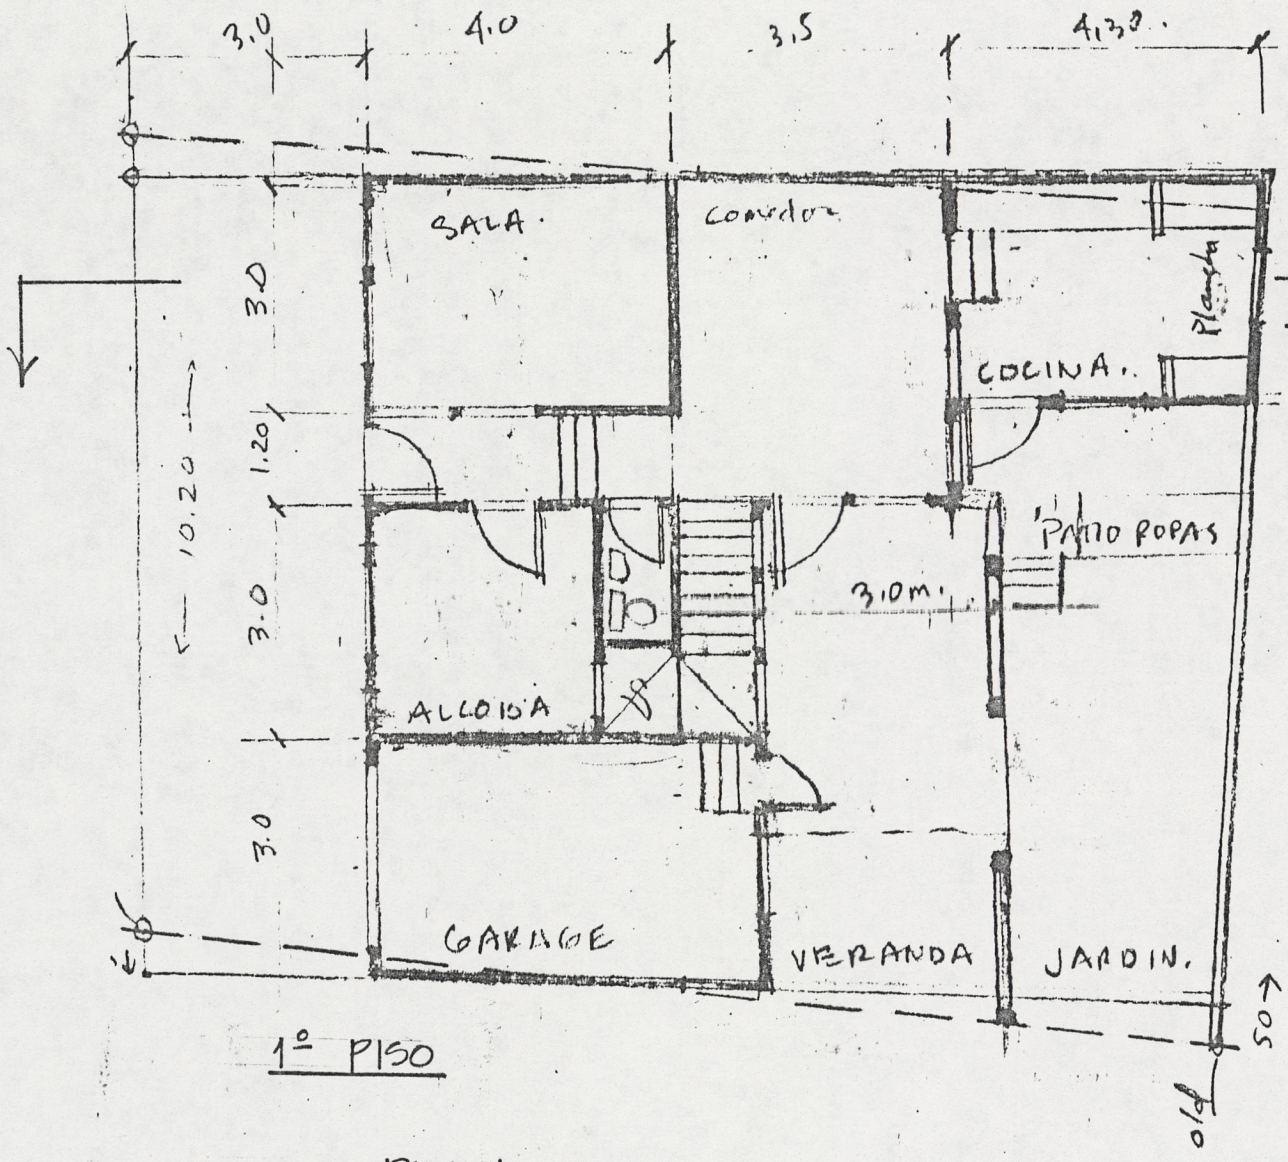

LOTE: 22

L.H. GARCIA RODRIGUEZ

1ª FASE: 86.6 m²

2ª FASE: 120.5 m²
total

1º PISO

PLANO ESCALA: 1:100

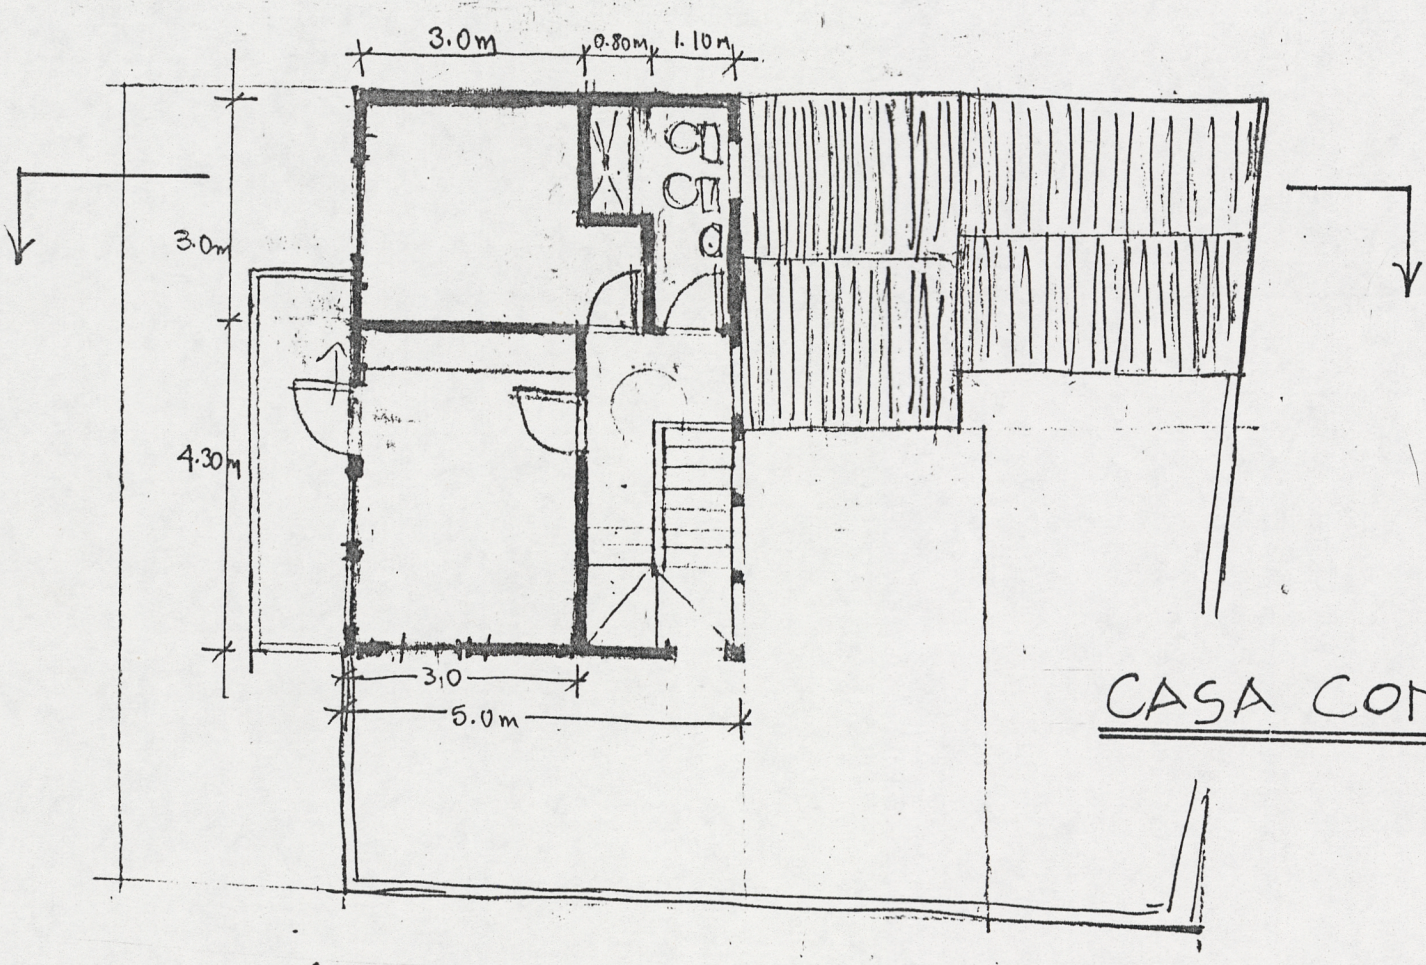

2º PISO

CASA COMPLETA

FACHADA

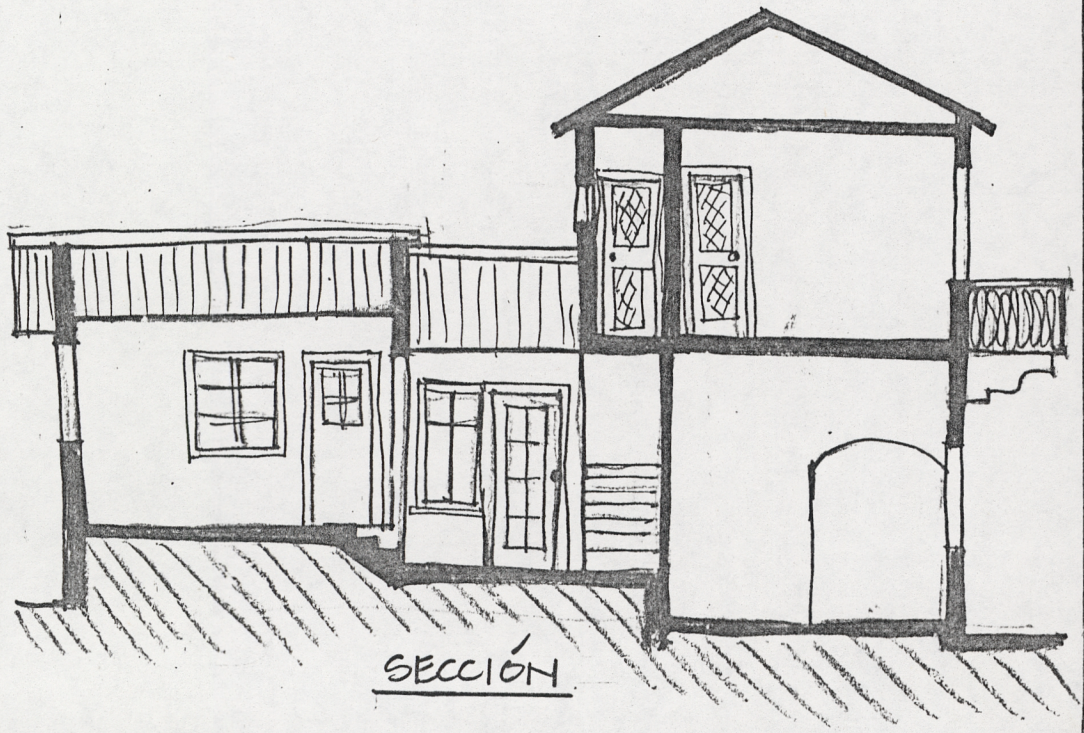

SECCIÓN