


PLANO ESCALA: 1:100 1º PISO




2º PISO

LOTE: 23
 M. MARLENY VARGA
 1ª FASE: 86.6 m²
 2ª FASE: 98.0 m²
 total

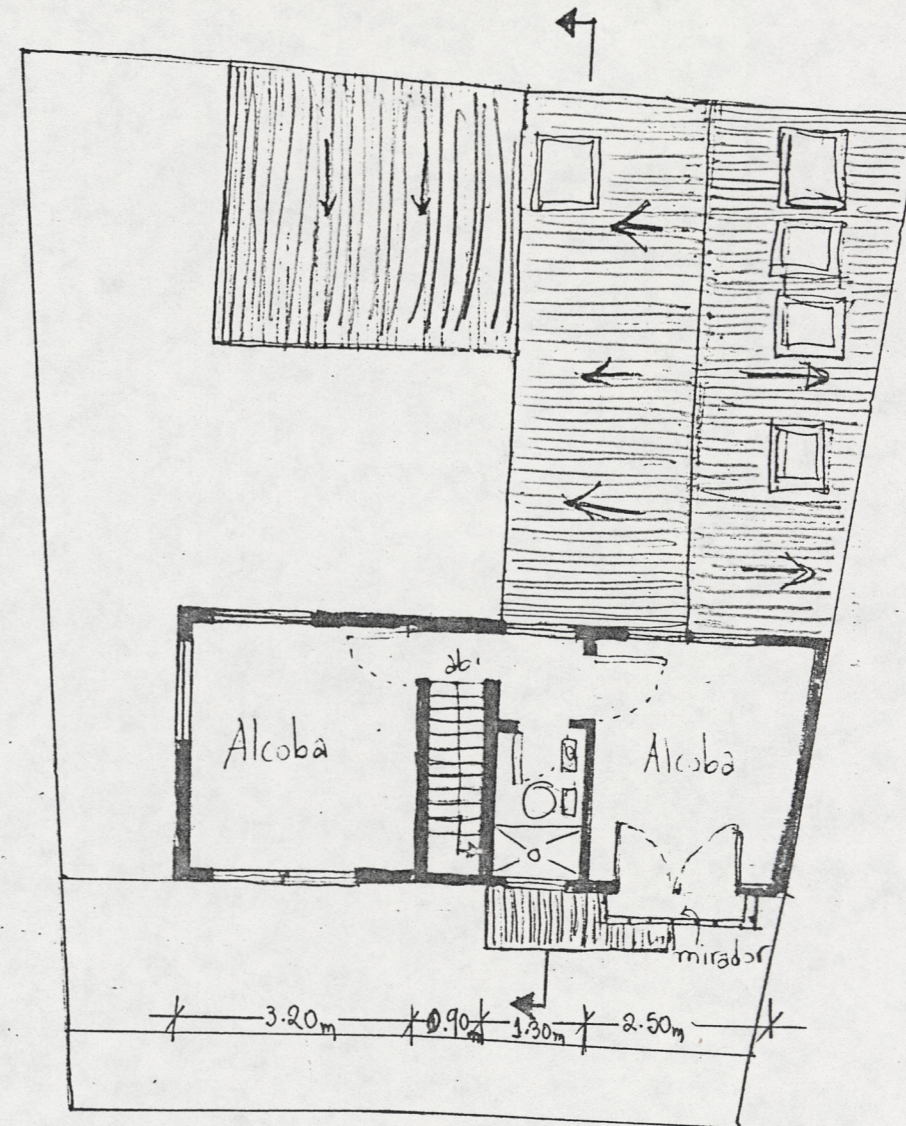

FACHADA

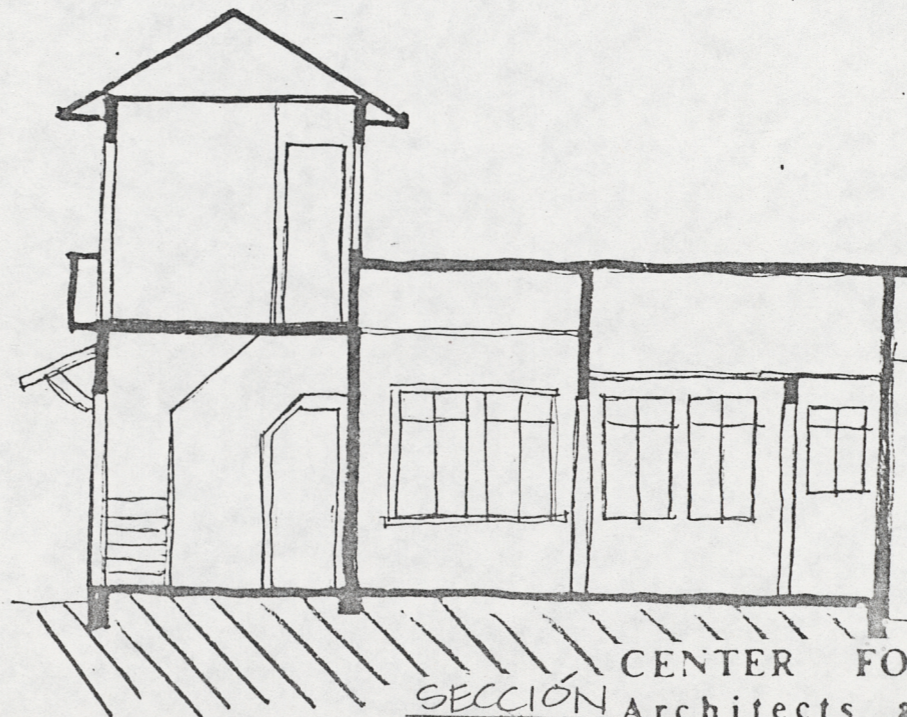

SECCIÓN CENTER FOR ENVIRONMENTAL STRUCTURE Architects and Contractors Berkeley, CA.

CASA COMPLETA

JUNTA DE VIVIENDA COMUNITARIA.
 ORGANIZACION LAS ARAUCARIAS.
 Santo Domingo de Cabel.