

LOTE: 24


S. GOMEZ ORTIZ

1<sup>a</sup> FASE: 69.3 m<sup>2</sup>

2<sup>a</sup> FASE: 92.0 m<sup>2</sup> total

SECCIÓN

FACHADA

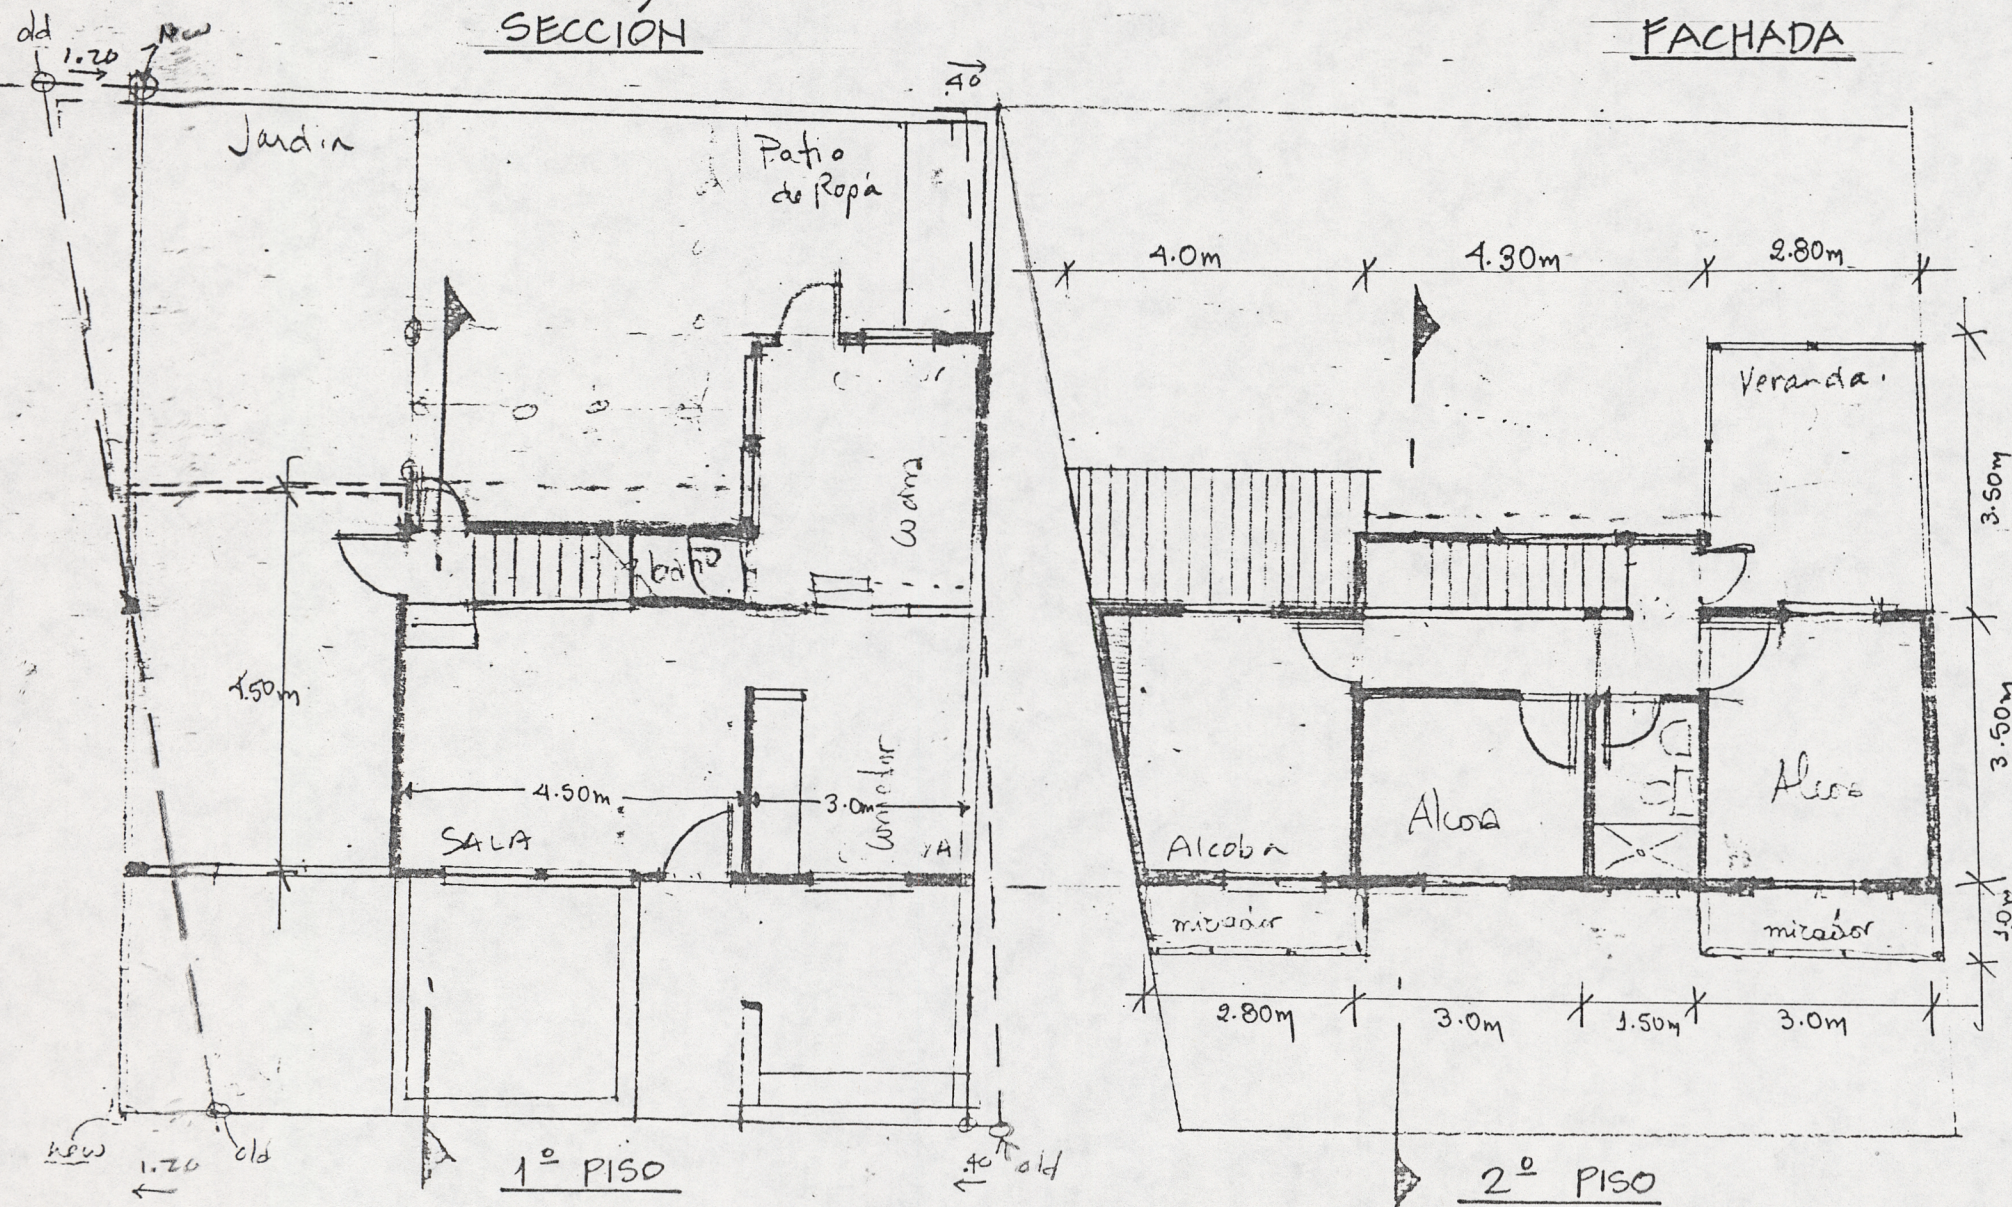

CASA COMPLETA

JUNTA DE VIVIENDA COMUNITARIA.

URBANIZACION LAS ARAUCARIAS.

Santa Rosa de Cabal.

PLANO

ESCALA: 1:100

CENTER FOR ENVIRONMENTAL STRUCTURE  
Architects and Contractors Berkeley, CA.