



LOTE : 30
 J.R. MORALES M.
 1ª FASE : 40.6 m²
 2ª FASE : 110.6 m² total

PLANO ESCALA - 1:100

CASA COMPLETA

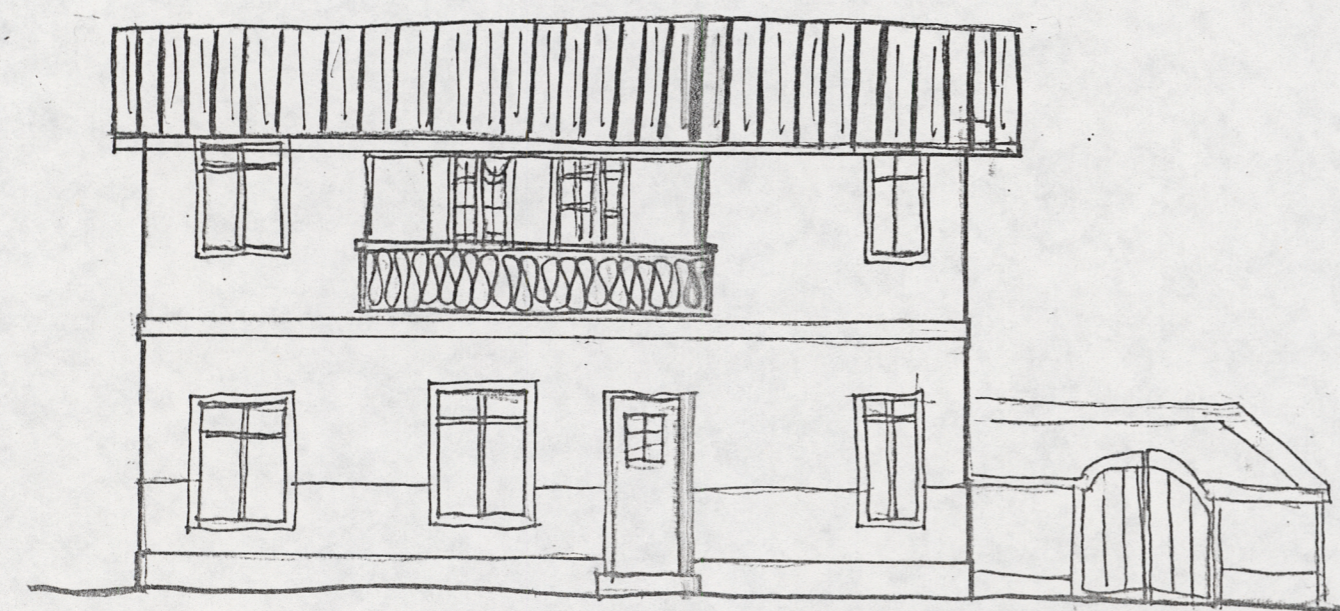

FACHADA

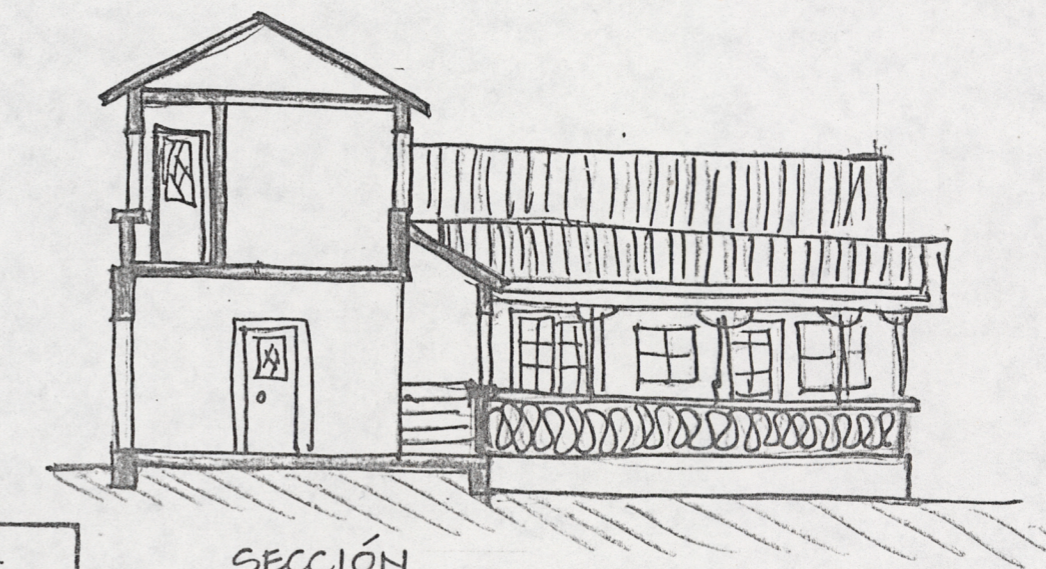

SECCIÓN

JUNTA DE VIVIENDA COMUNITARIA
 URBANIZACION LAS ARAUCARIAS.
 Santa Rosa de Cabal.

CENTER FOR ENVIRONMENTAL STRUCTURE
 Architects and Contractors Berkeley, CA.