

CASA COMPLETA


LOTE: 32

F.F. GARCIA


1ª FASE: 79.7 m<sup>2</sup>

2ª FASE: 102.6 m<sup>2</sup> total

CENTER FOR ENVIRONMENTAL STRUCTURE  
Architects and Contractors  
Berkeley, CA.

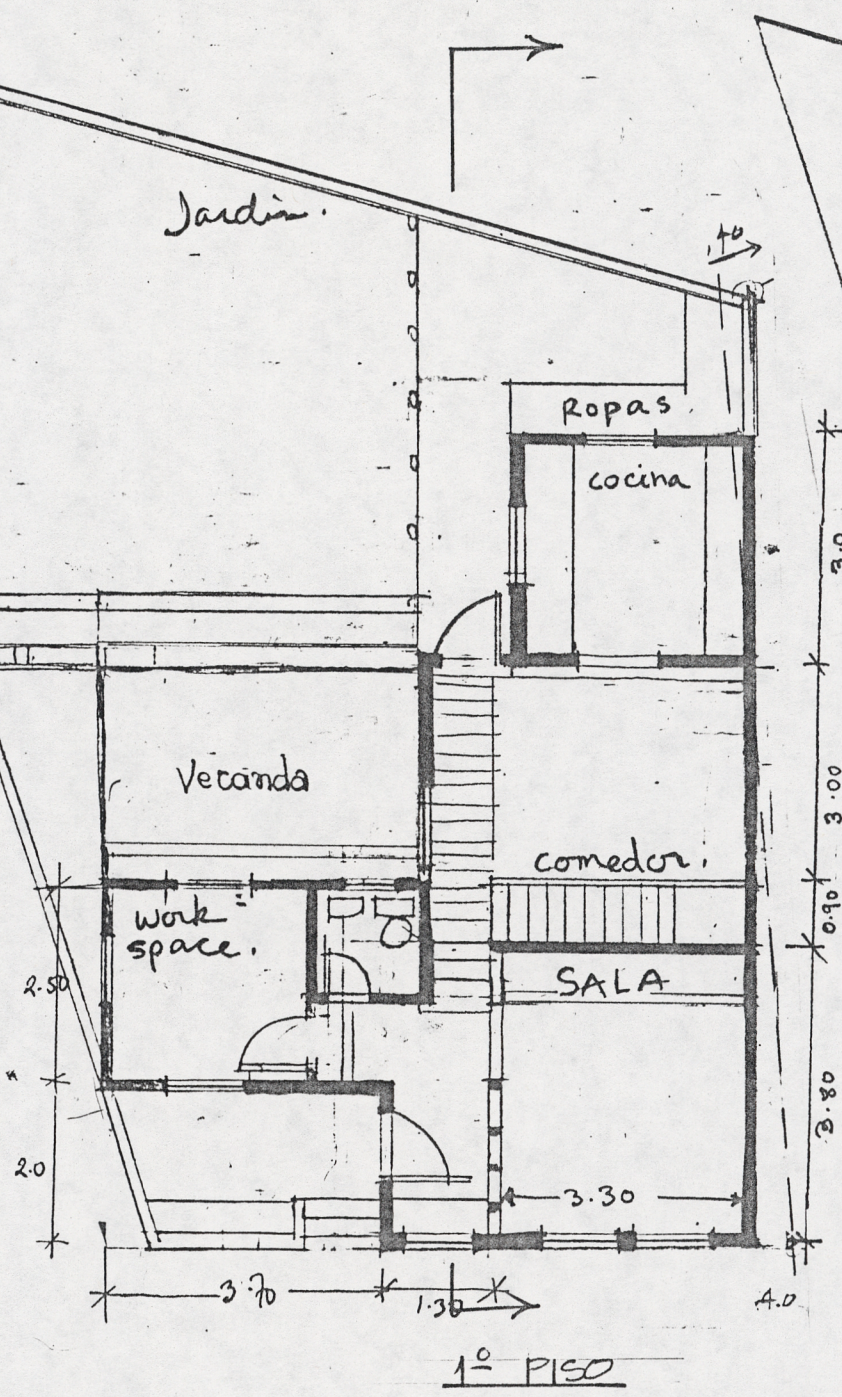

1º PISO

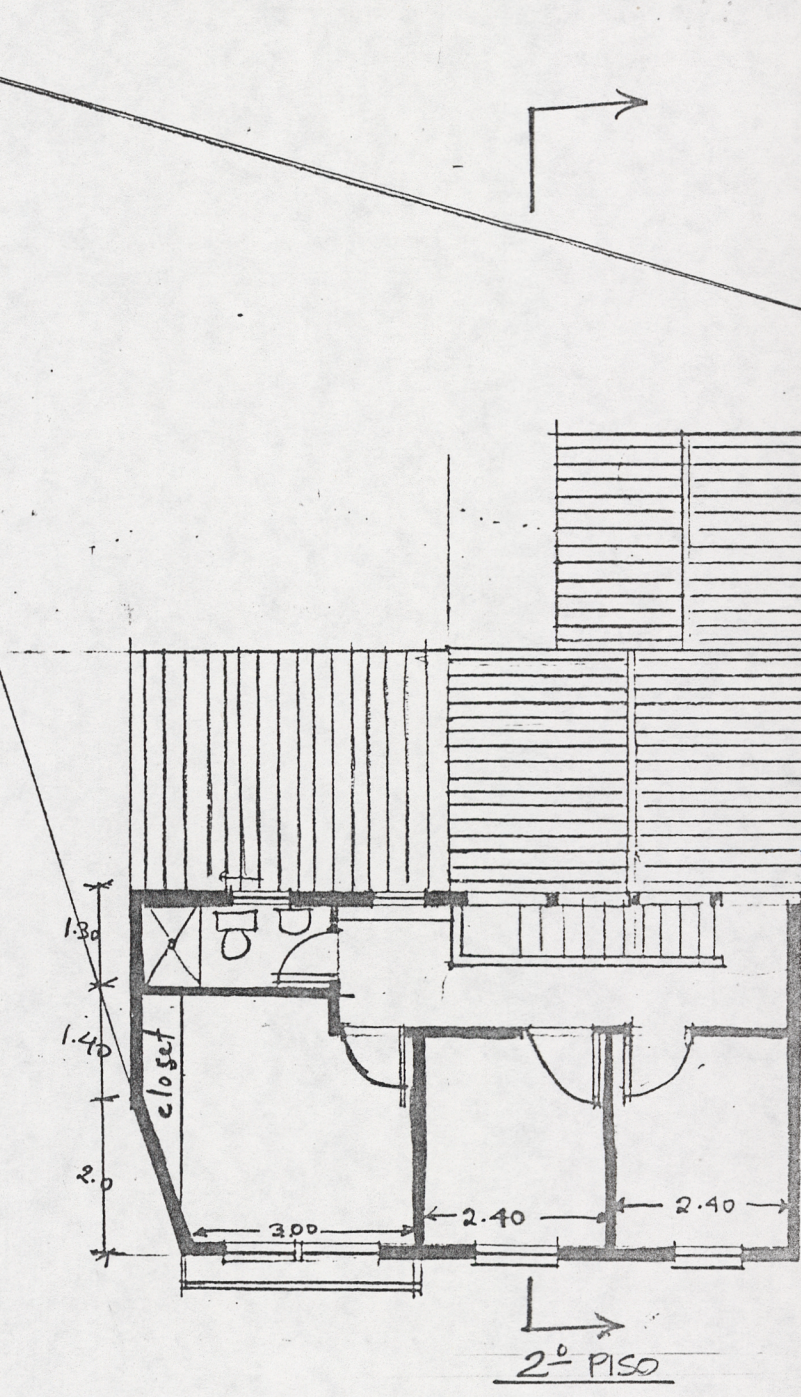


2º PISO

PLANO ESCALA- 1:100



FACHADA

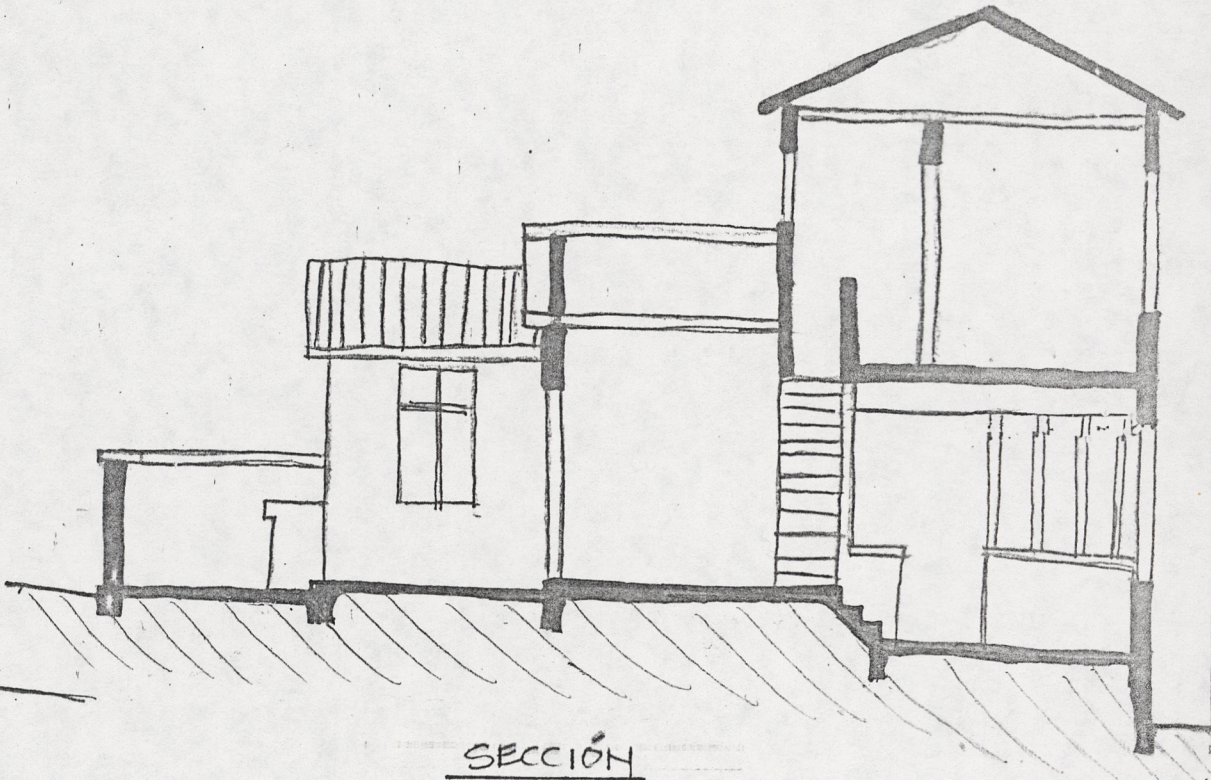

SECCIÓN

JUNTA DE VIVIENDA COMUNITARIA.  
URBANIZACION LAS BRAUCARIAS.  
Santa Rosa de Cabal.