



JUNTA DE VIVIENDA COMUNITARIA.
 REALIZACION LAS SAUCASAS.
 Calle San de Casal.

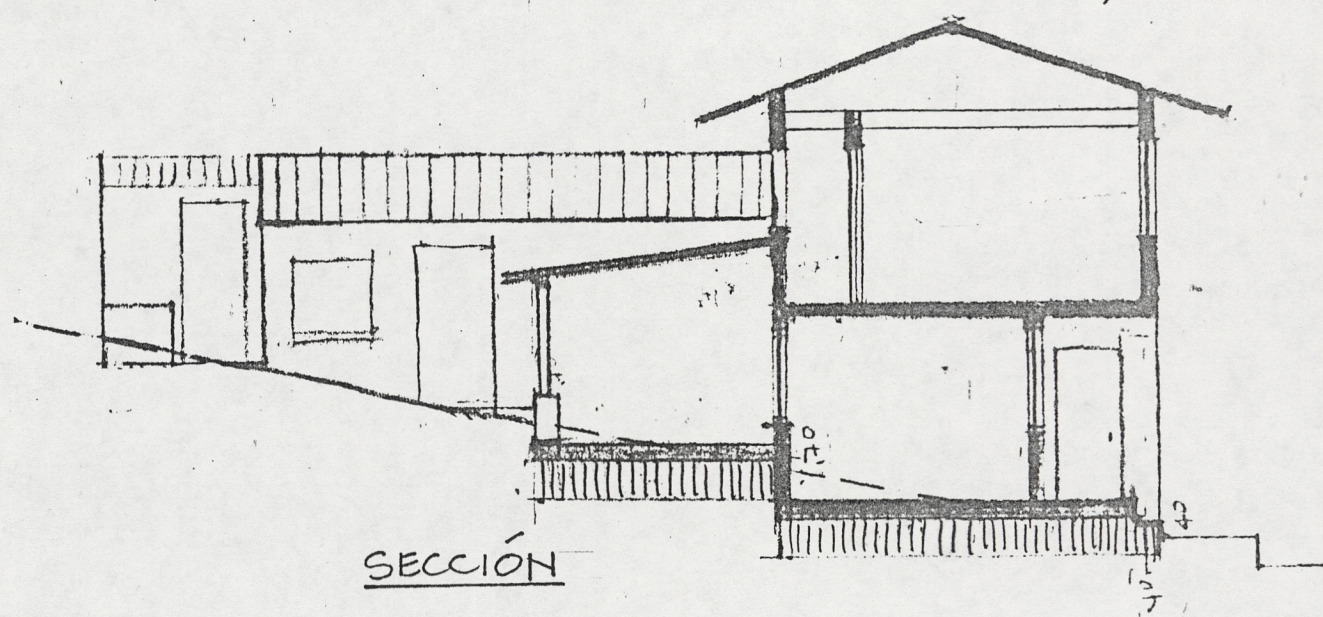


SECCIÓN

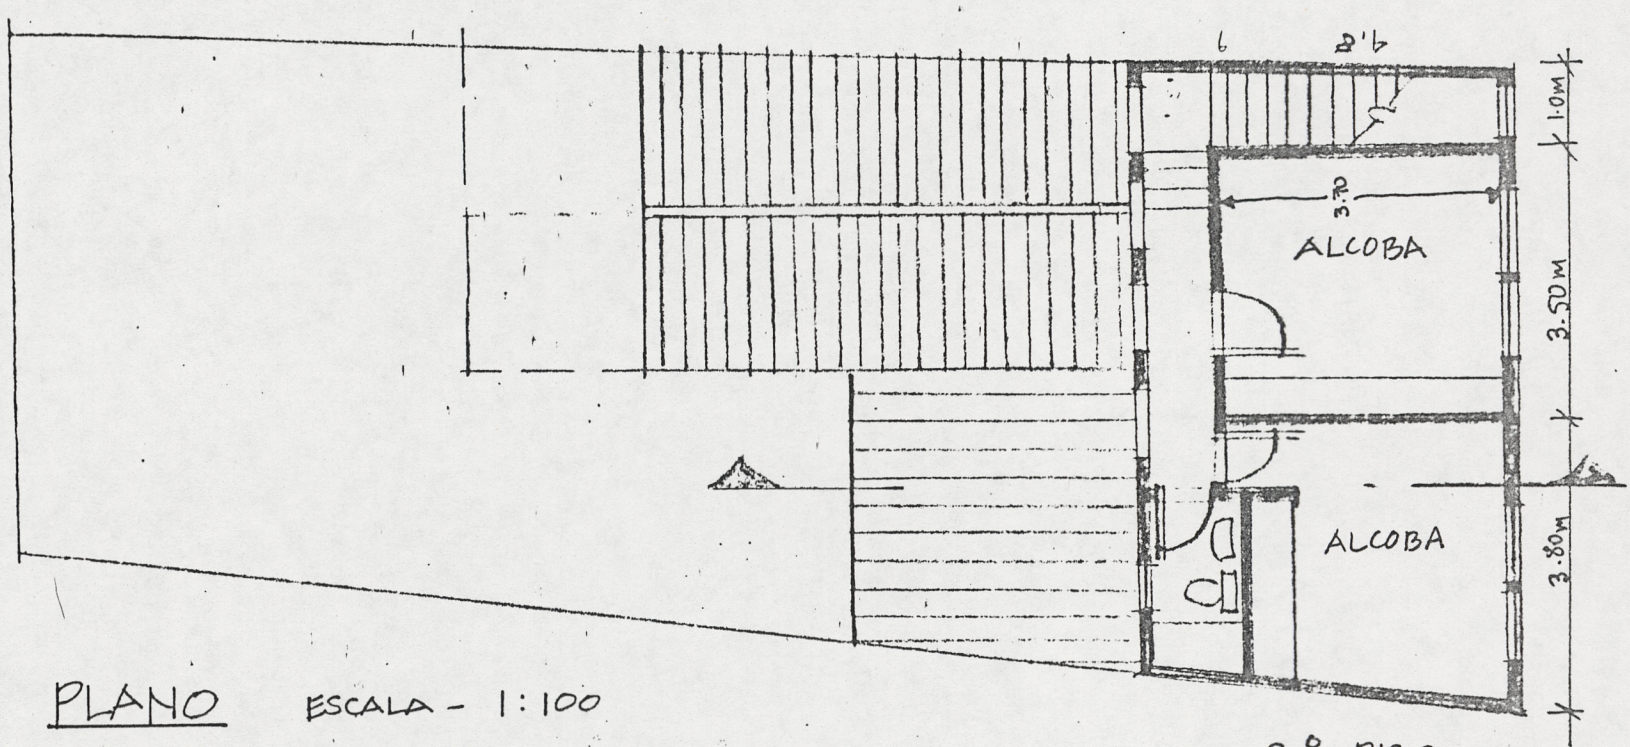

PLANO ESCALA - 1:100

2º PISO

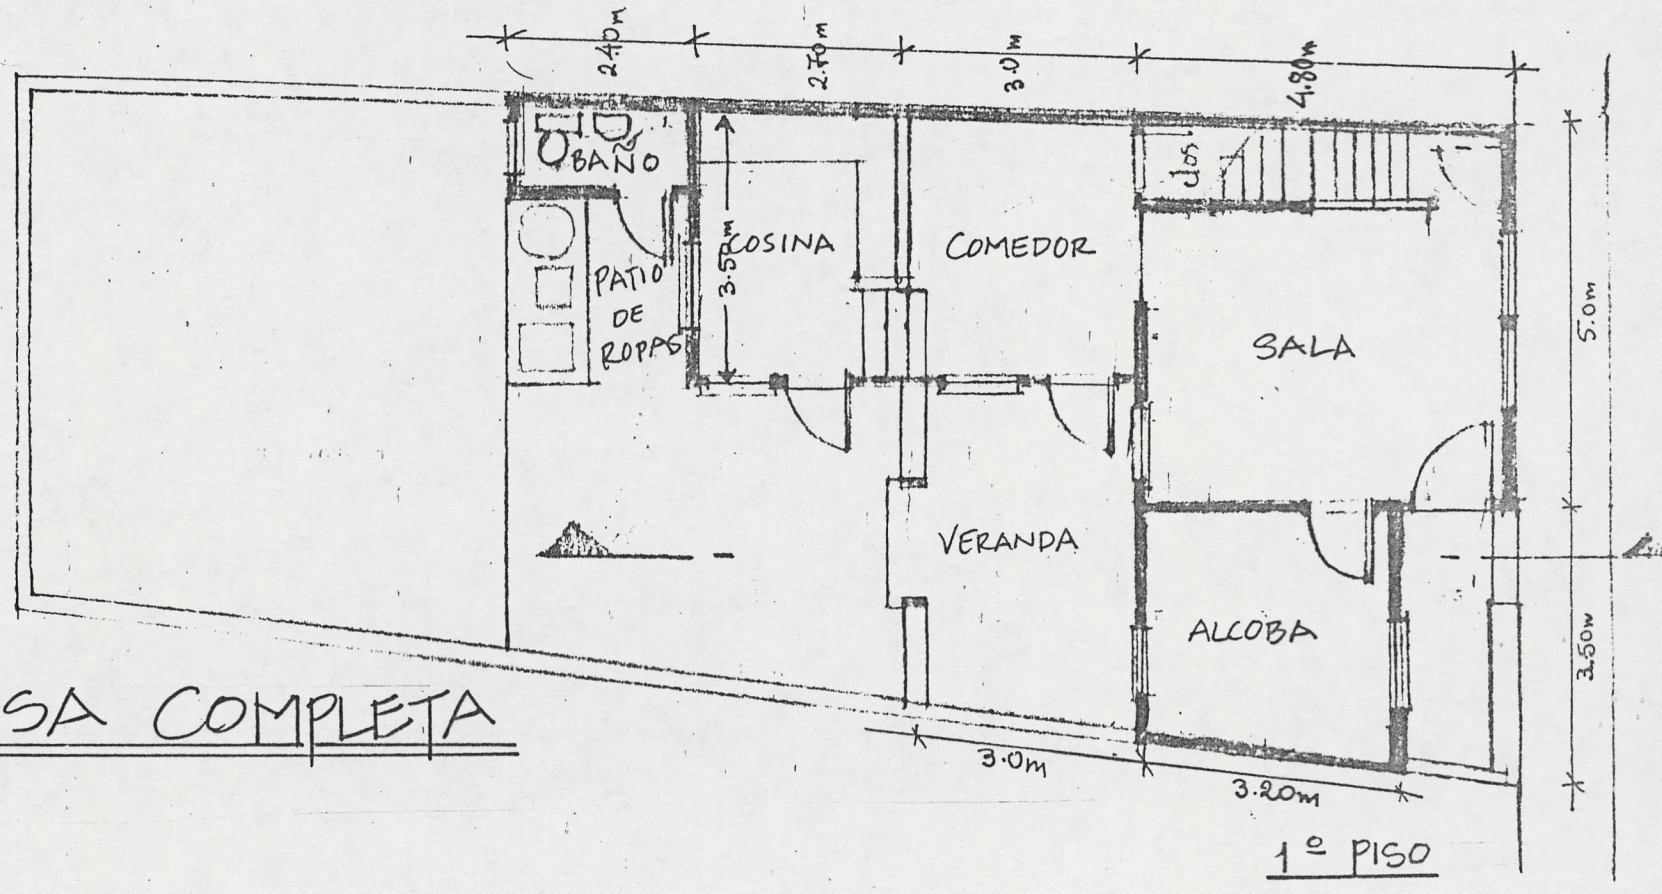

CASA COMPLETA

1º PISO



FACHADA

LOT: 36
 J. A. MORALES
 1ª FASE: 62.4 m²
 2ª FASE: 96.7 m² total

CENTER FOR ENVIRONMENTAL STRUCTURE
 Architects and Contractors
 Berkeley, CA.