

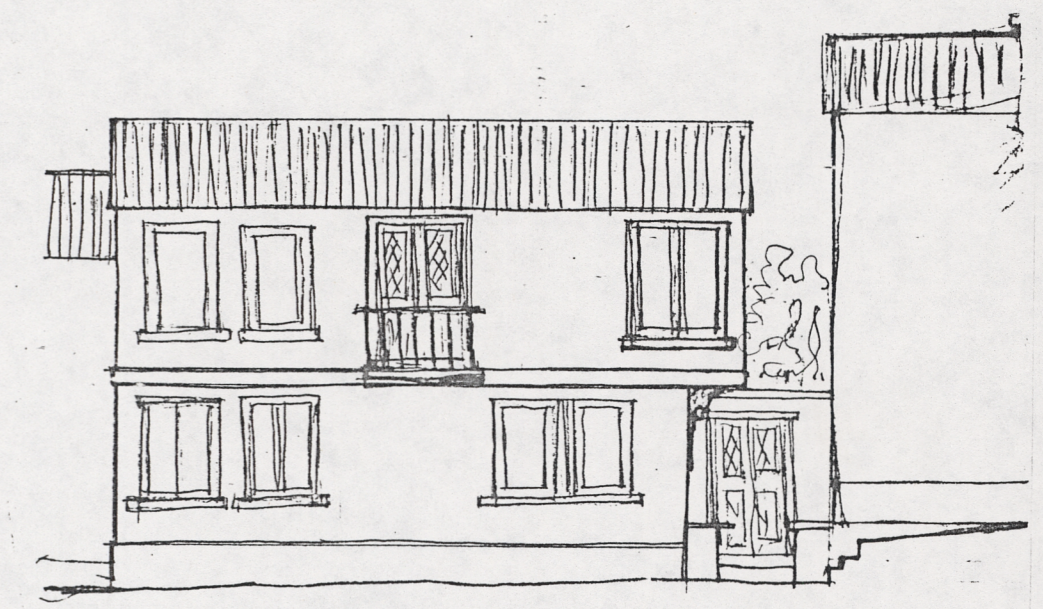
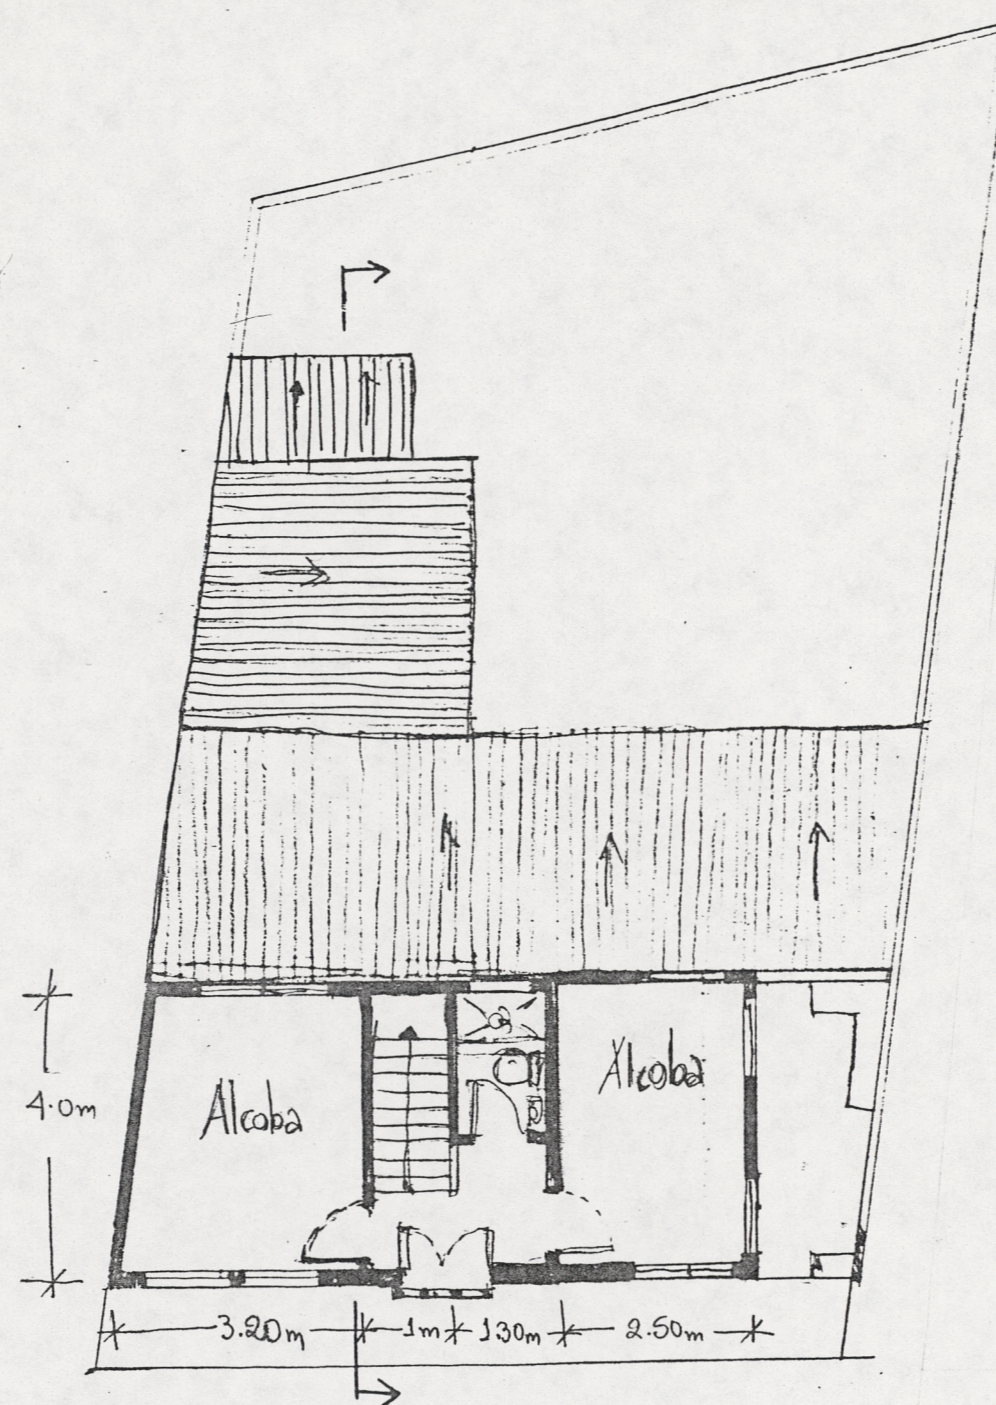


LOTE: 37
 M. TULLIO COBO T.
 1ª FASE: 86.6 m²
 2ª FASE: 97.3 m² total

JUNTA DE VIVIENDA COMUNITARIA.
 ORGANIZACION LAS ARAUCARIAS.
 Santa Rosa de Cabal.

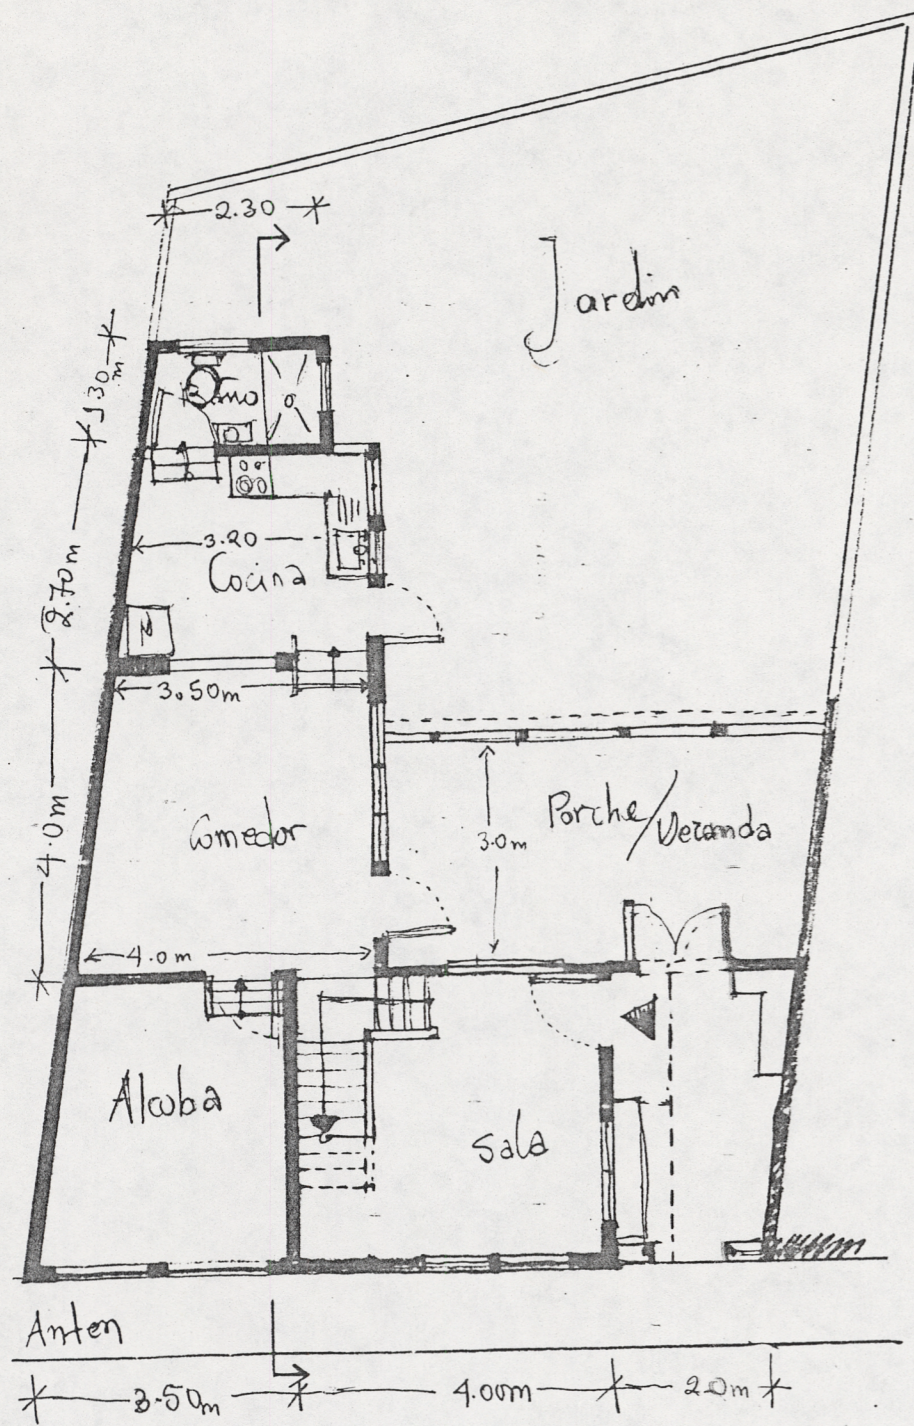

FACHADA

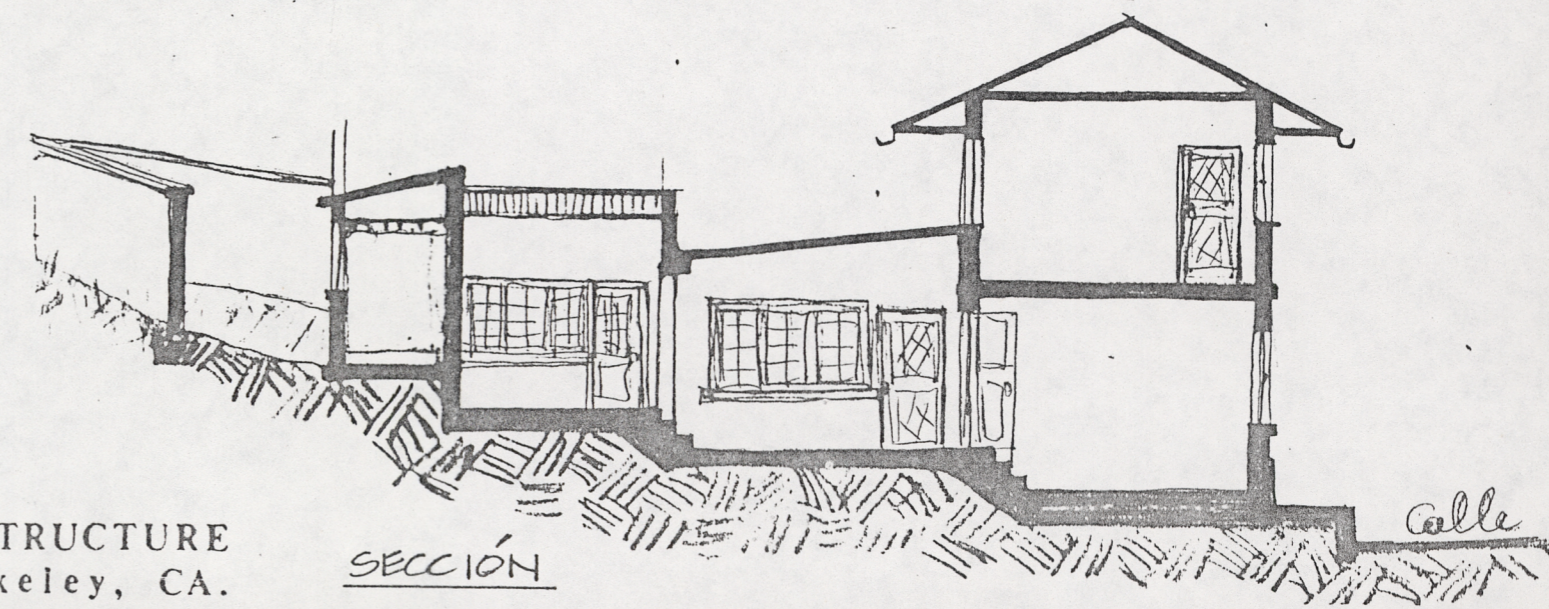

SECCION

CASA COMPLETA

1º PISO PLANO ESCALA: 1:100 2º PISO

CENTER FOR ENVIRONMENTAL STRUCTURE
 Architects and Contractors Berkeley, CA.