



LOTE: 40
C.A. CARDONA B.
1ª FASE: 84.3 m²
total

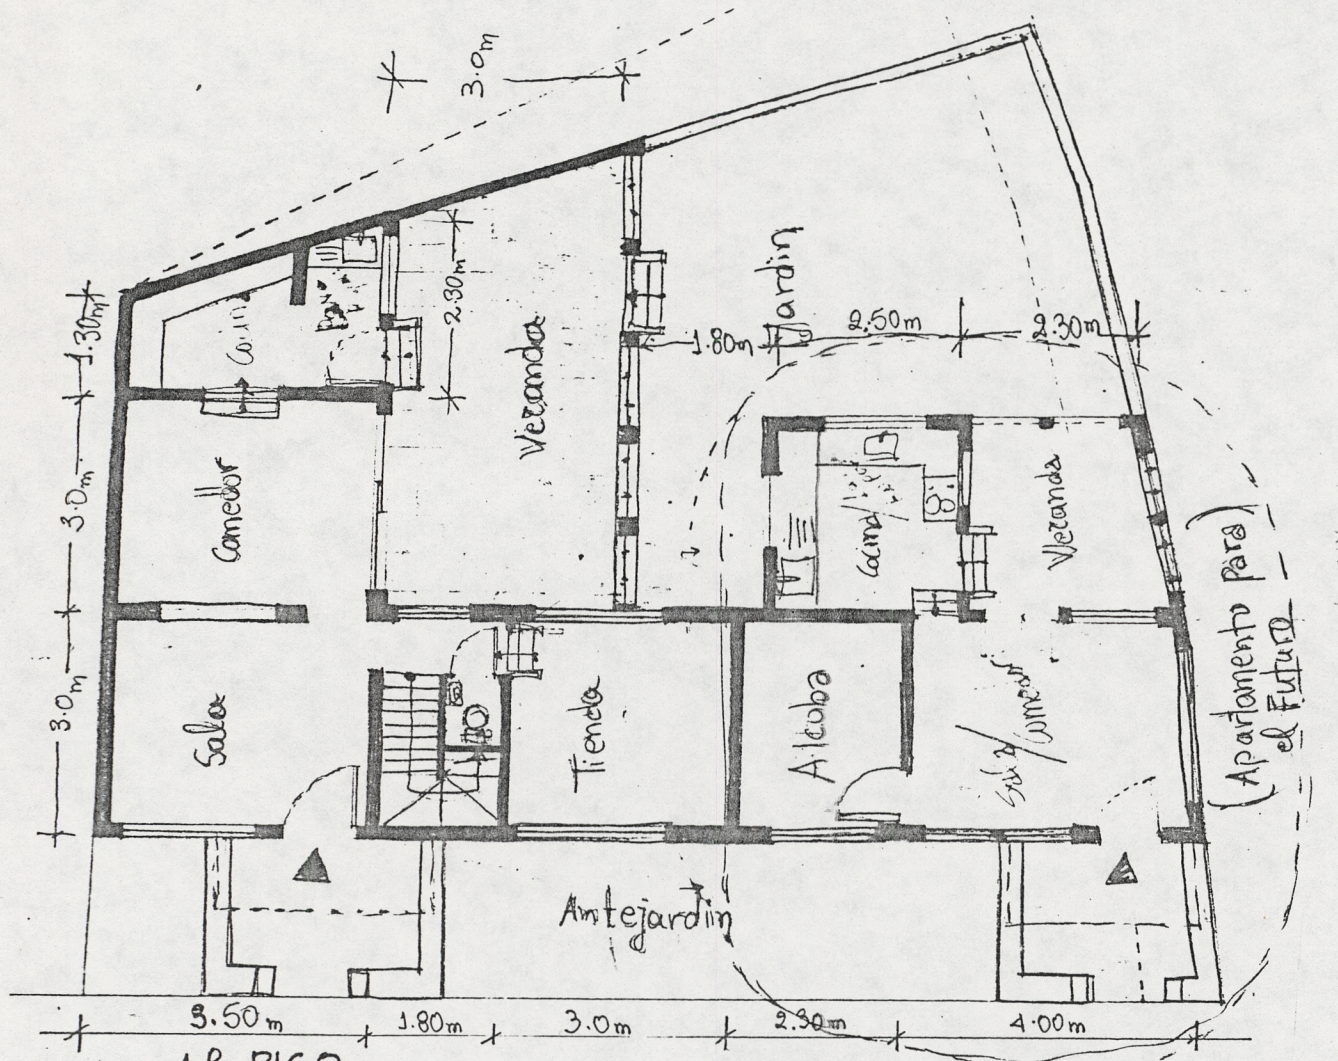


1º PISO

PLANO ESCALA - 1: 100

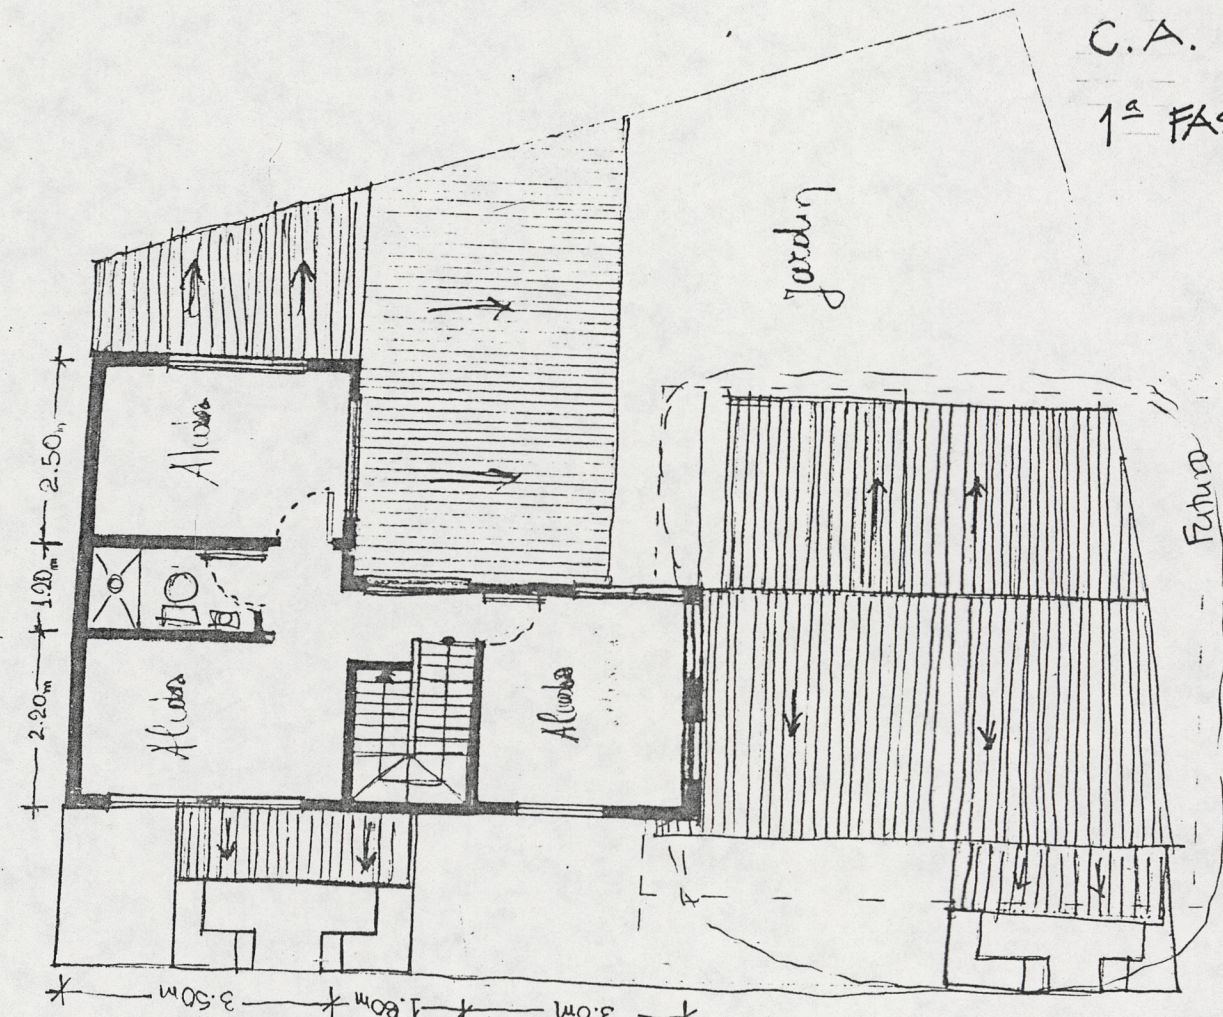


2º PISO

CASA COMPLETA

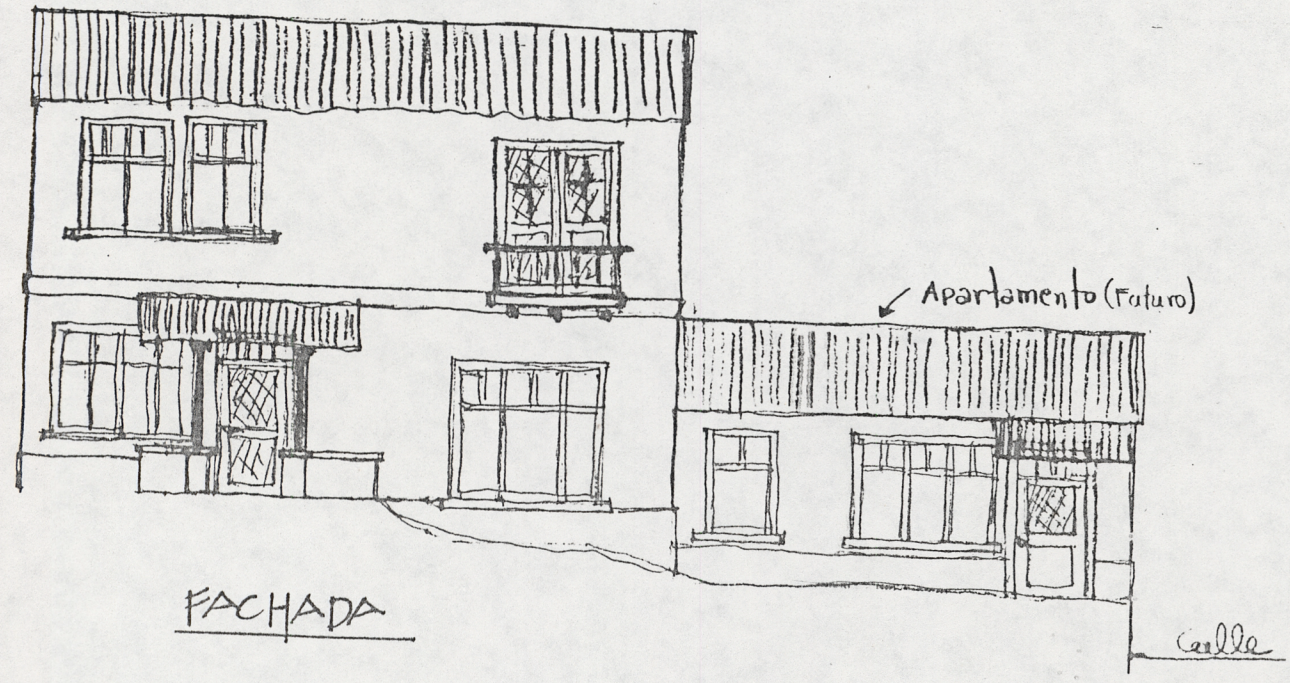

FACHADA

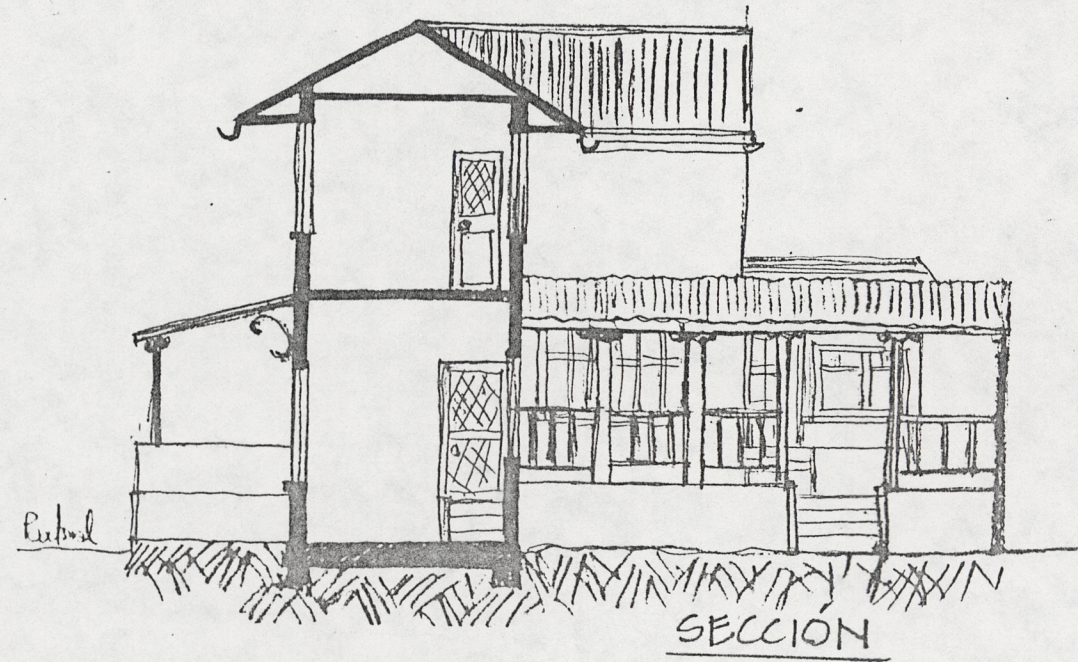

SECCION

JUNTA DE VIVIENDA COMUNITARIA.
URBANIZACION LAS ARAUCARIAS.
Sector 'B' de Cebel.