



LOTE: 41
 M.A. DIAZ
 1ª FASE: 140.5 m² total

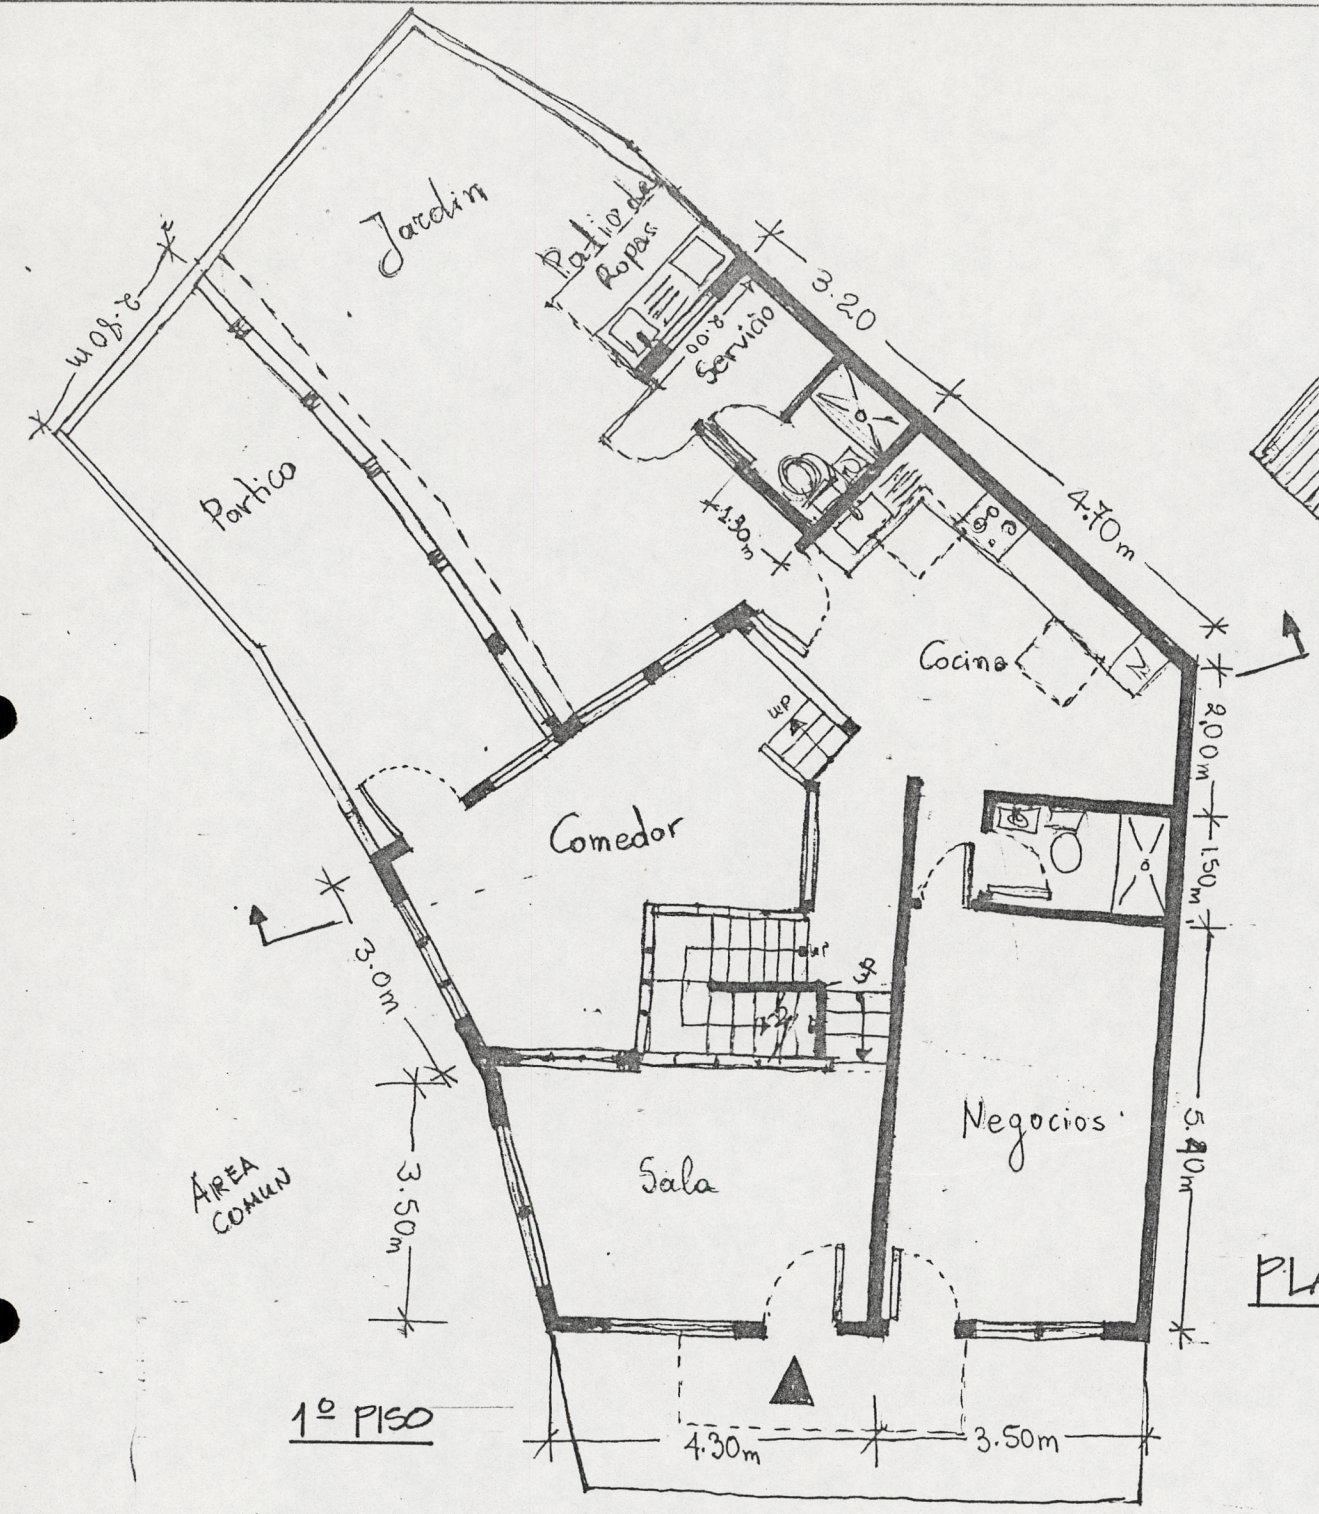

PLANO ESCALA: 1:100

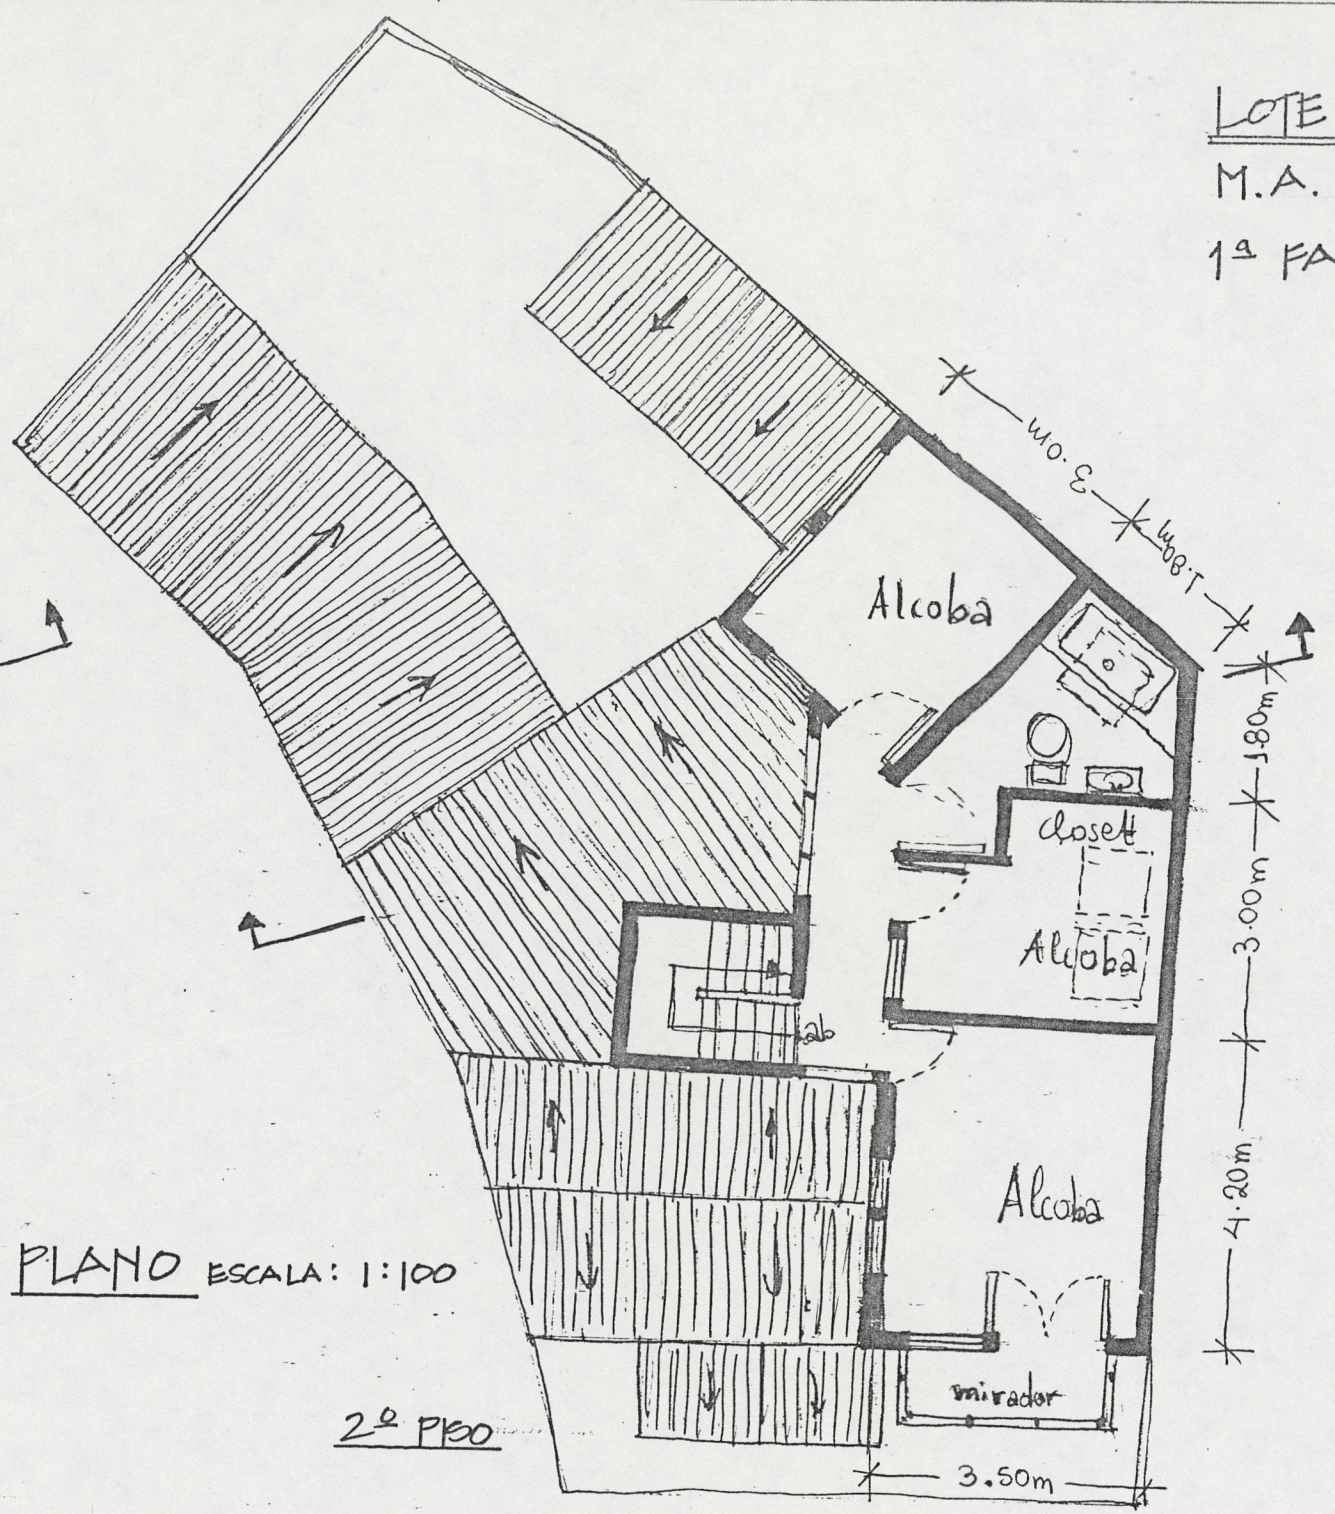

2º PISO


JUNTA DE VIVIENDA COMUNITARIA.
 ORGANIZACION LAS ARAUCAARIAS.
 Santa Rosa de Cabal.

CENTER FOR ENVIRONMENTAL STRUCTURE
 Architects and Contractors Berkeley, CA.

CASA COMPLETA



FACHADA

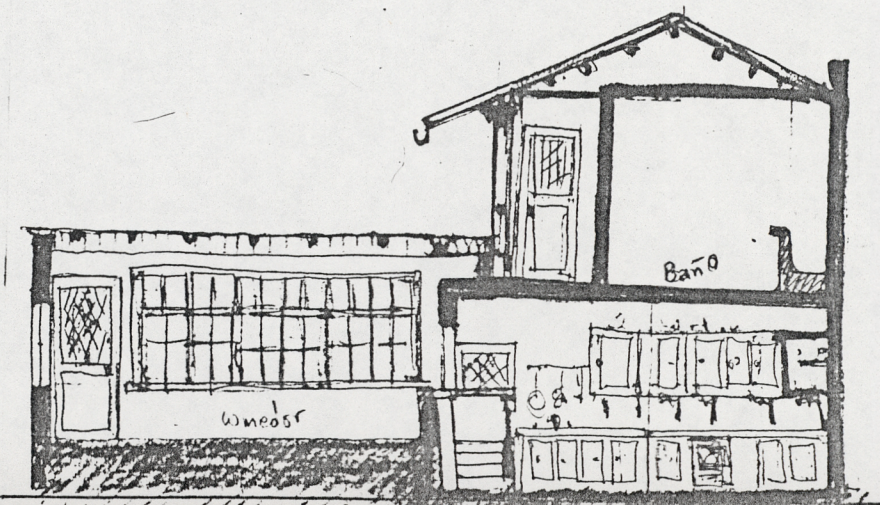

SECCION