



LOTE : 43
 B. CORREZ
 1ª FASE : 85.0 m² total

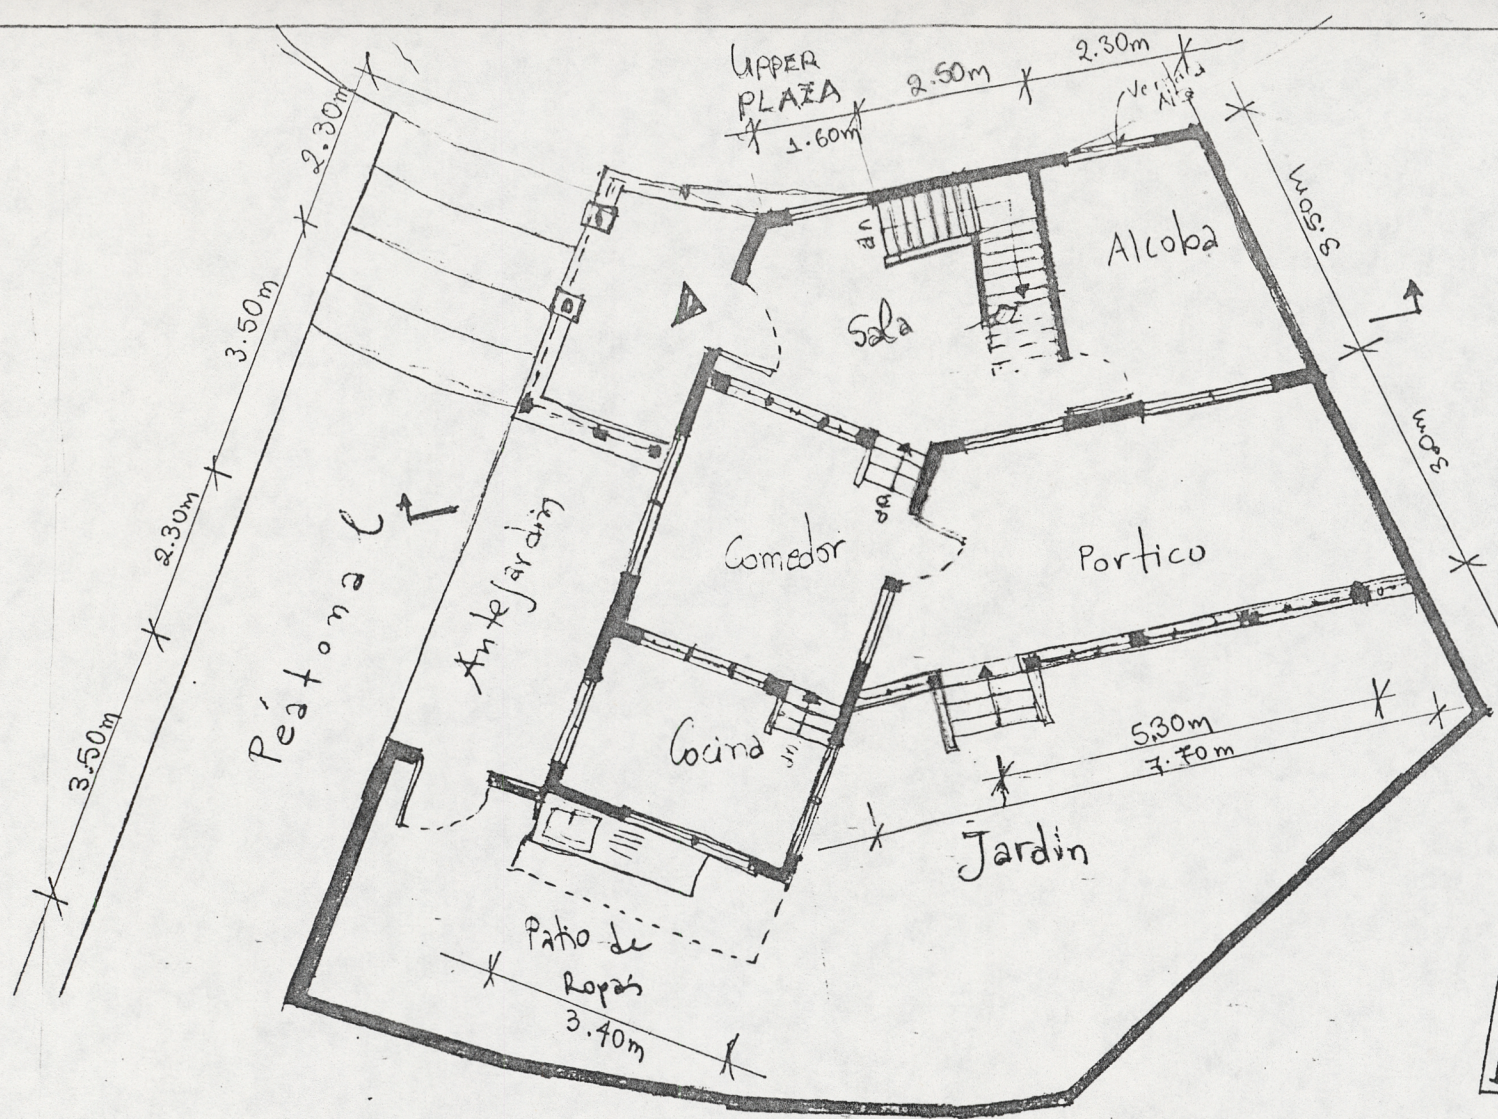

1º PISO

PLANO ESCALA : 1:100

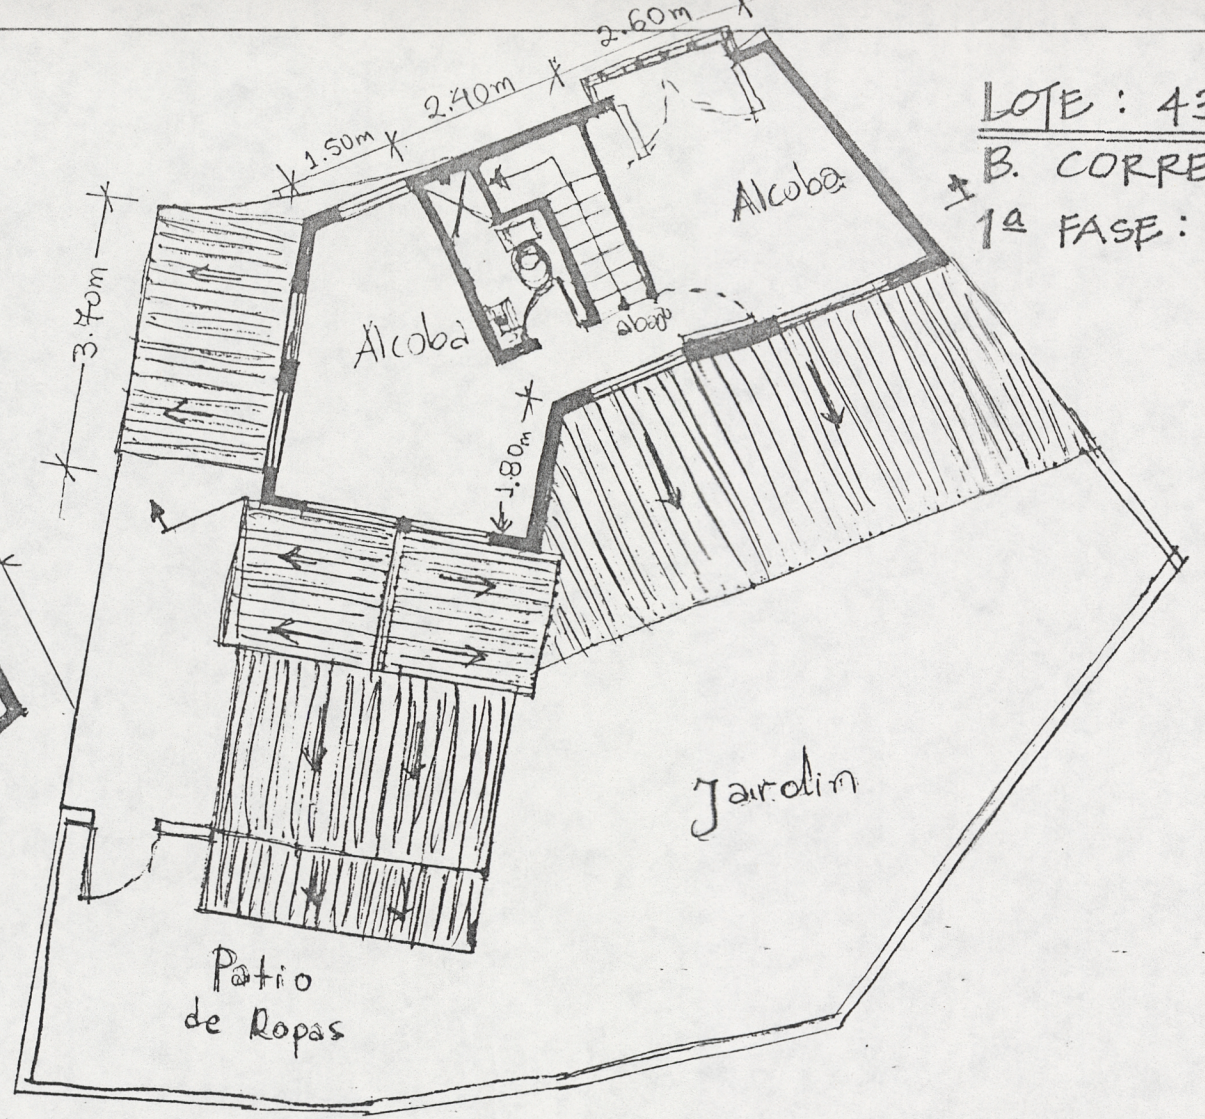


2º PISO

CASA COMPLETA



FACHADA

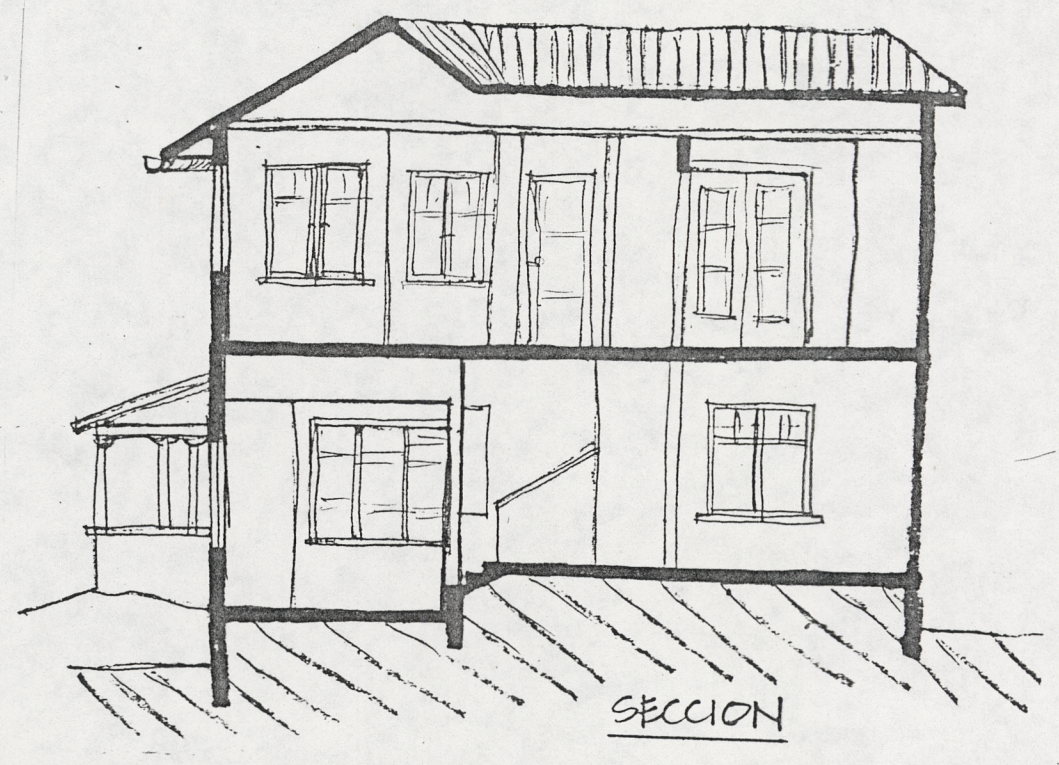

SECCION

CENTER FOR ENVIRONMENTAL STRUCTURE
 Architects and Contractors Berkeley, CA.

JUNTA DE VIVIENDA COMUNITARIA.
 ORGANIZACION LAS ARAUCARIAS.
 Barrio Pasa de Cabal.