


PEATONAL PLANO ESCALA: 1:100



LOTE: 47
 R. HOLGUIN TORO
 1ª FASE: 122.7 m² total

CASA COMPLETA

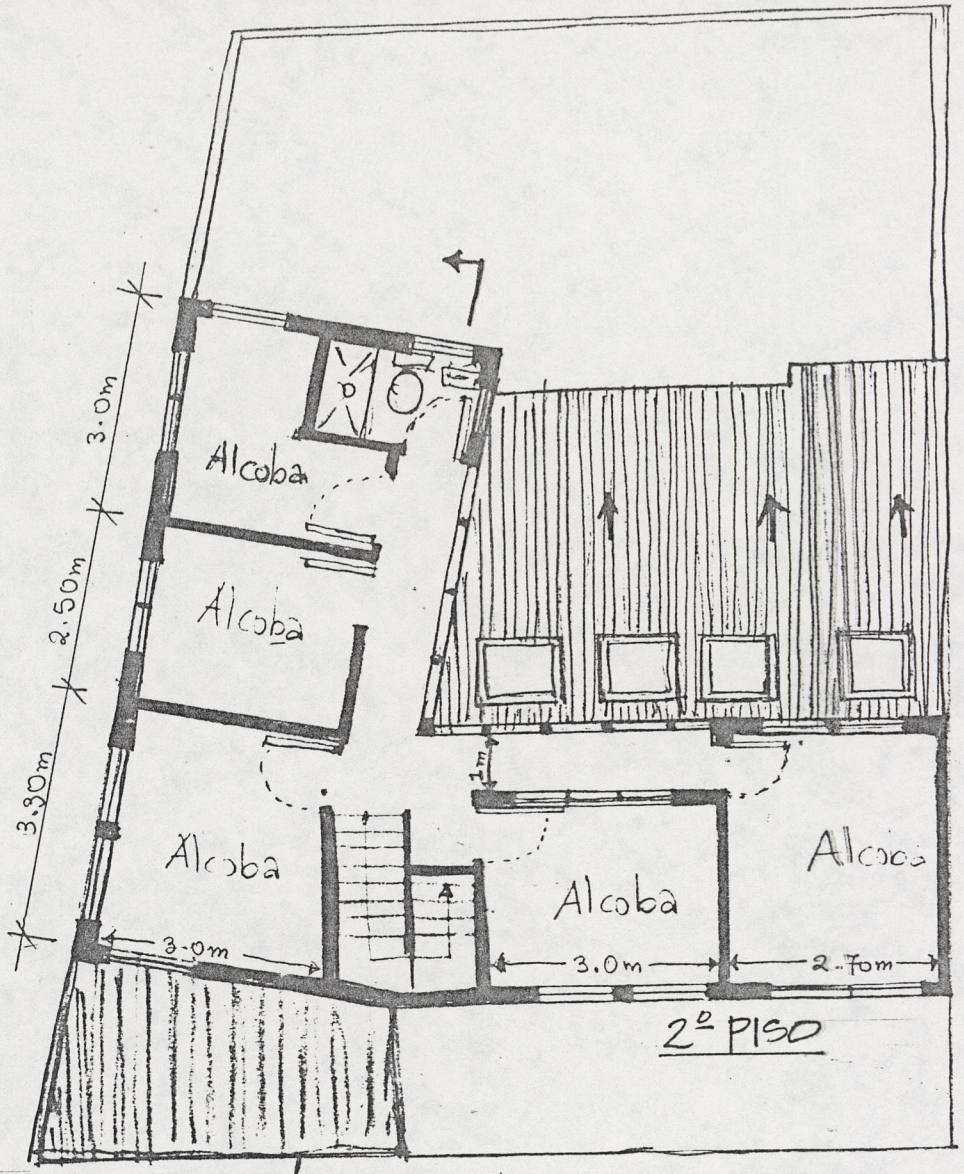

FACHADA



SECCION

CENTER FOR ENVIRONMENTAL STRUCTURE
 Architects and Contractors Berkeley, CA.

JUNTA DE VIVIENDA COMUNITARIA.
 URBANIZACION LAS ANAUCARIAS.
 Sitio Reser de Cebol.