



1º PISO

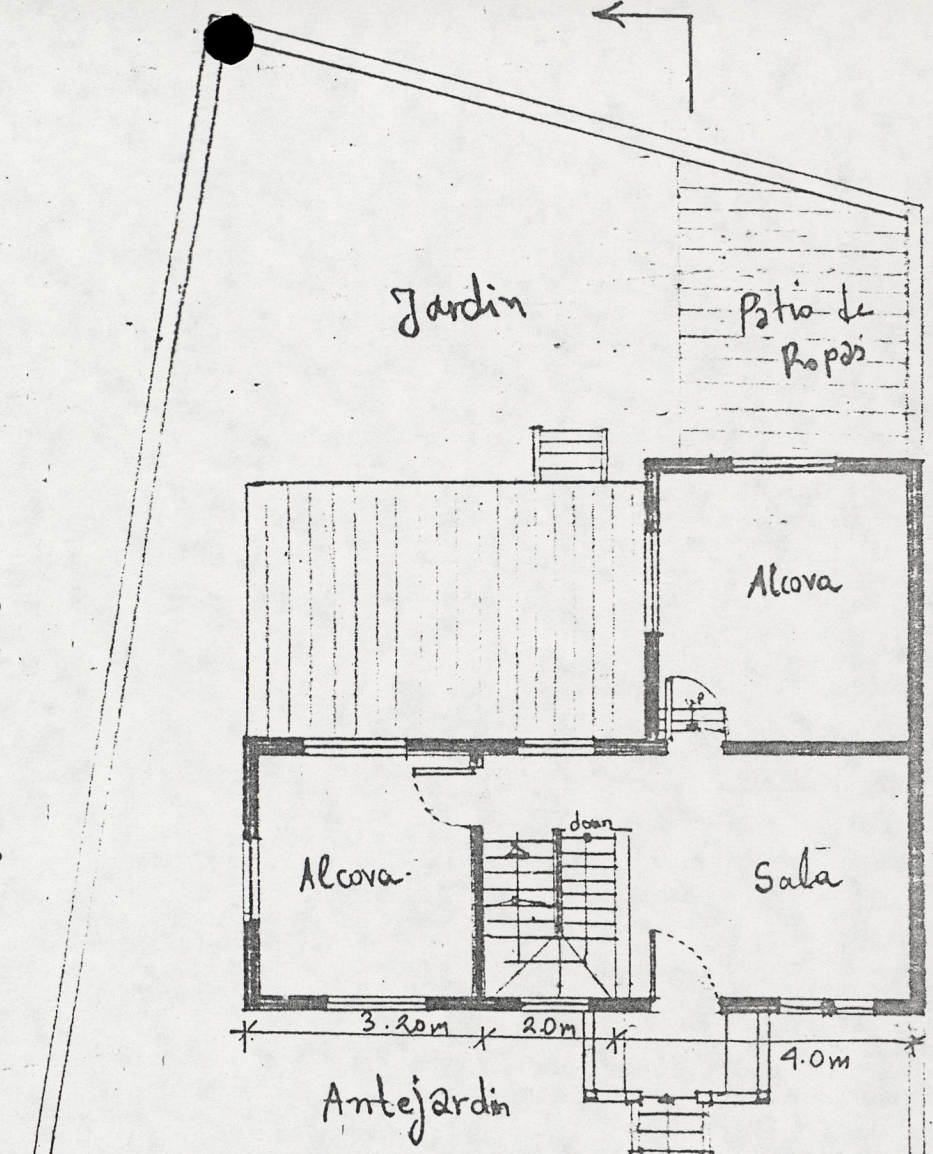

2º PISO

PLANO

ESCALA - 1:100

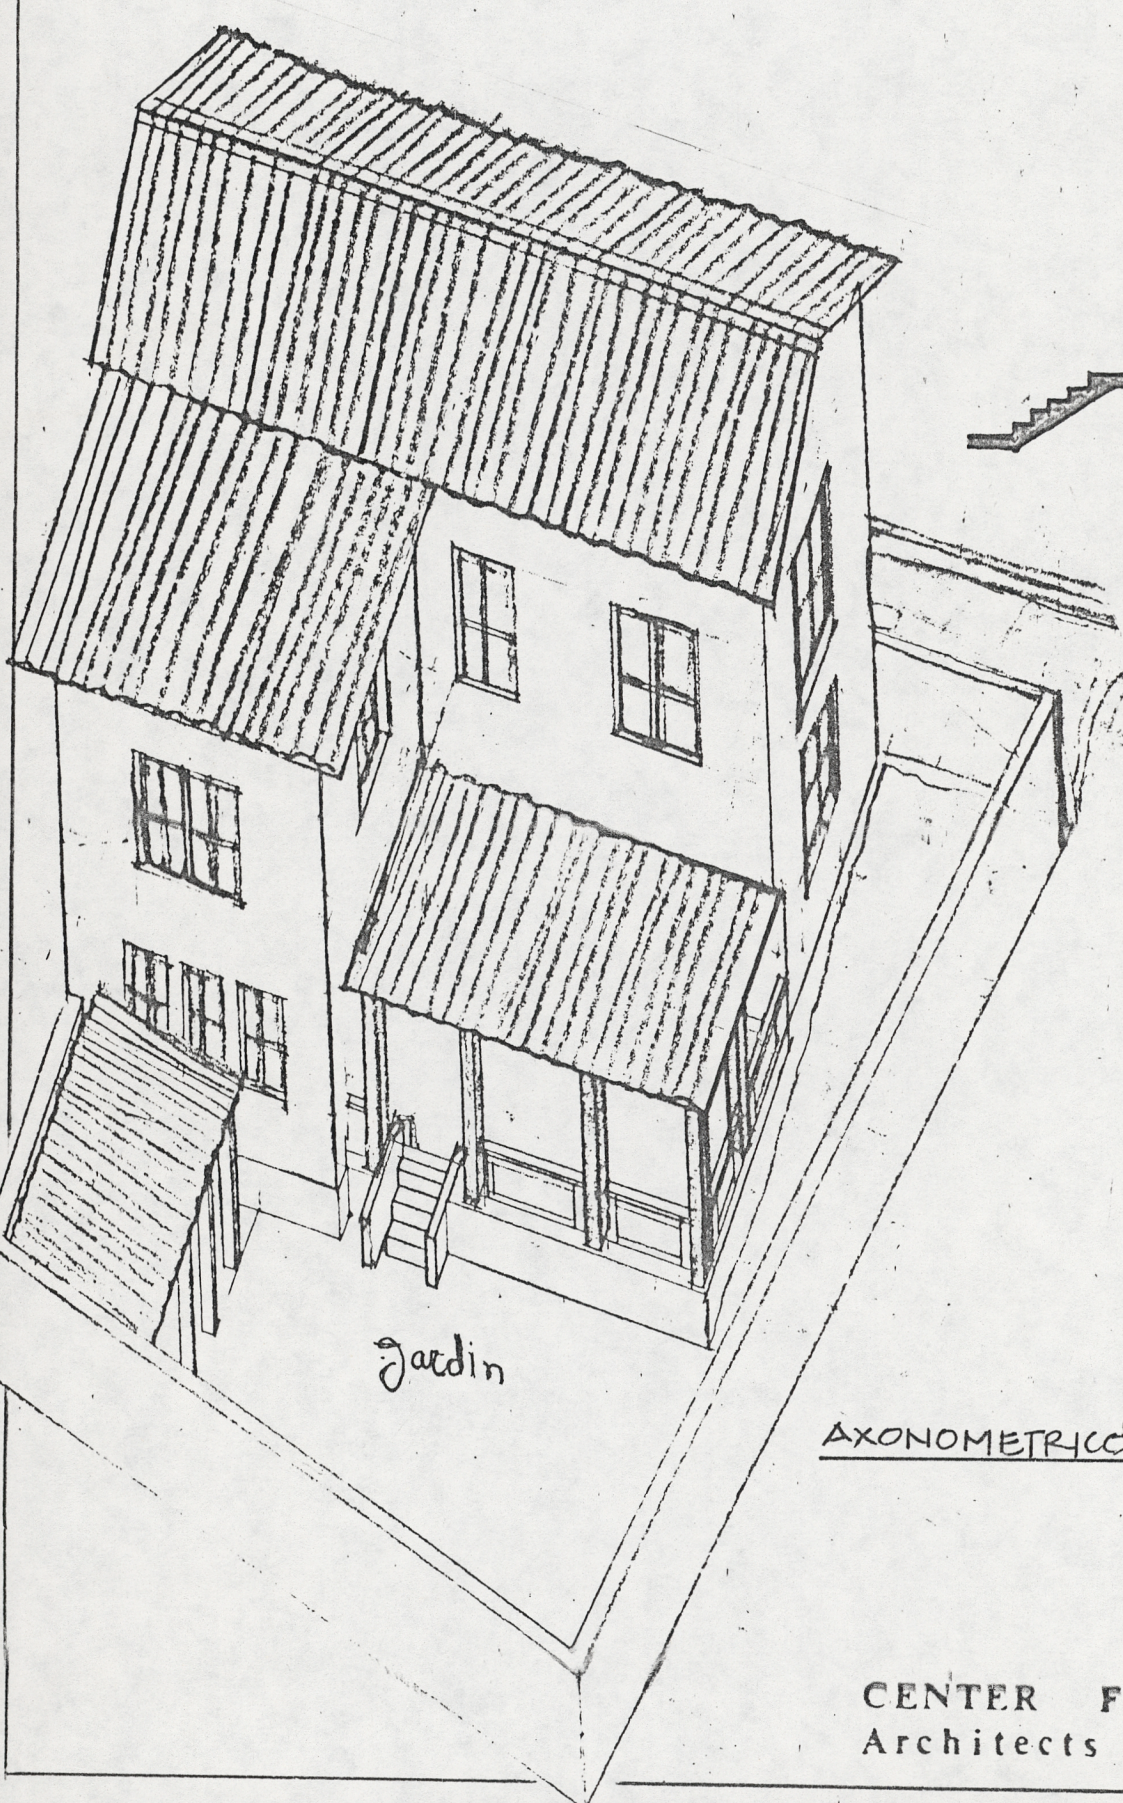

AXONOMETRICO



SECCIÓN

CASA COMPLETA

LOTE: 50  
 A. TABAREZ CASTRILLON  
 1ª FASE: 44.0 m<sup>2</sup>  
 2ª FASE: 96.3 m<sup>2</sup> total

JUNTA DE VIVIENDA COMUNITARIA.  
 URBANIZACION LAS ARAUCARIAS.  
 Santa Rosa de Cabal.

CENTER FOR ENVIRONMENTAL STRUCTURE  
 Architects and Contractors Berkeley, CA.