


FACHADA

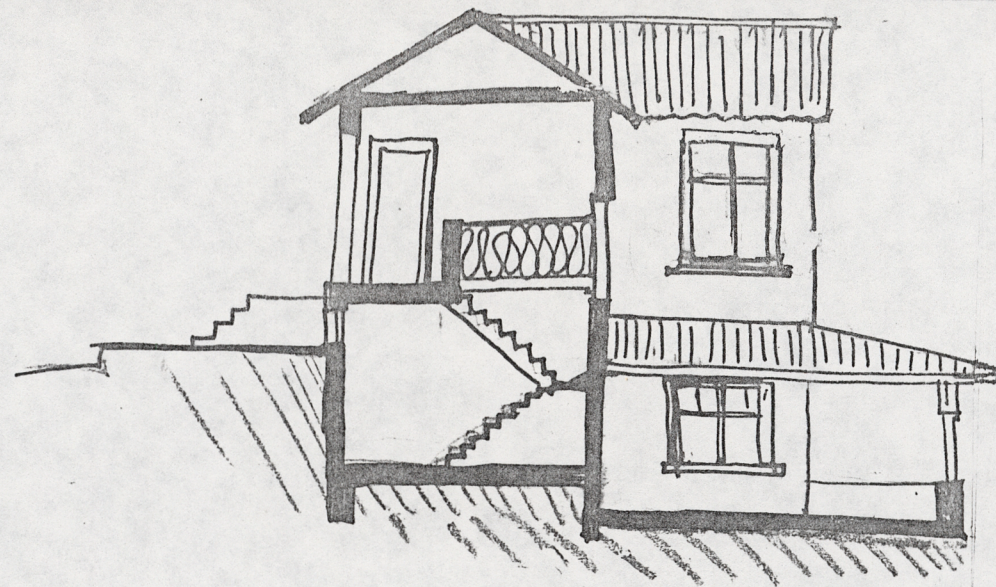


SECCIÓN

LOTE: 52

J.L. LOPEZ LOPEZ

1ª FASE: 62.4 m²


2ª FASE: 94.8 m² total

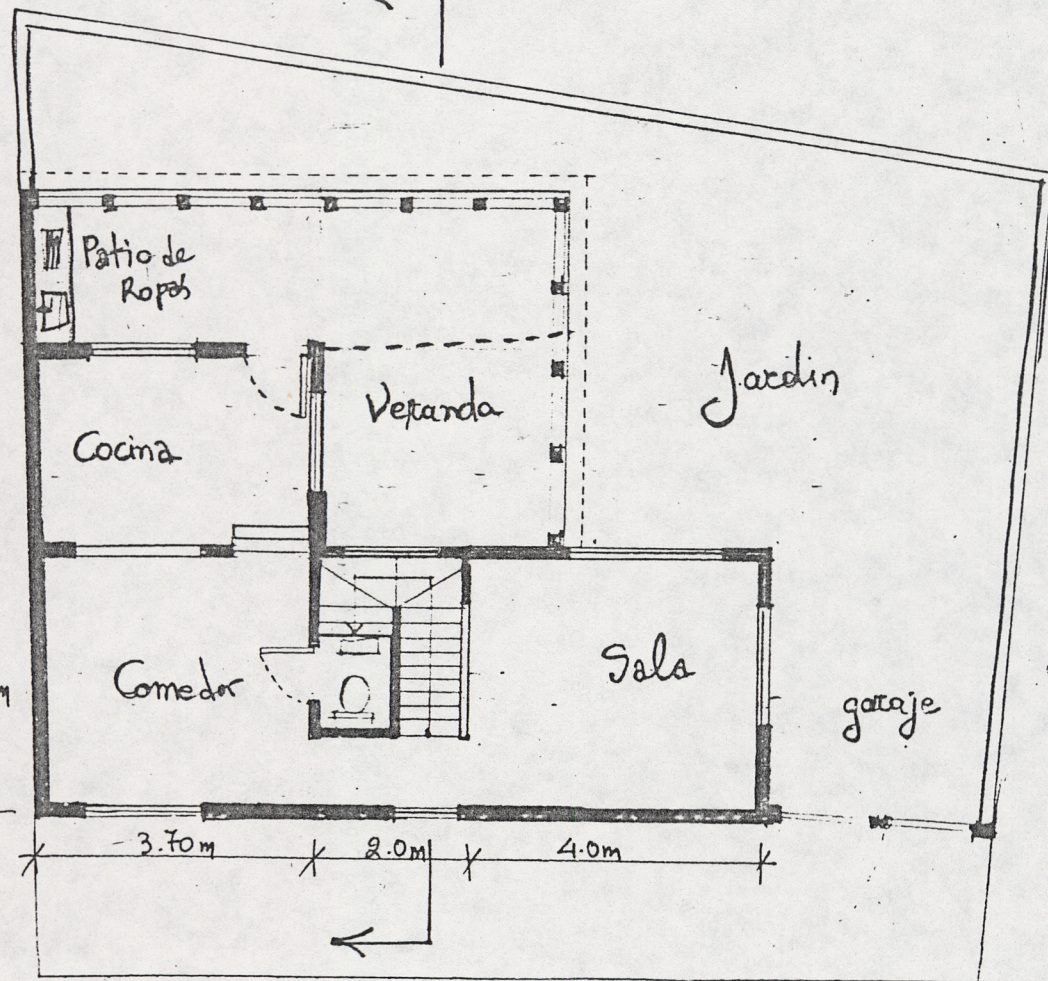

1º PISO

Calle

PLANO ESCALA - 1:100

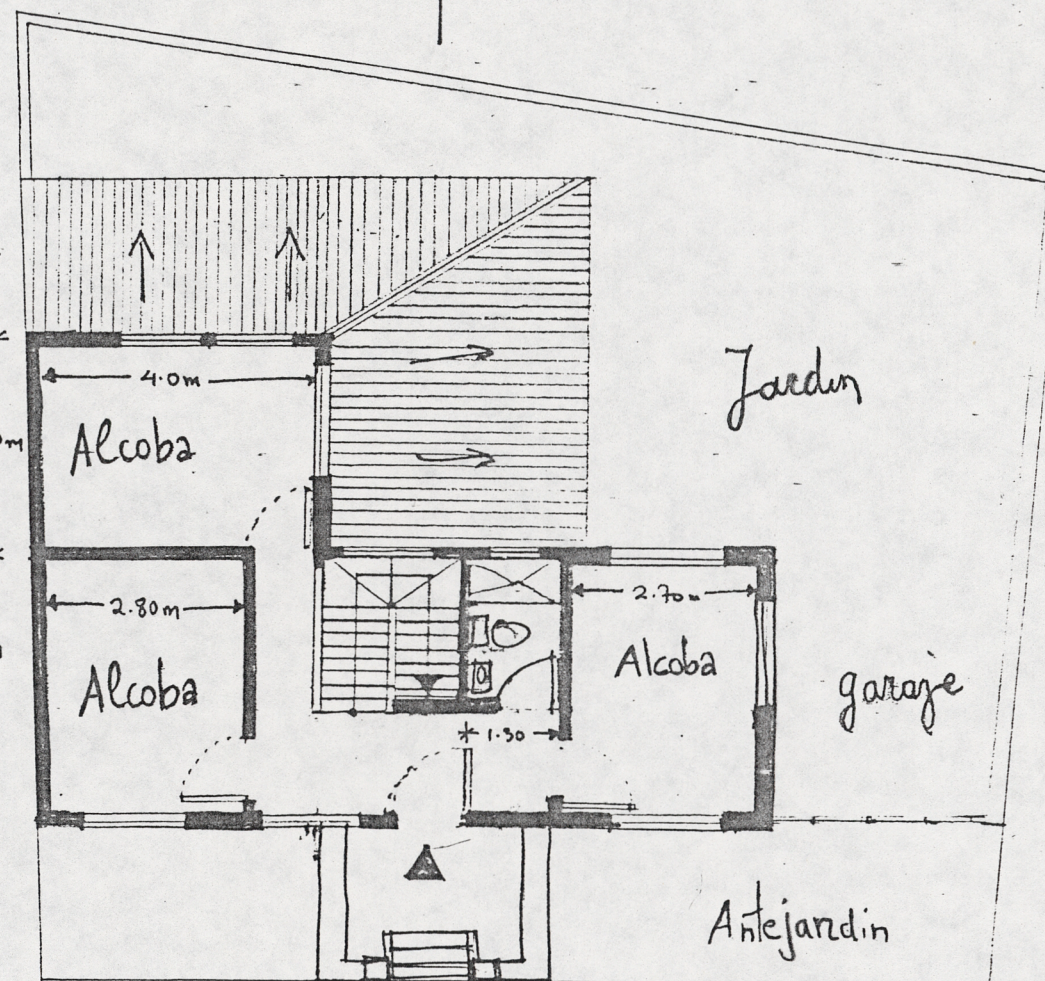

2º PISO

CASA COMPLETA

JUNTA DE VIVIENDA COMUNITARIA
URBANIZACION LAS ARAUCARIAS.
Santa Rosa de Cabal.

CENTER FOR ENVIRONMENTAL STRUCTURE
Architects and Contractors Berkeley, CA.