
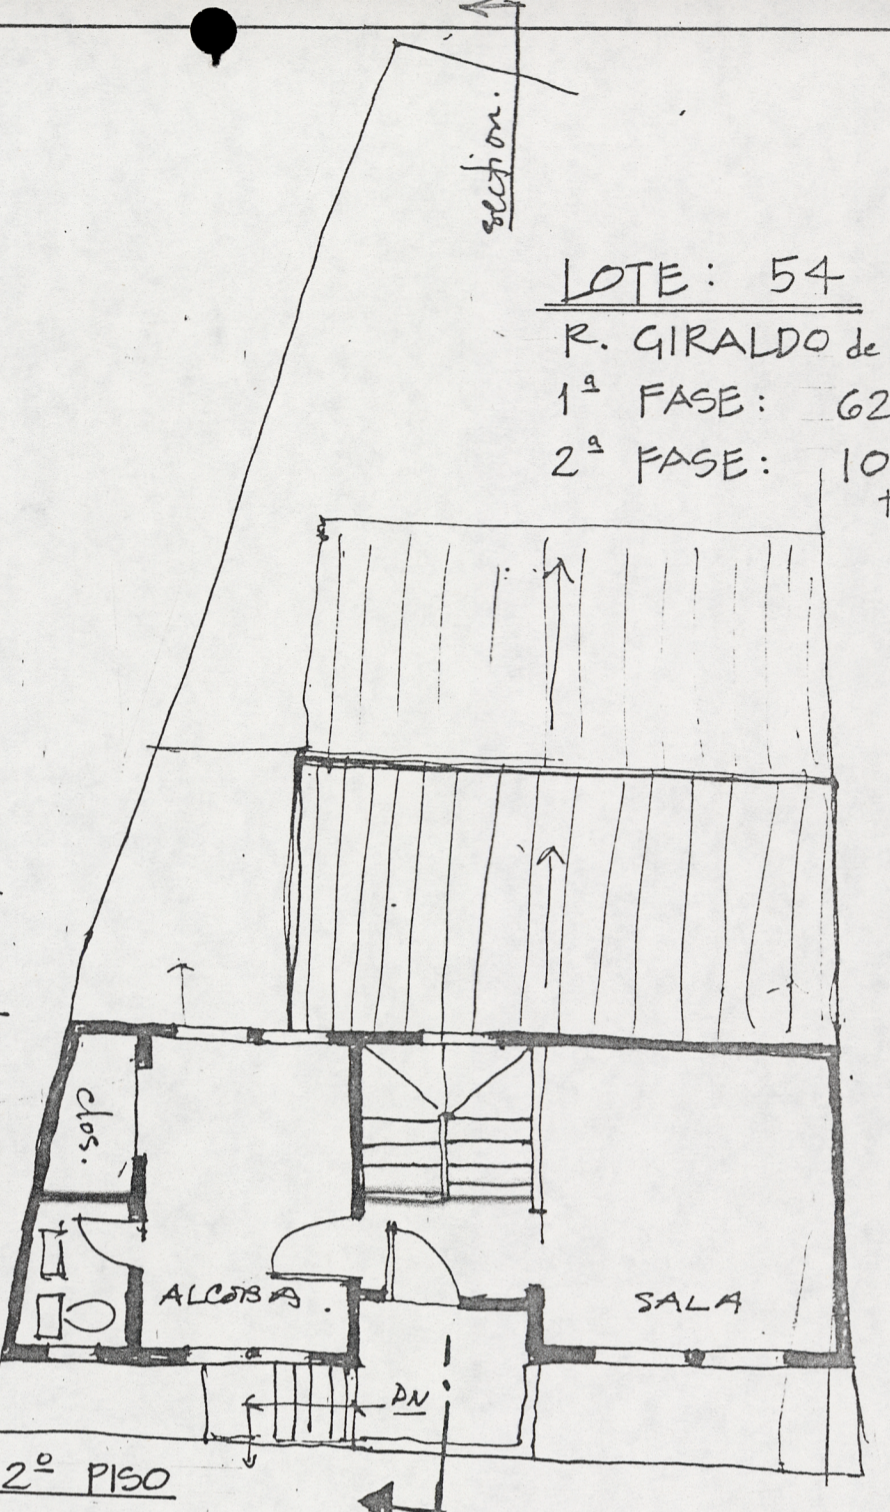


LOTE: 54

R. GIRALDO de NARVAE


1ª FASE: 62.4 m²

2ª FASE: 103.5 m²
total

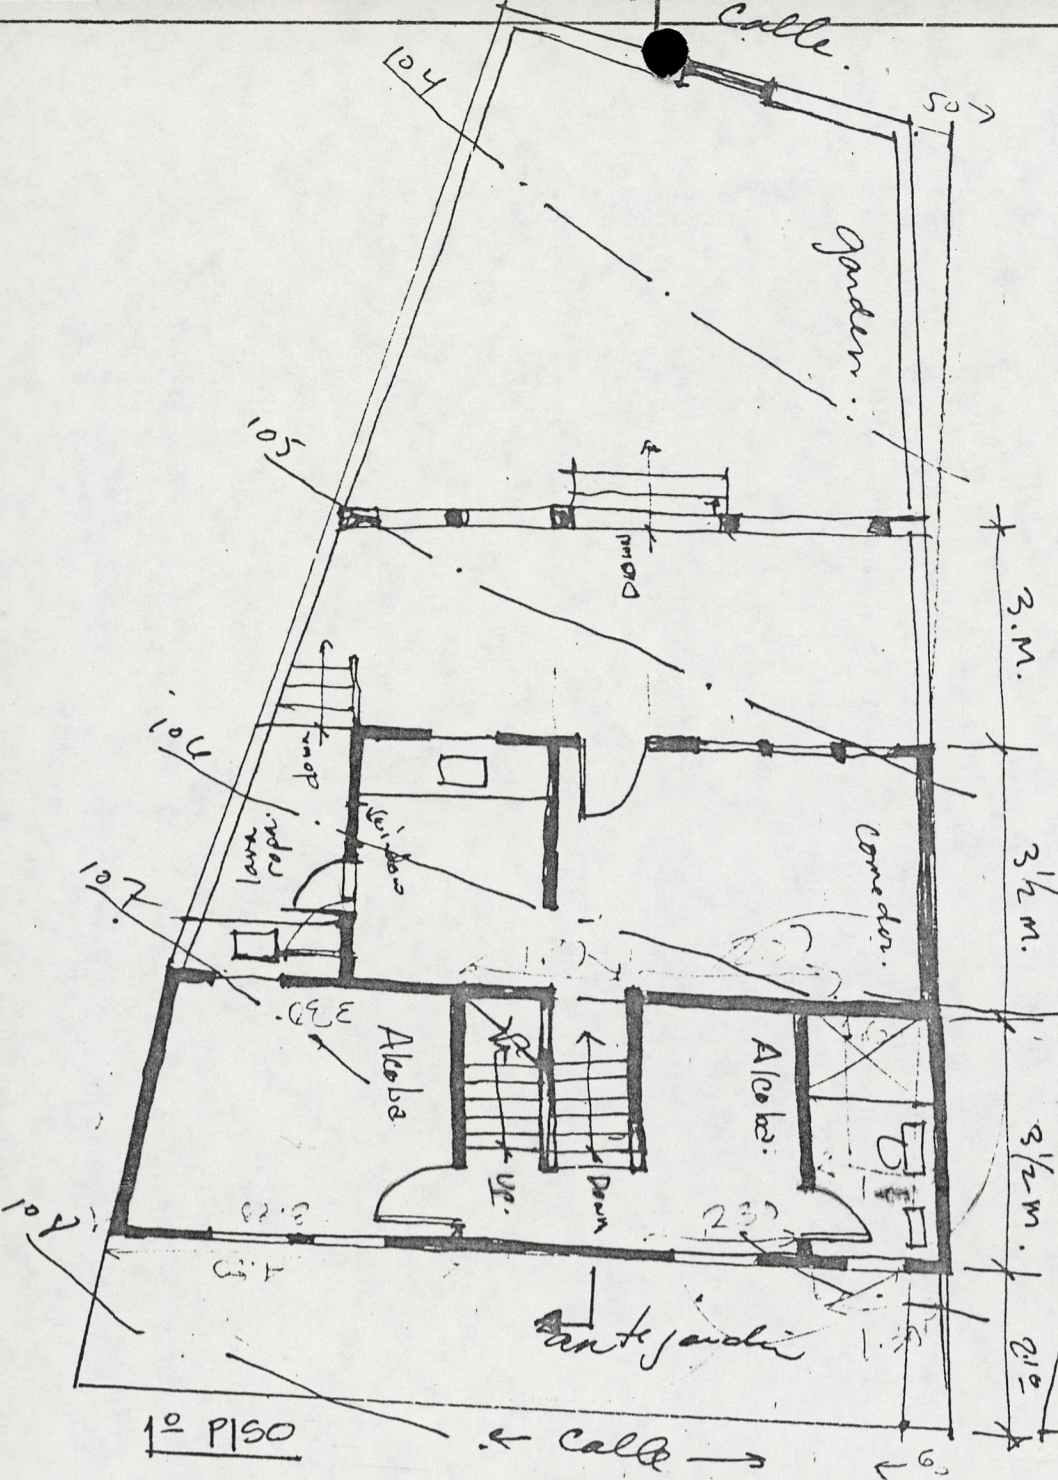

PLANO ESCALA - 1:100


CASA COMPLETA

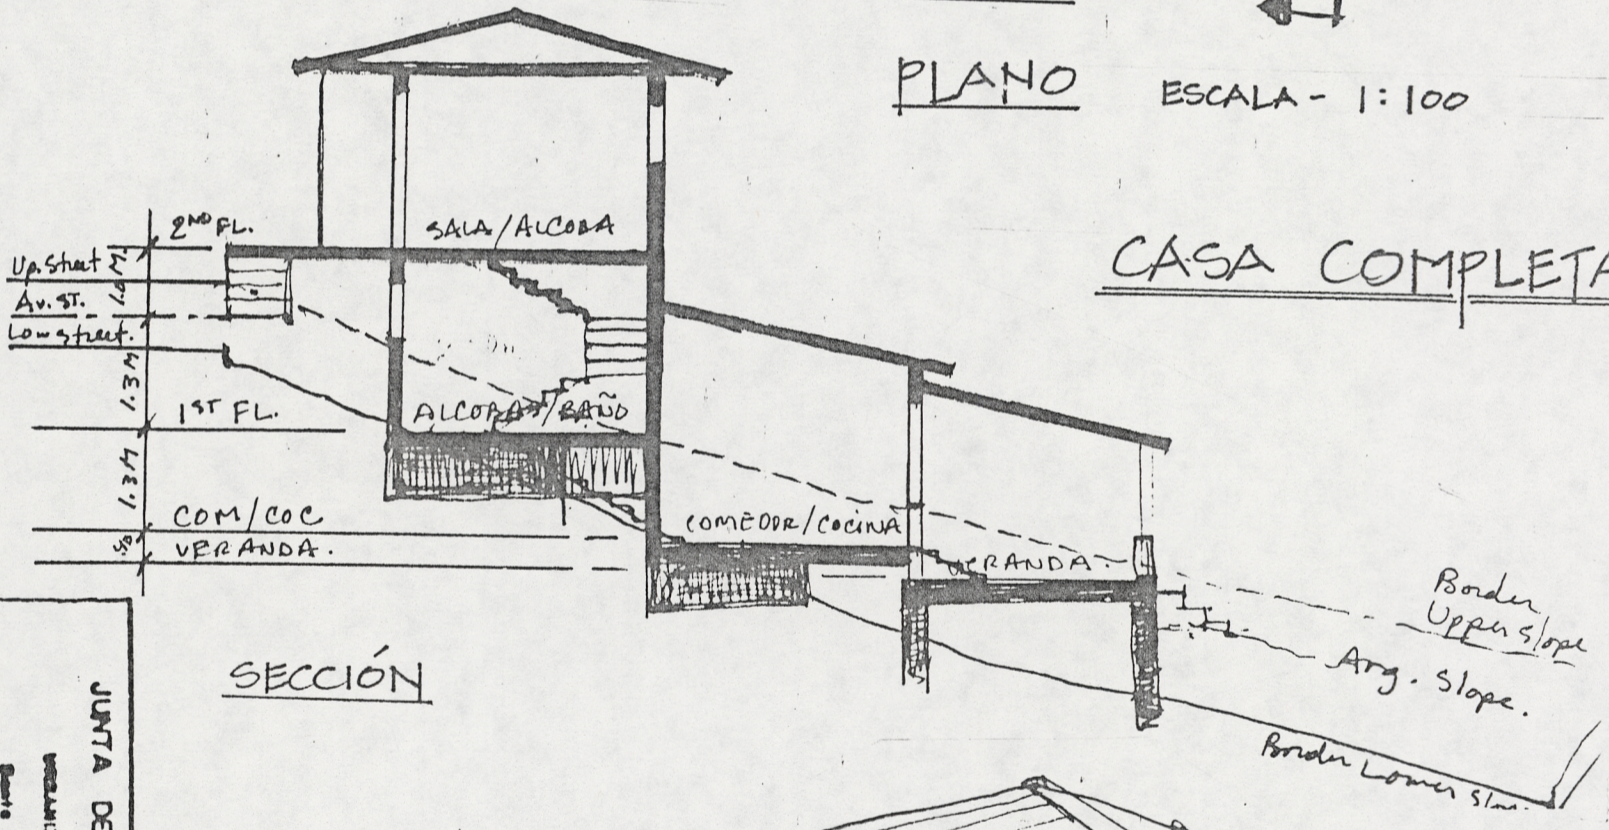

SECCIÓN

CENTER FOR ENVIRONMENTAL STRUCTURE
Architects and Contractors
Berkeley, CA.

JUNTA DE VIVIENDA COMUNITARIA
ORGANIZACION LAS ALICANTAS
Barrio de Casil.

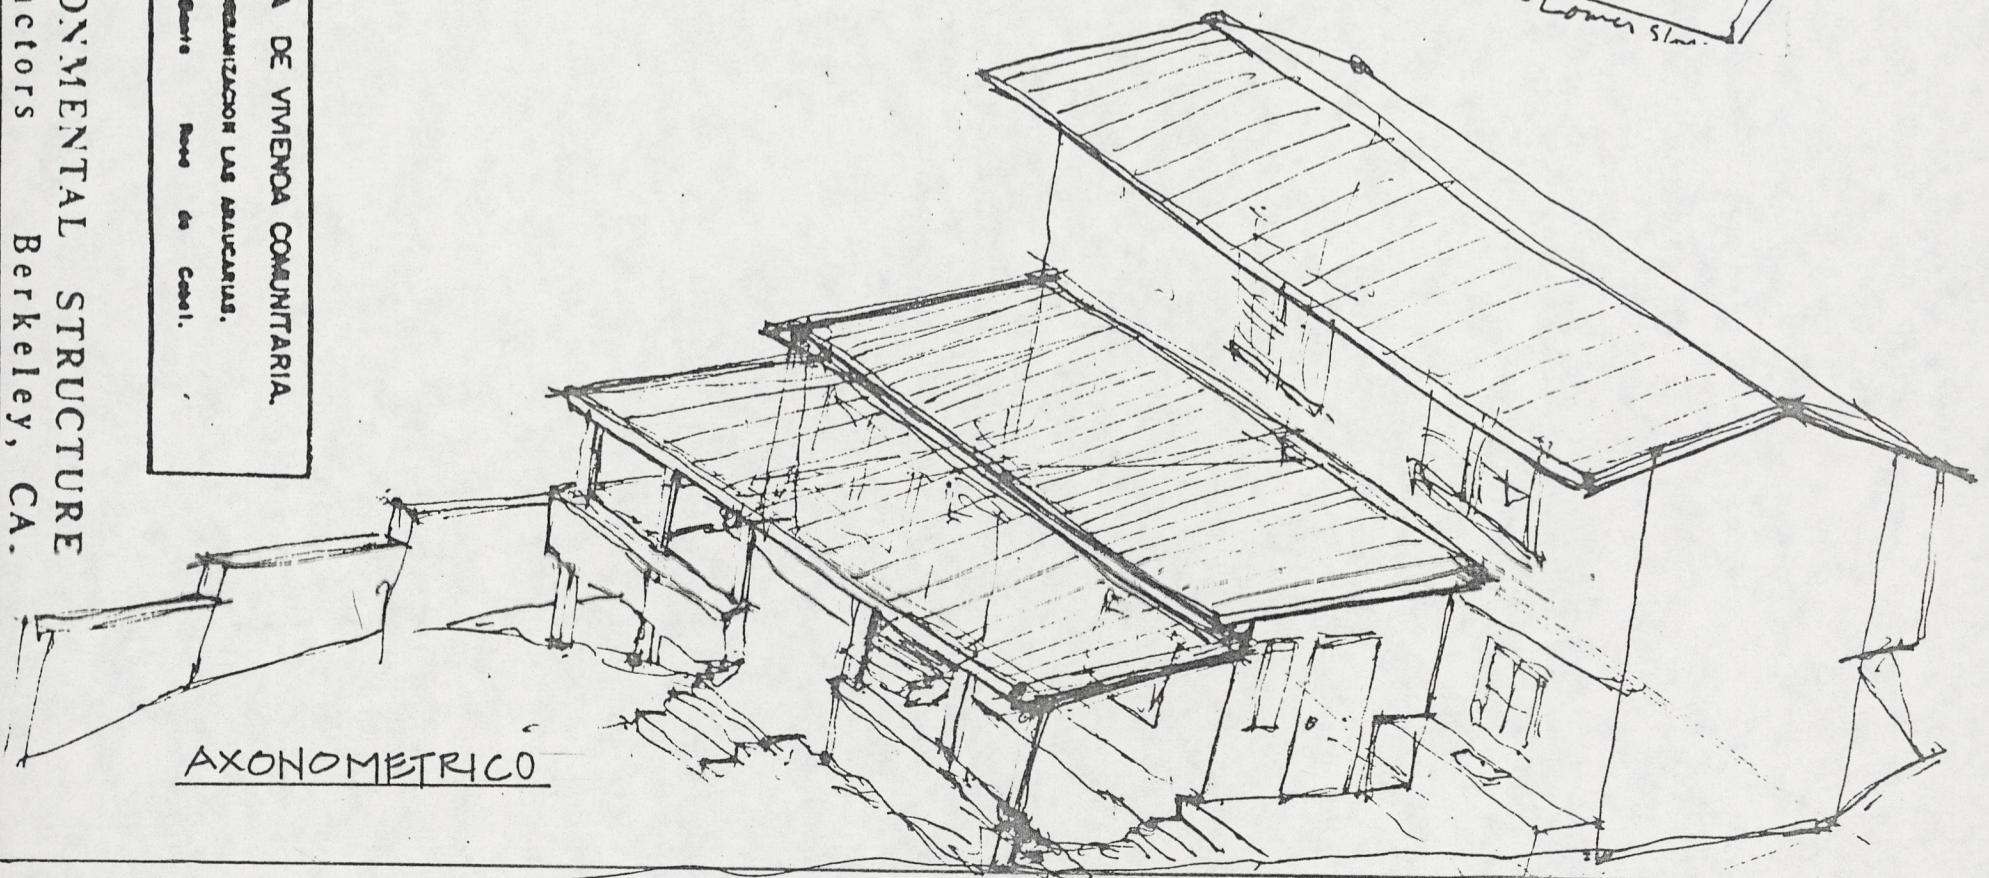

AXONOMETRICO