



1º PISO

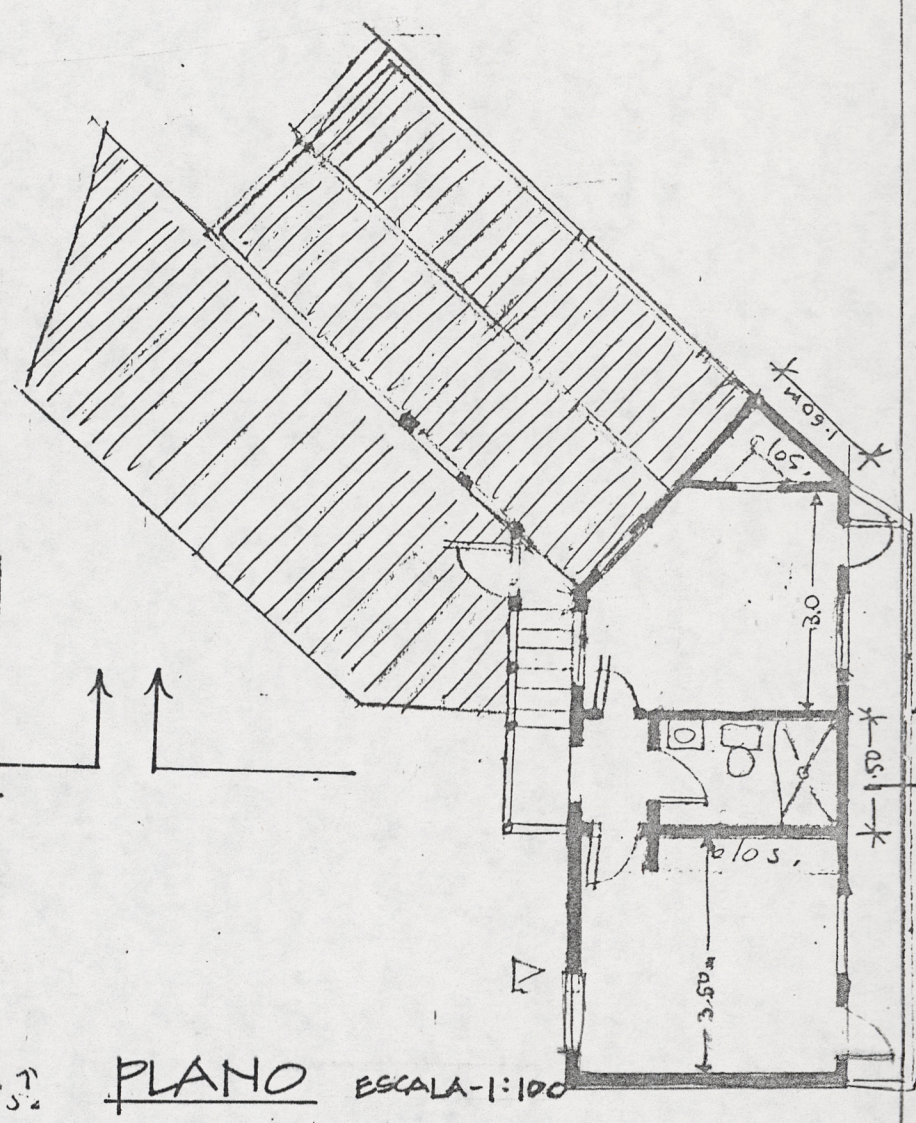

PLANO ESCALA-1:100


2º PISO

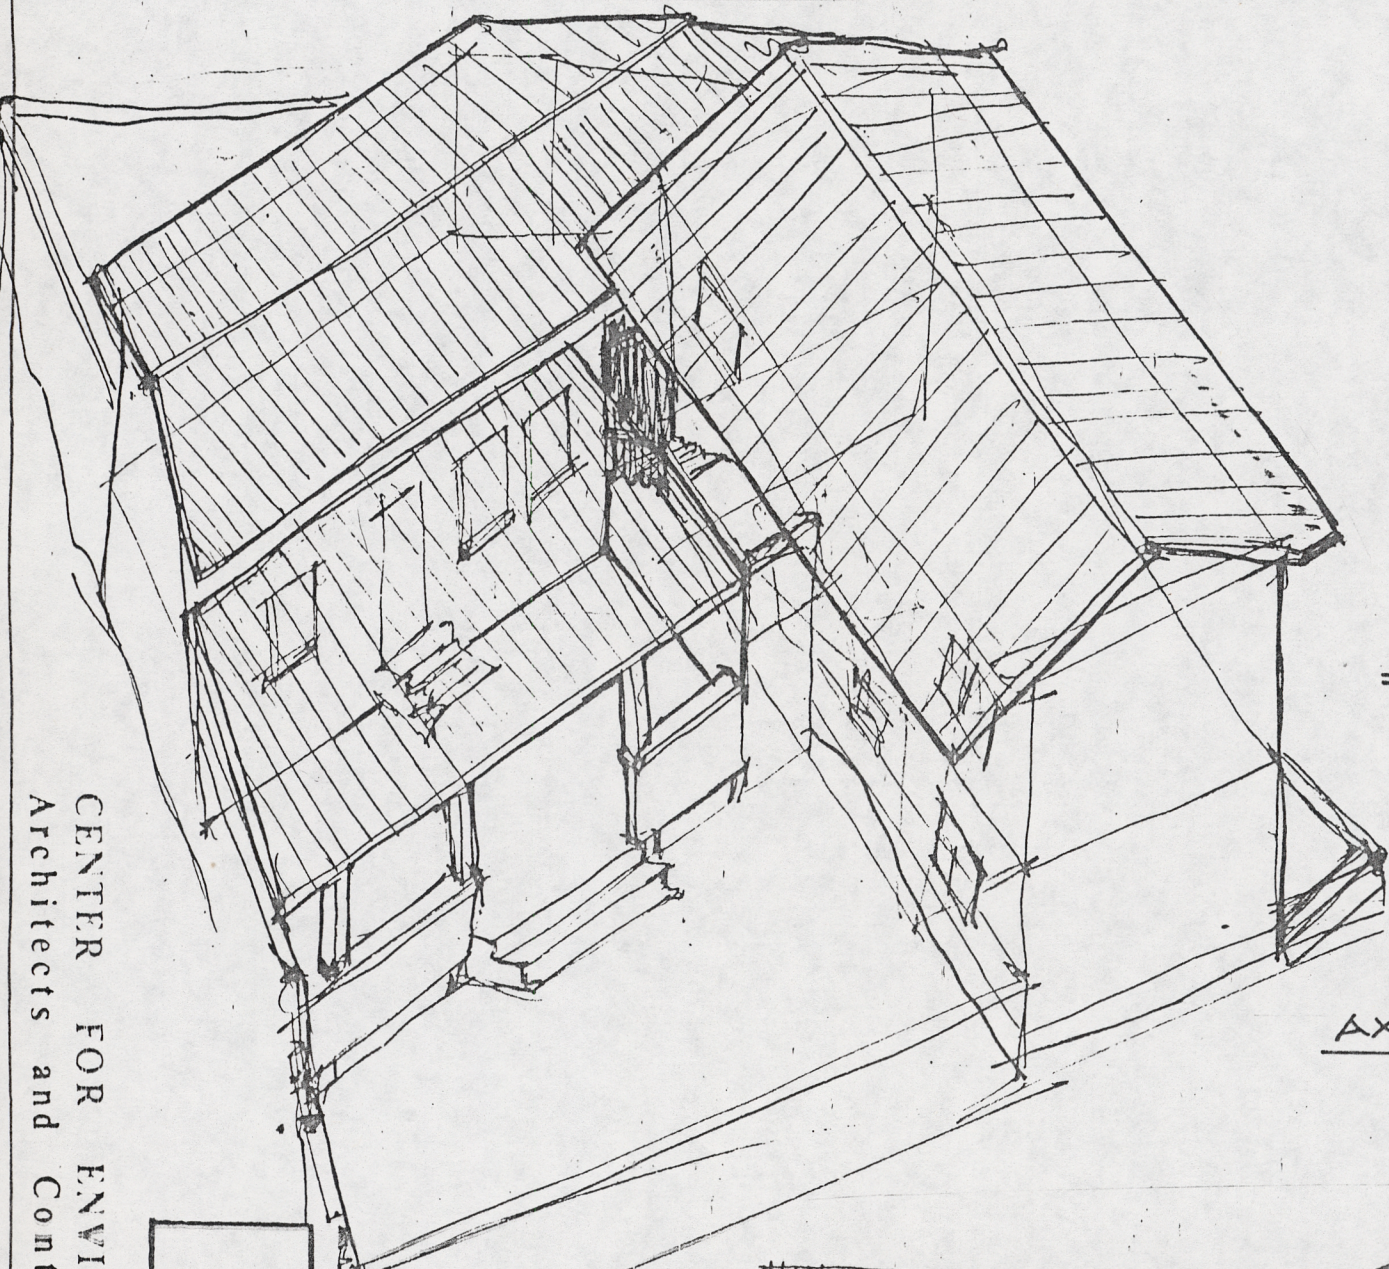

AXONOMETRIC

LOTE: 56
 D. GIRALDO VALENCIA
 1ª FASE: 77.6 m²
 2ª FASE: 91.0 m² total

CASA COMPLETA

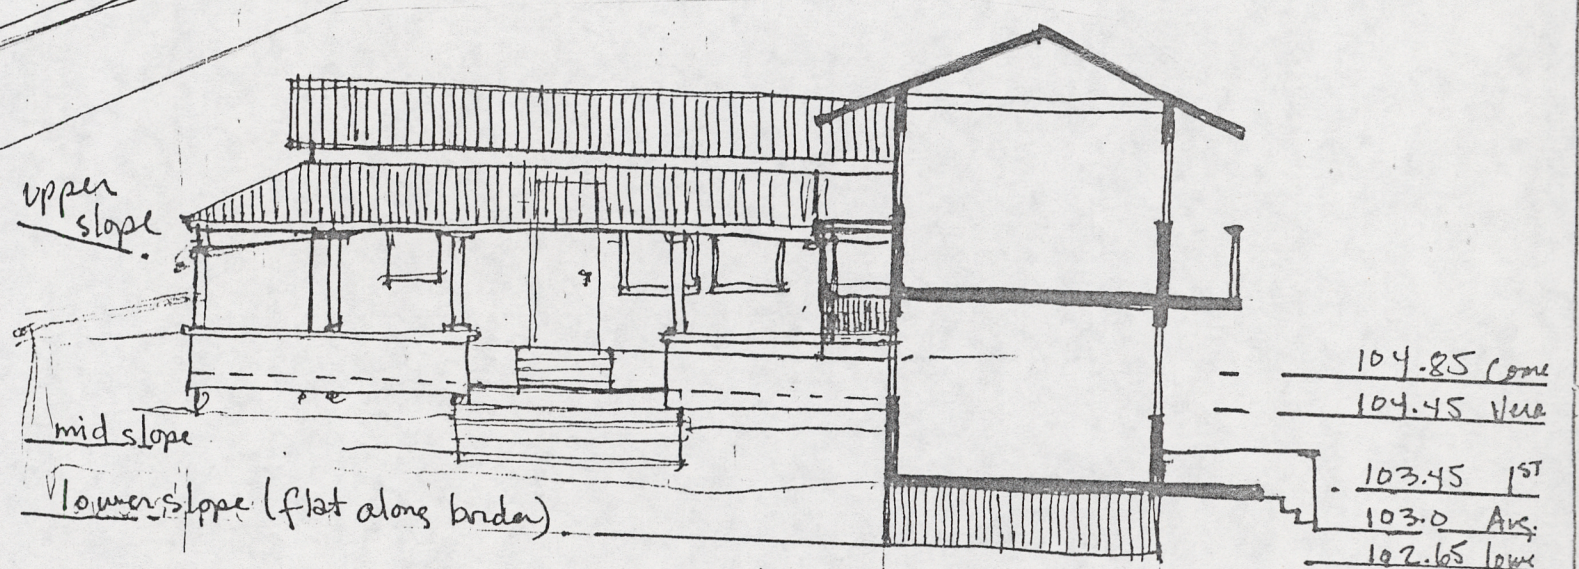

FACHADA/SECCIÓN

CENTER FOR ENVIRONMENTAL STRUCTURE
 Architects and Contractors
 Berkeley, CA.

JUNTA DE VIVIENDA COMUNITARIA
 ORGANIZADOR LAS ALACRANAS.
 Barrio San de Caball.