



JUNTA DE VIVIENDA COMUNITARIA.
 ORGANIZACION LAS AMIGAS.
 Barrio Pasa de Casil.

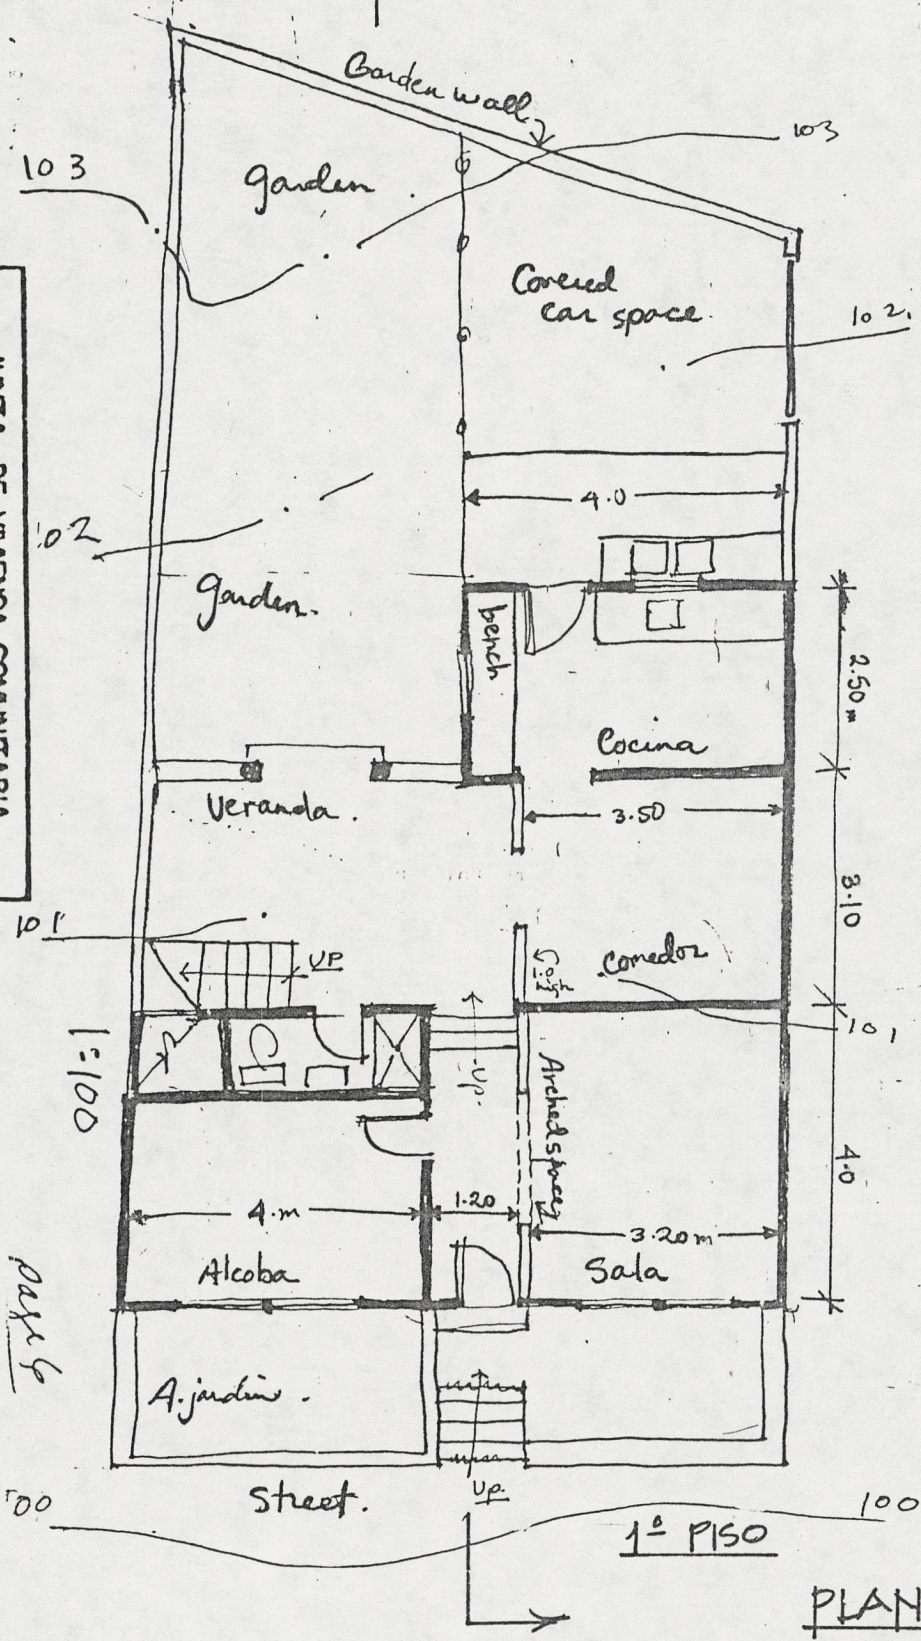

PLANO

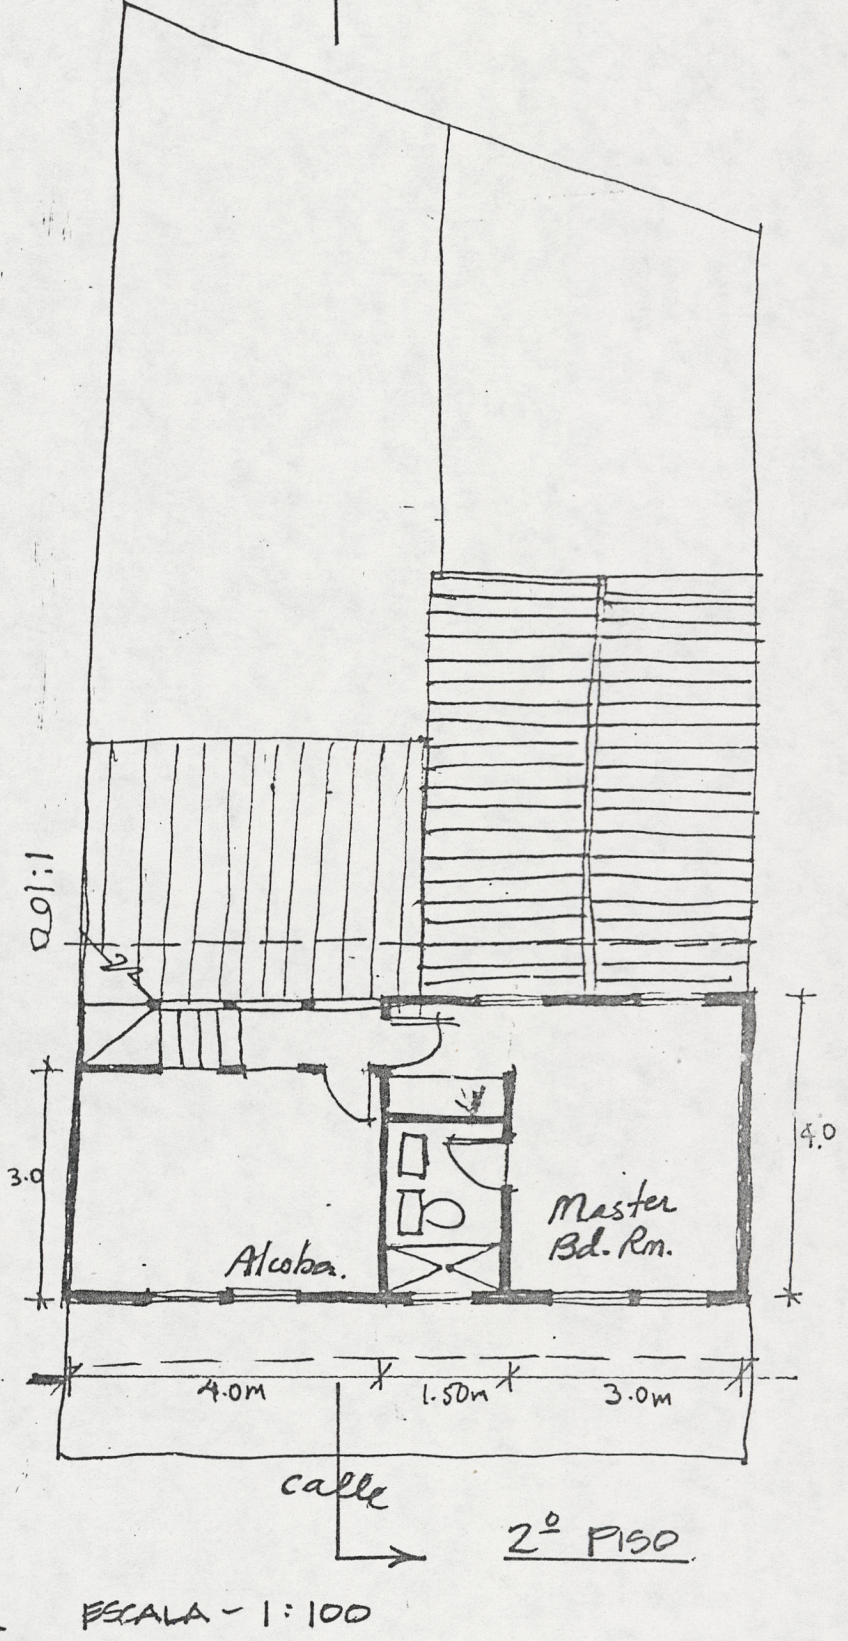


ESCALA - 1:100



FACHADA

LOTE: 58
 H. V. GARCIA
 1ª FASE: 86.2 m²
 2ª FASE: 95.5 m² total

CASA COMPLETA

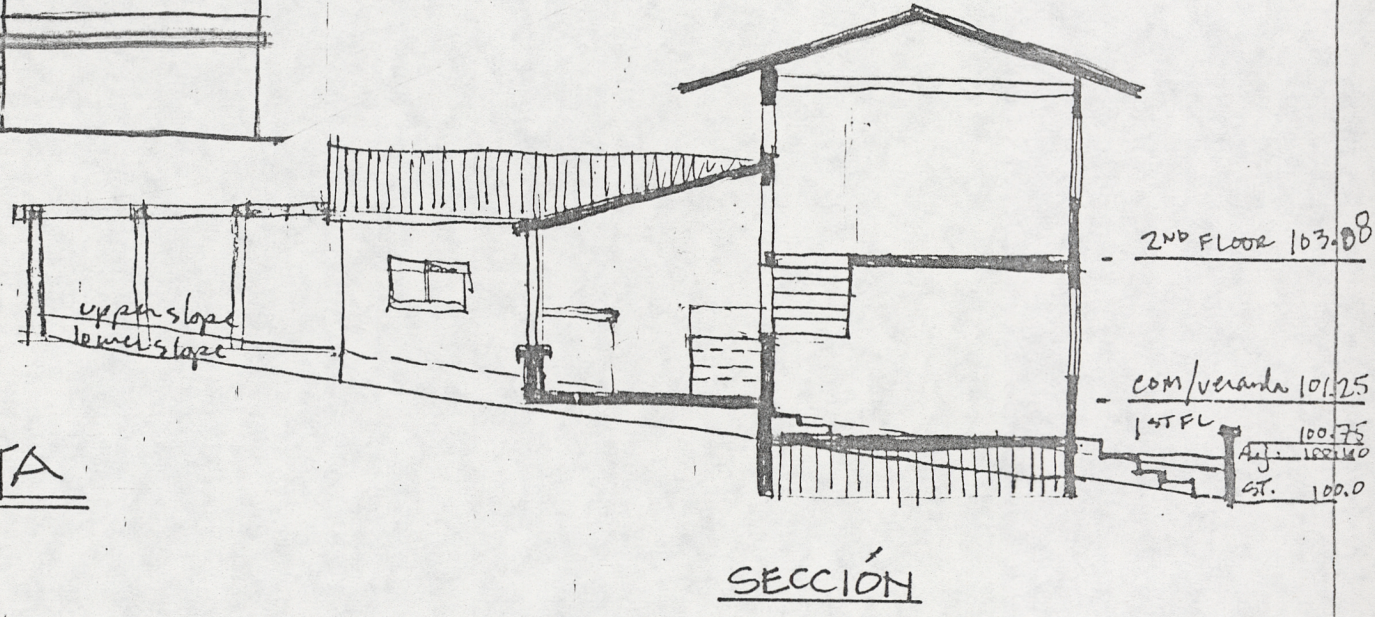

SECCIÓN

CENTER FOR ENVIRONMENTAL STRUCTURE
 Architects and Contractors
 Berkeley, CA.