



FACHADA




SECCIÓN

LOTE: 62

A. E. GARCIA A.

1ª FASE: 86.6 m²


2ª FASE: 93.0 m² total

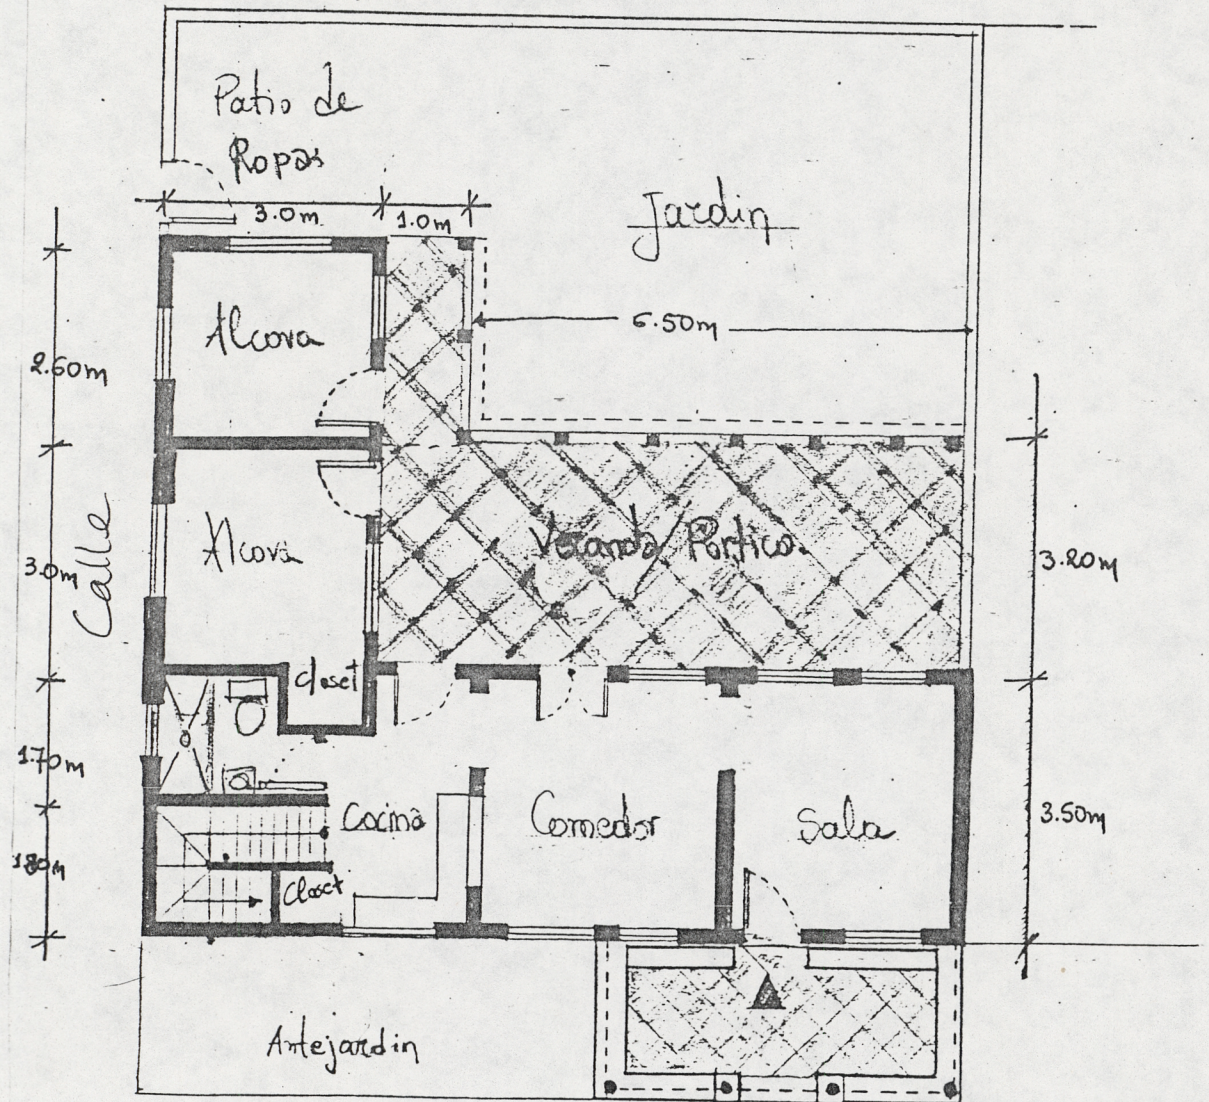

Calle

1º PISO

PLANO

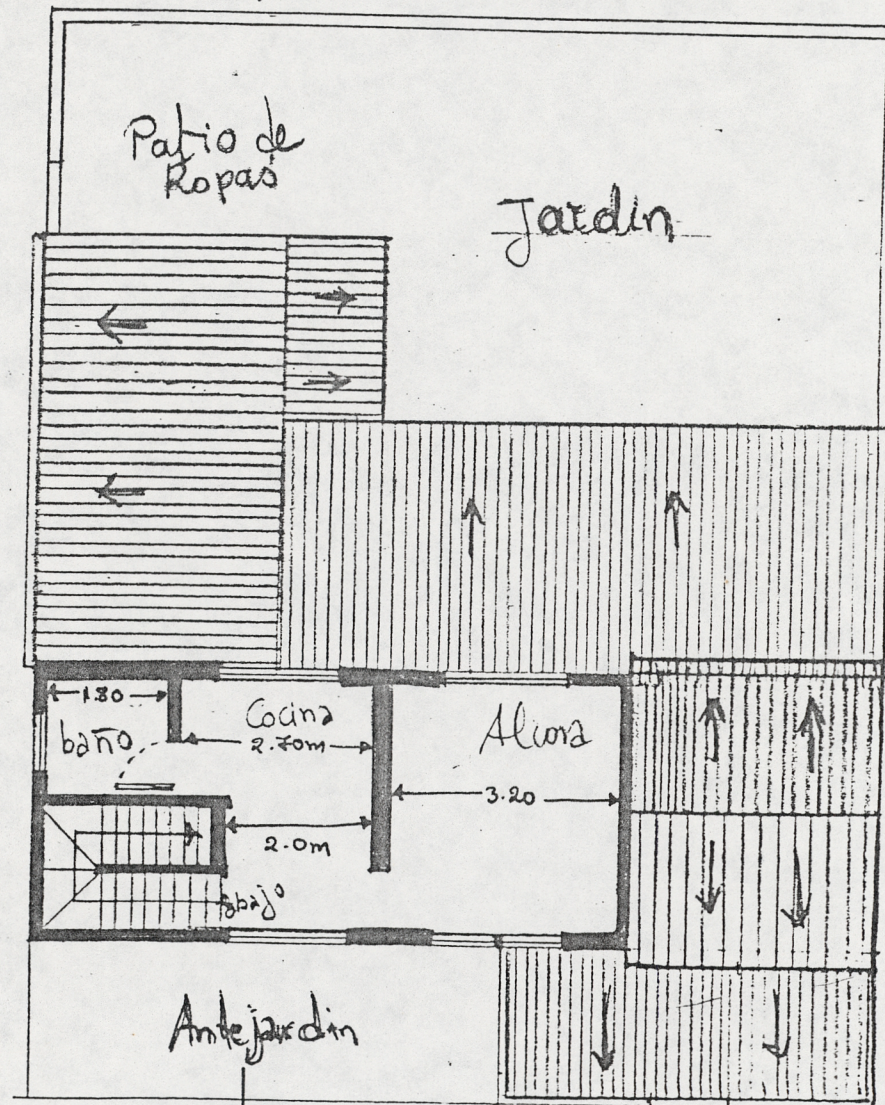

Calle

2º PISO

ESCALA - 1:100

CASA COMPLETA

JUNTA DE VIVIENDA COMUNITARIA
URBANIZACION LAS ARABERIAS.
Santa Rosa de Cabal.

CENTER FOR ENVIRONMENTAL STRUCTURE
Architects and Contractors Berkeley, CA.