

LOTE: 64


1ª FASE: 79.0 m<sup>2</sup> total

1º PISO Calle

PLANO ESCALA: 1:100



FACHADA

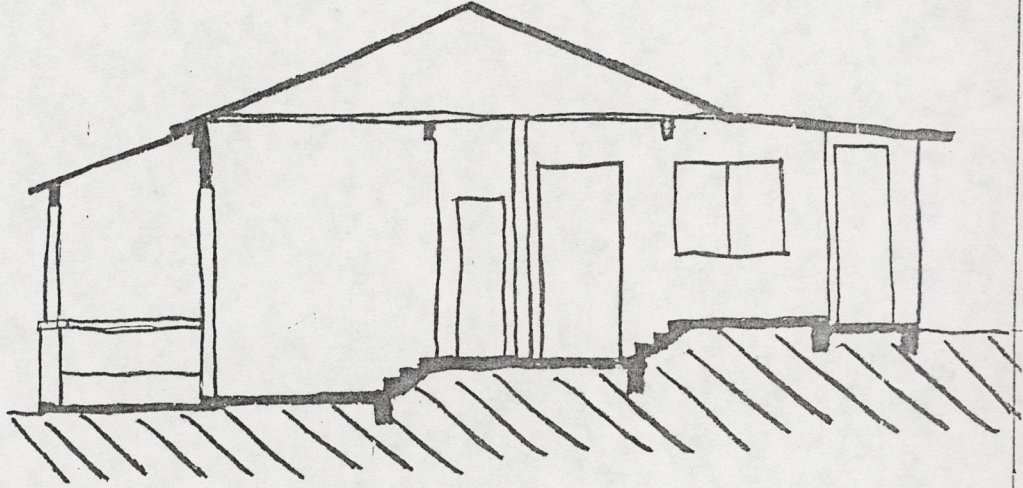

SECCIÓN

CASA COMPLETA

JUNTA DE VIVIENDA COMUNITARIA.  
 URBANIZACION LAS ARAUCARIAS.  
 Santo Roso de Cabel.

CENTER FOR ENVIRONMENTAL STRUCTURE  
 Architects and Contractors Berkeley, CA.