


LOTE: 70  
 M.A. RICO CUARTAS  
 1ª FASE: 99.0 m<sup>2</sup>  
 total

PLANO ESCALA - 1:100

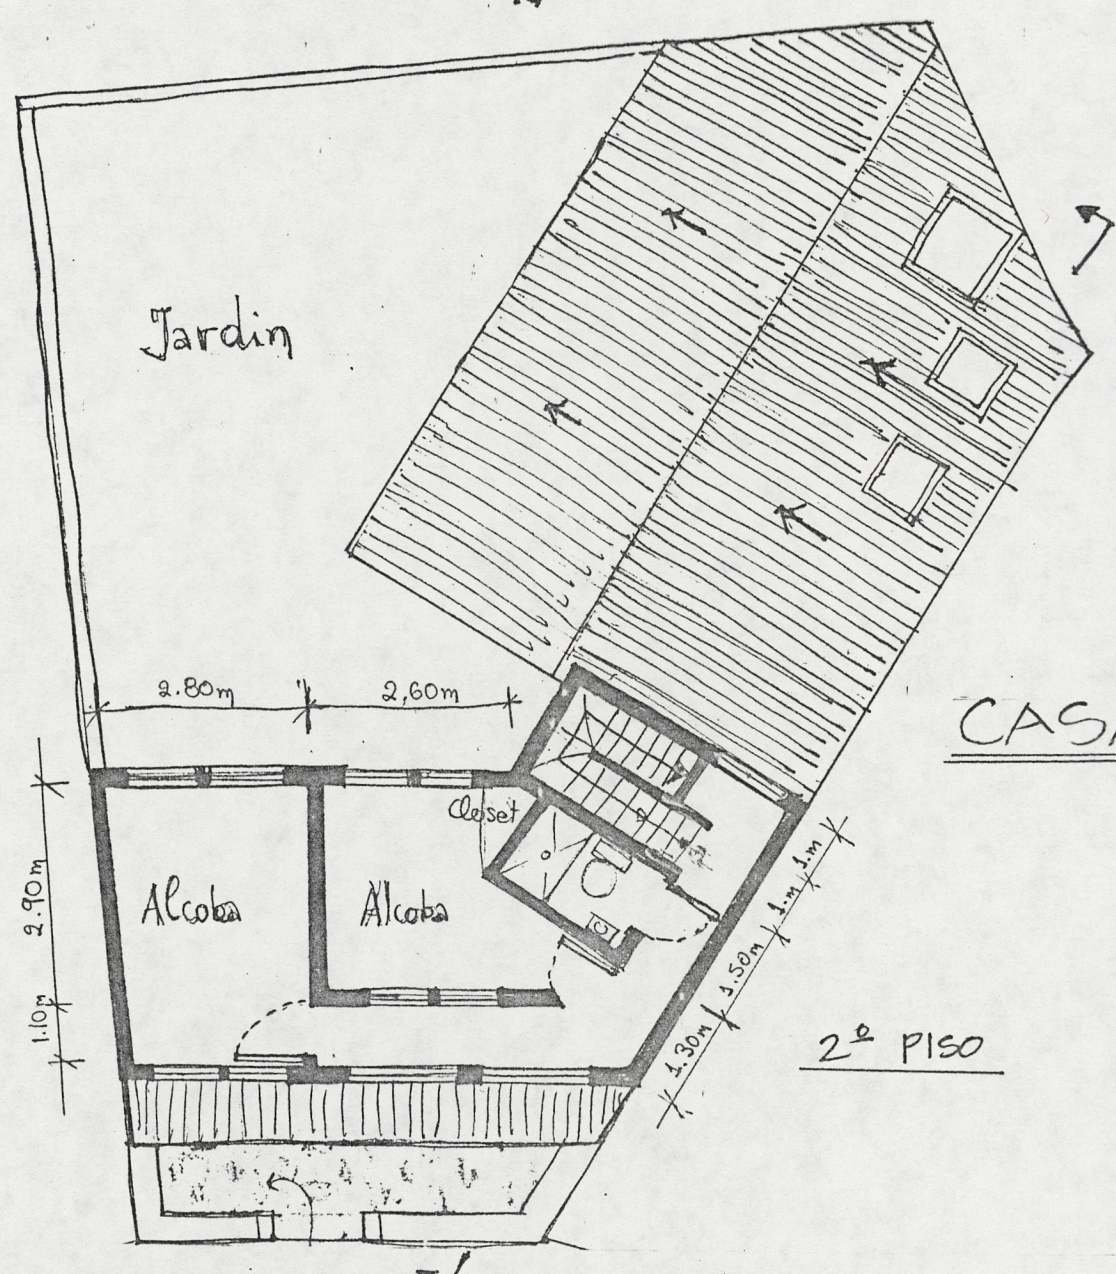

CASA COMPLETA



FACHADA



SECCIÓN

JUNTA DE VIVIENDA COMUNITARIA  
 ORGANIZACION LAS ALAUCARIAS  
 Barrio Nuevo de Caselli

CENTER FOR ENVIRONMENTAL STRUCTURE  
 Architects and Contractors  
 Berkeley, CA.