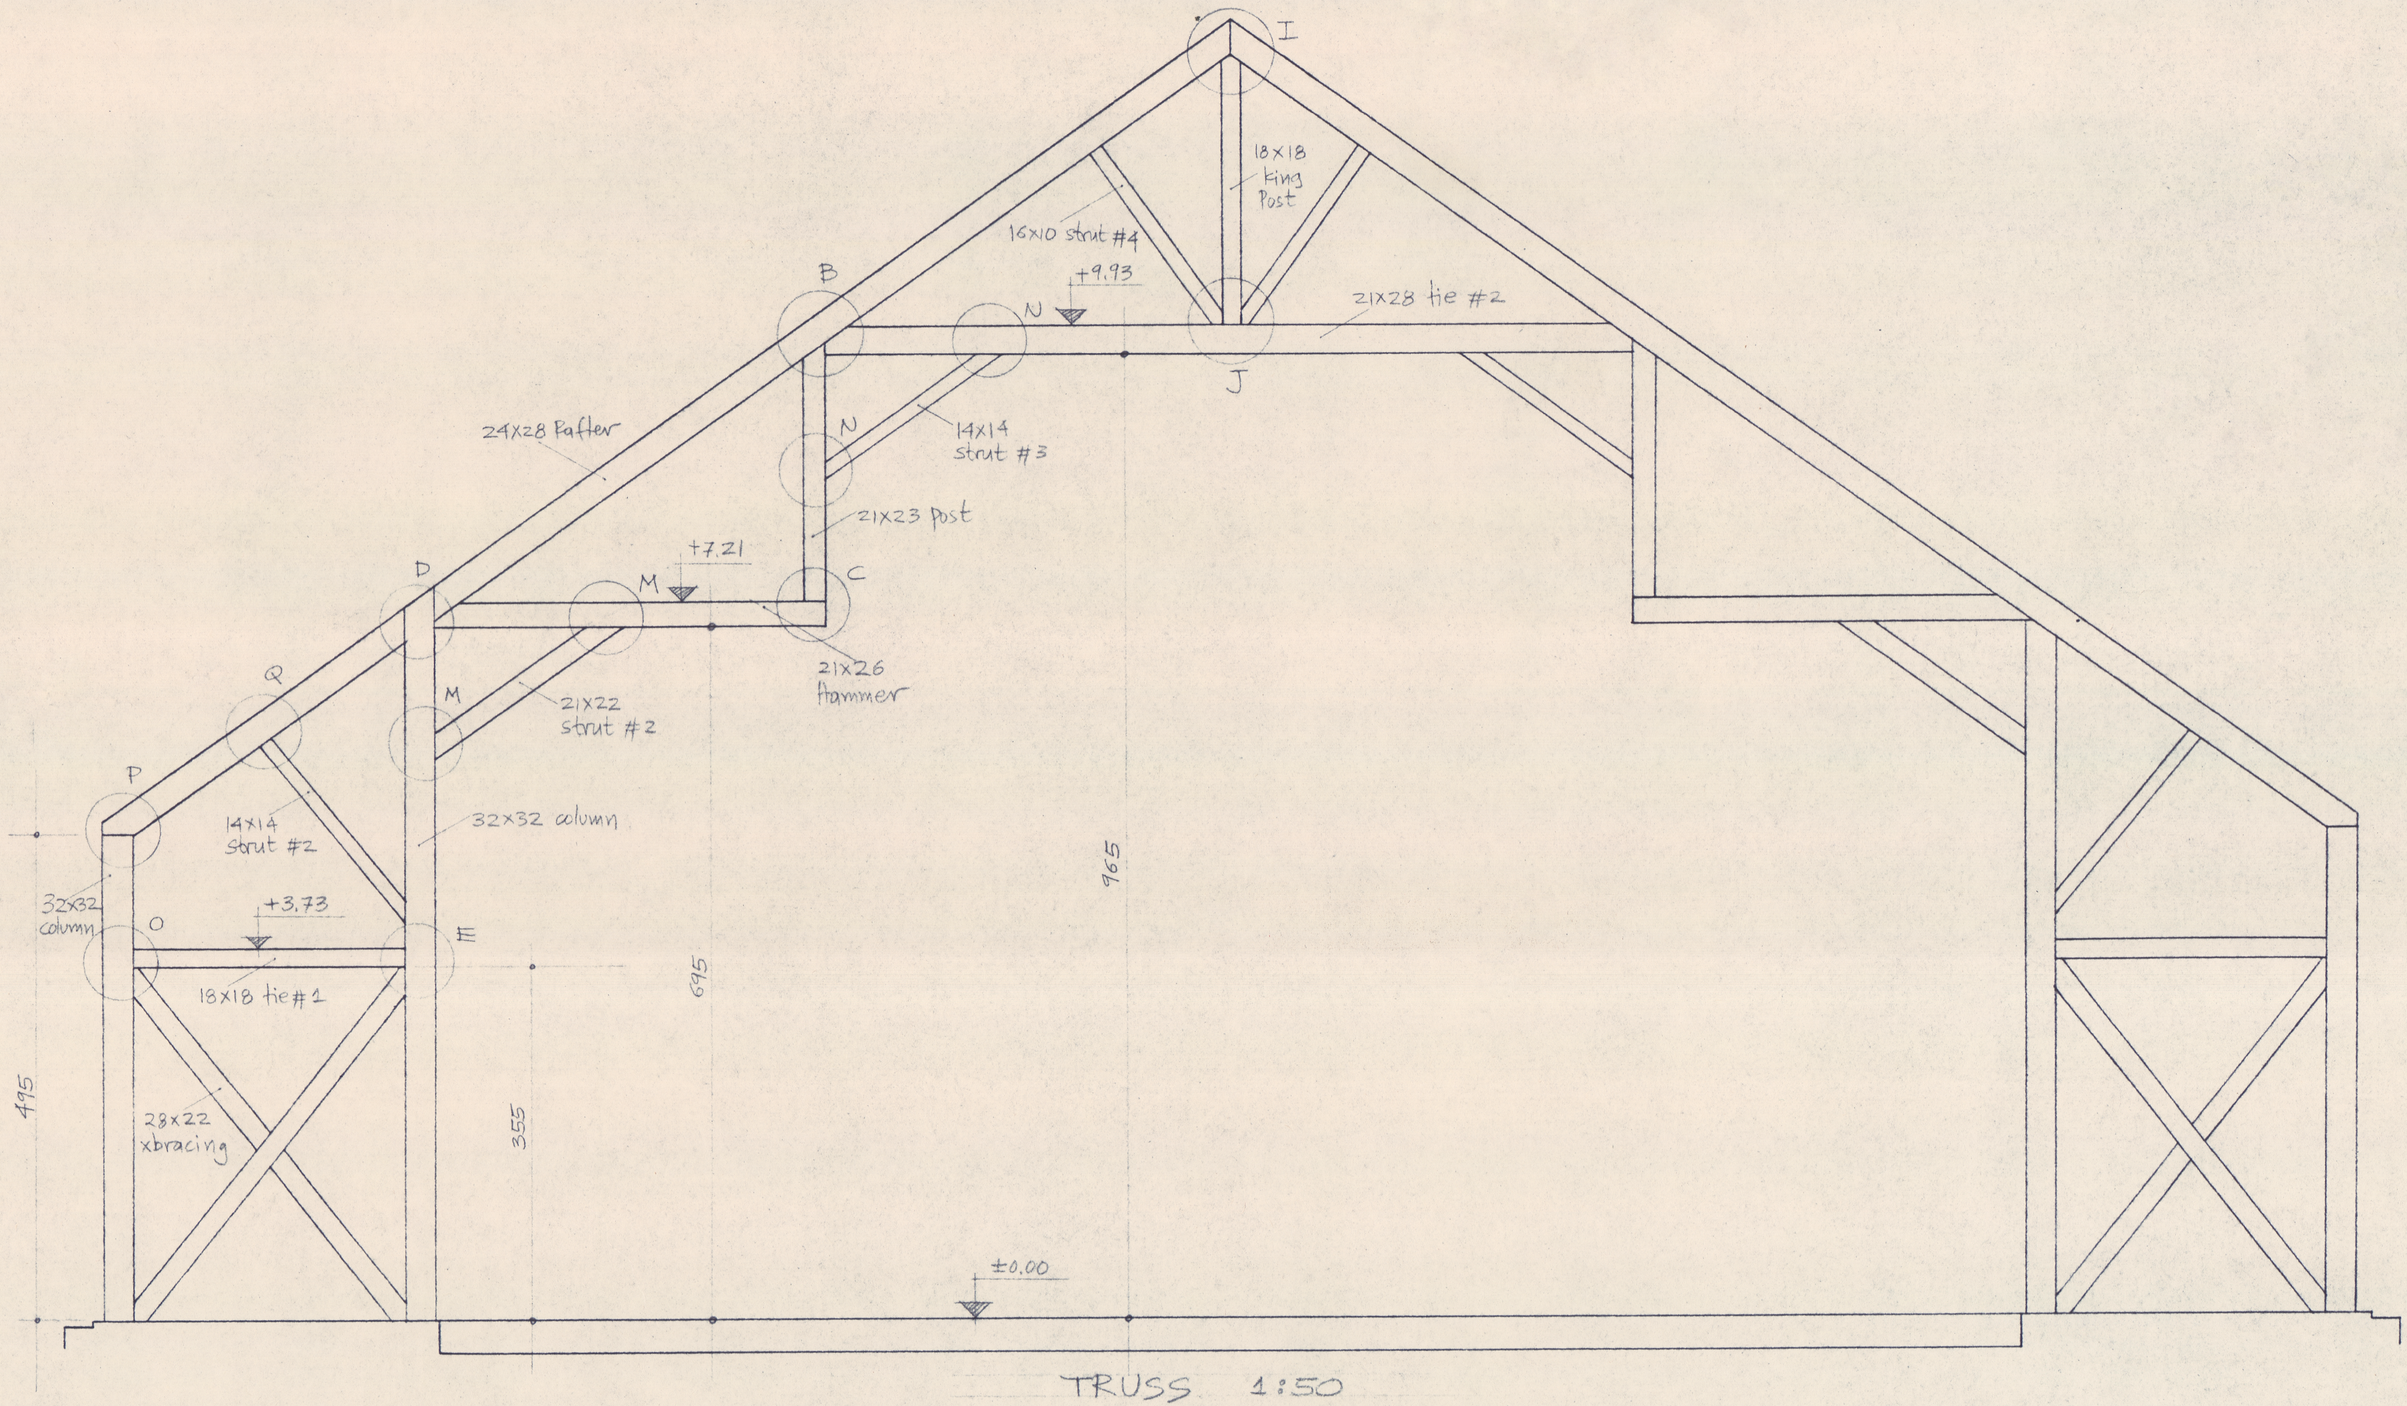
I
18x18
King
Post
16x10 strut #4
+9.93
N
B
21x28 tie #2
J
24x28 Rafter
N
14x14
strut #3
21x23 post
+7.21
M
D
C
21x26
Hammer
Q
M
21x22
strut #2
P
14x14
strut #2
32x32 column
32x32
column
O
+3.73
E
18x18 tie #1
28x22
xbracing
495
355
695
965
±0.00

TRUSS 1:50