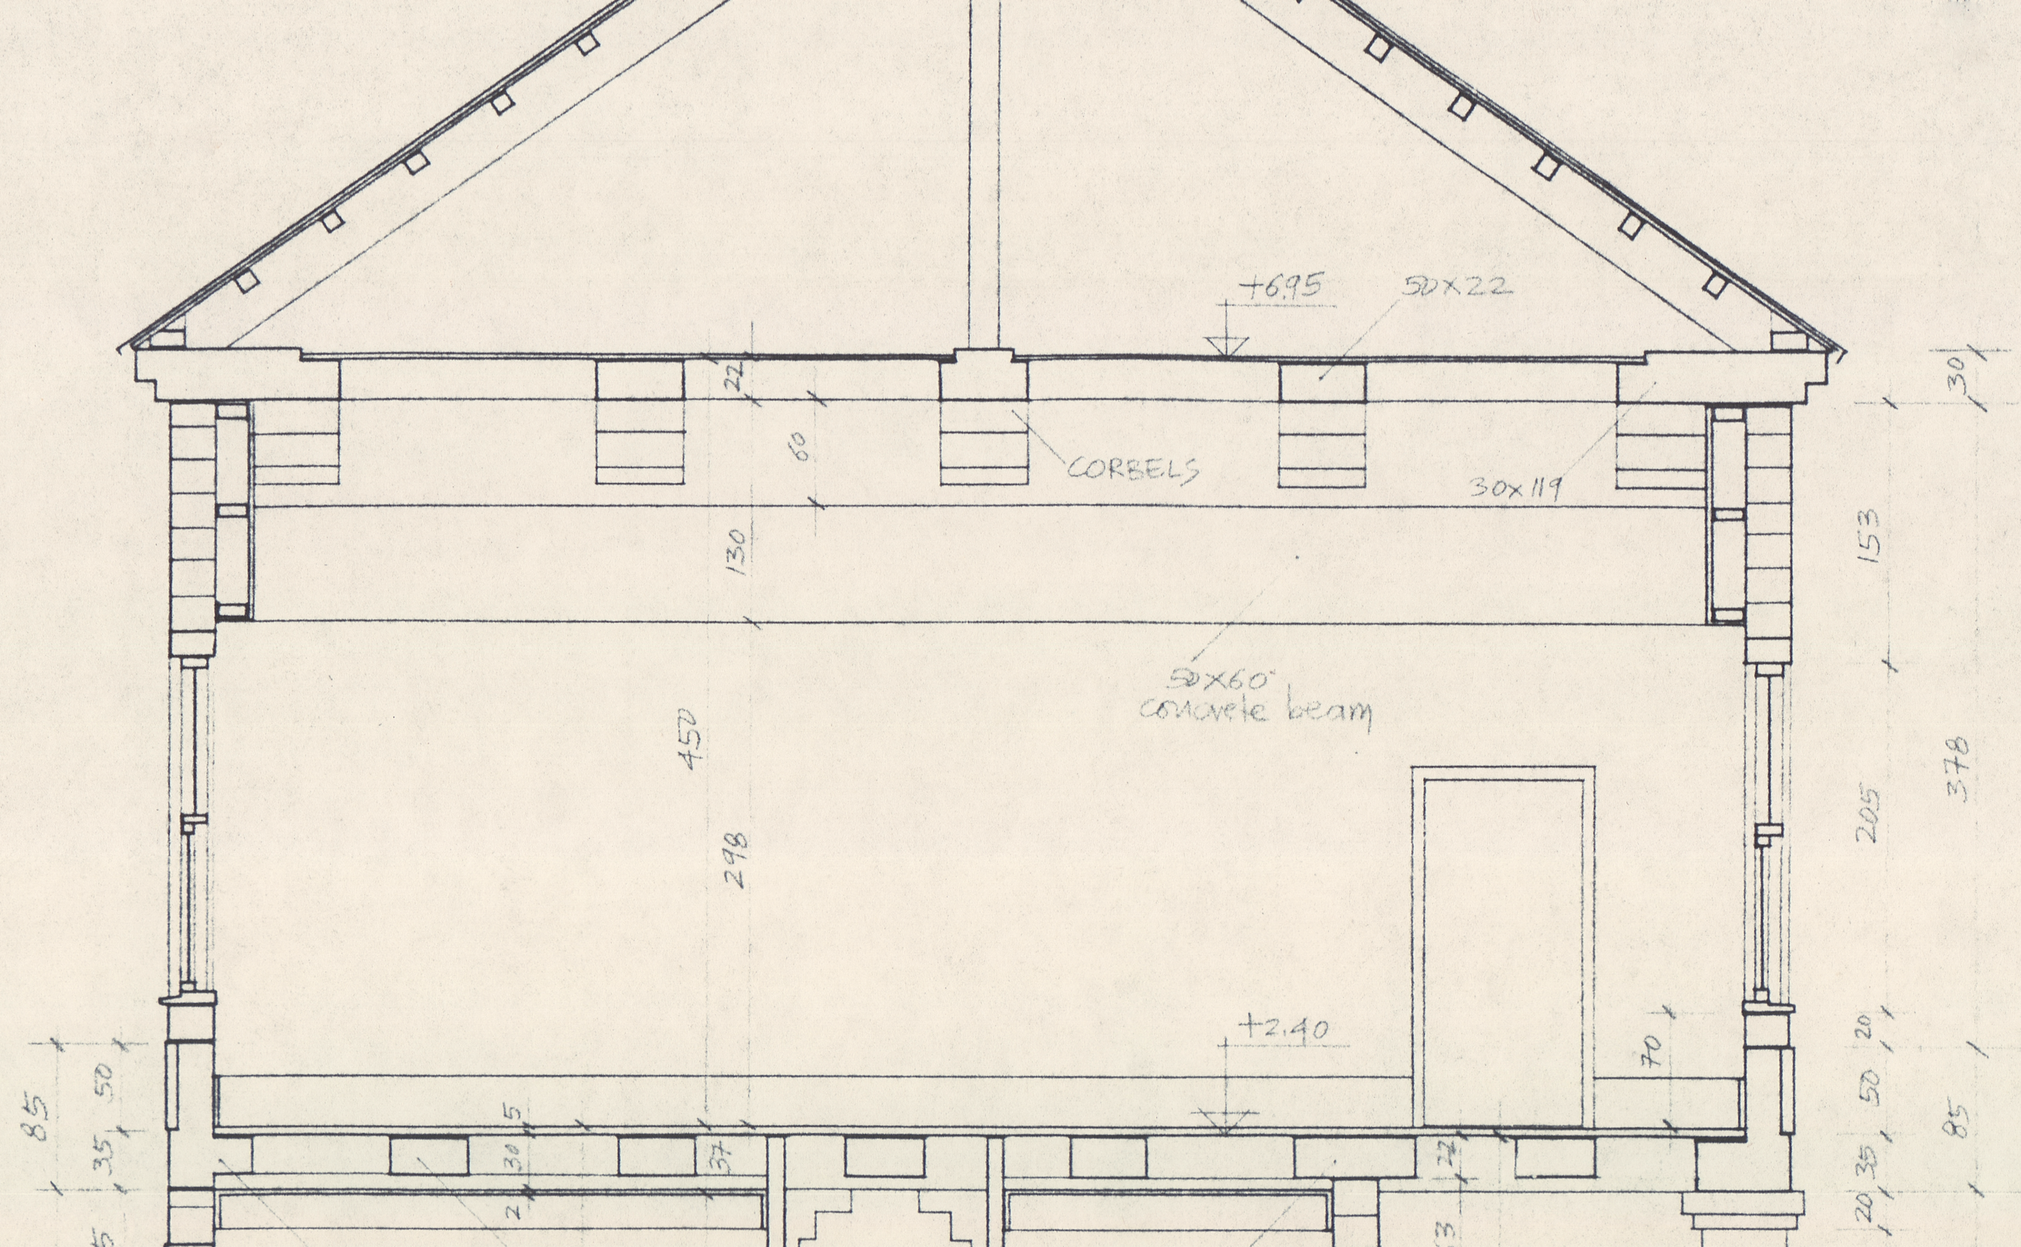
+6.95
50x22
CORBELS
30x119
50x60
concrete beam
+2.40
22
60
130
457
298
153
205
378
30
70
85
50
35
20
5
30
37
27
2