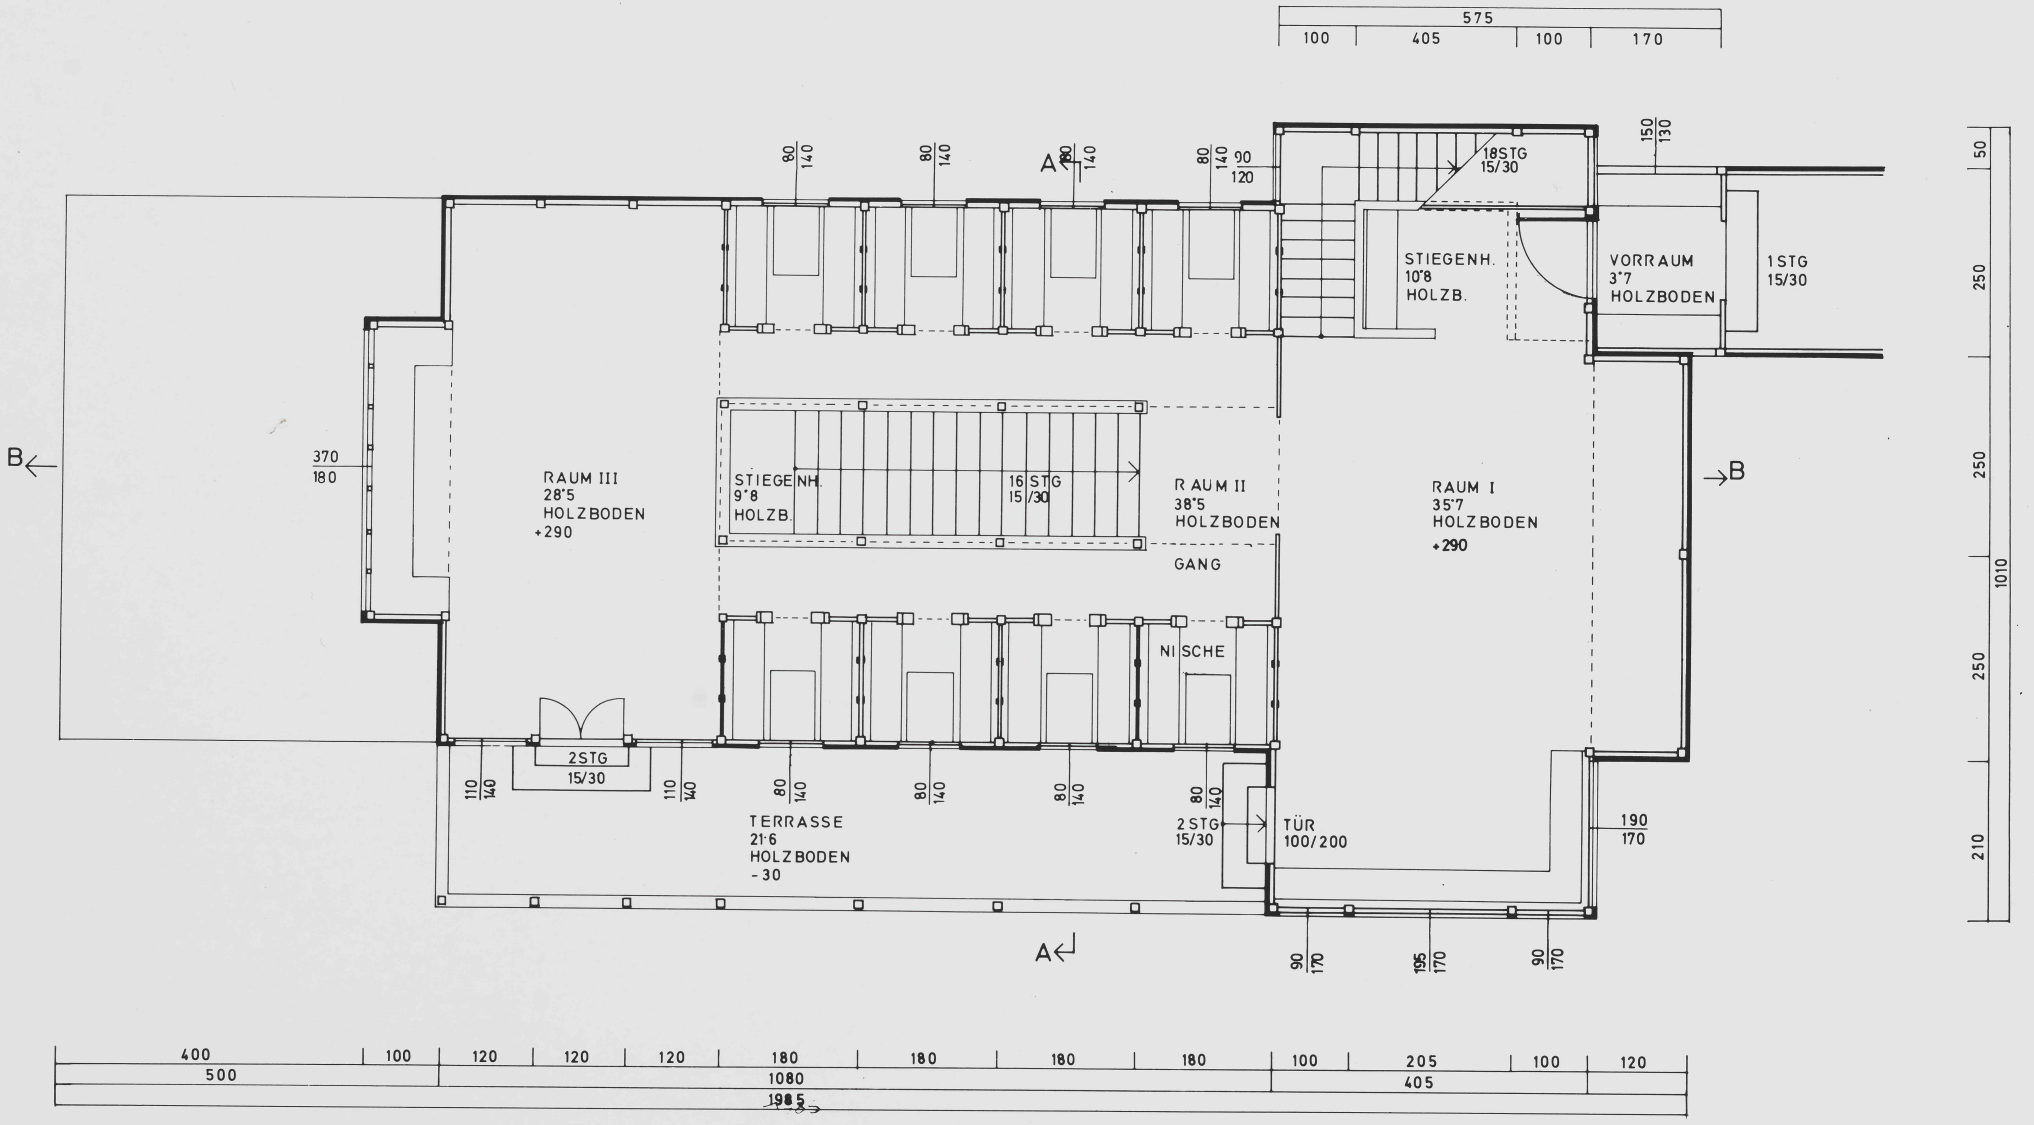
575
100
405
100
170
RAUM III
28'5
HOLZBODEN
+290
STIEGENH.
9'8
HOLZB.
16 STG
15/30
RAUM II
38'5
HOLZBODEN
GANG
NISCHE
STIEGENH.
10'8
HOLZB.
18STG
15/30
VORRAUM
3'7
HOLZBODEN
1 STG
15/30
RAUM I
35'7
HOLZBODEN
+290
2STG
15/30
TERRASSE
21'6
HOLZBODEN
-30
2 STG
15/30
TÜR
100/200
A
B
370
180
80
140
90
120
150
130
110
140
90
170
195
170
190
170
50
250
250
250
1010
210
400
500
100
120
120
120
180
180
180
180
1080
100
205
405
100
120
1985