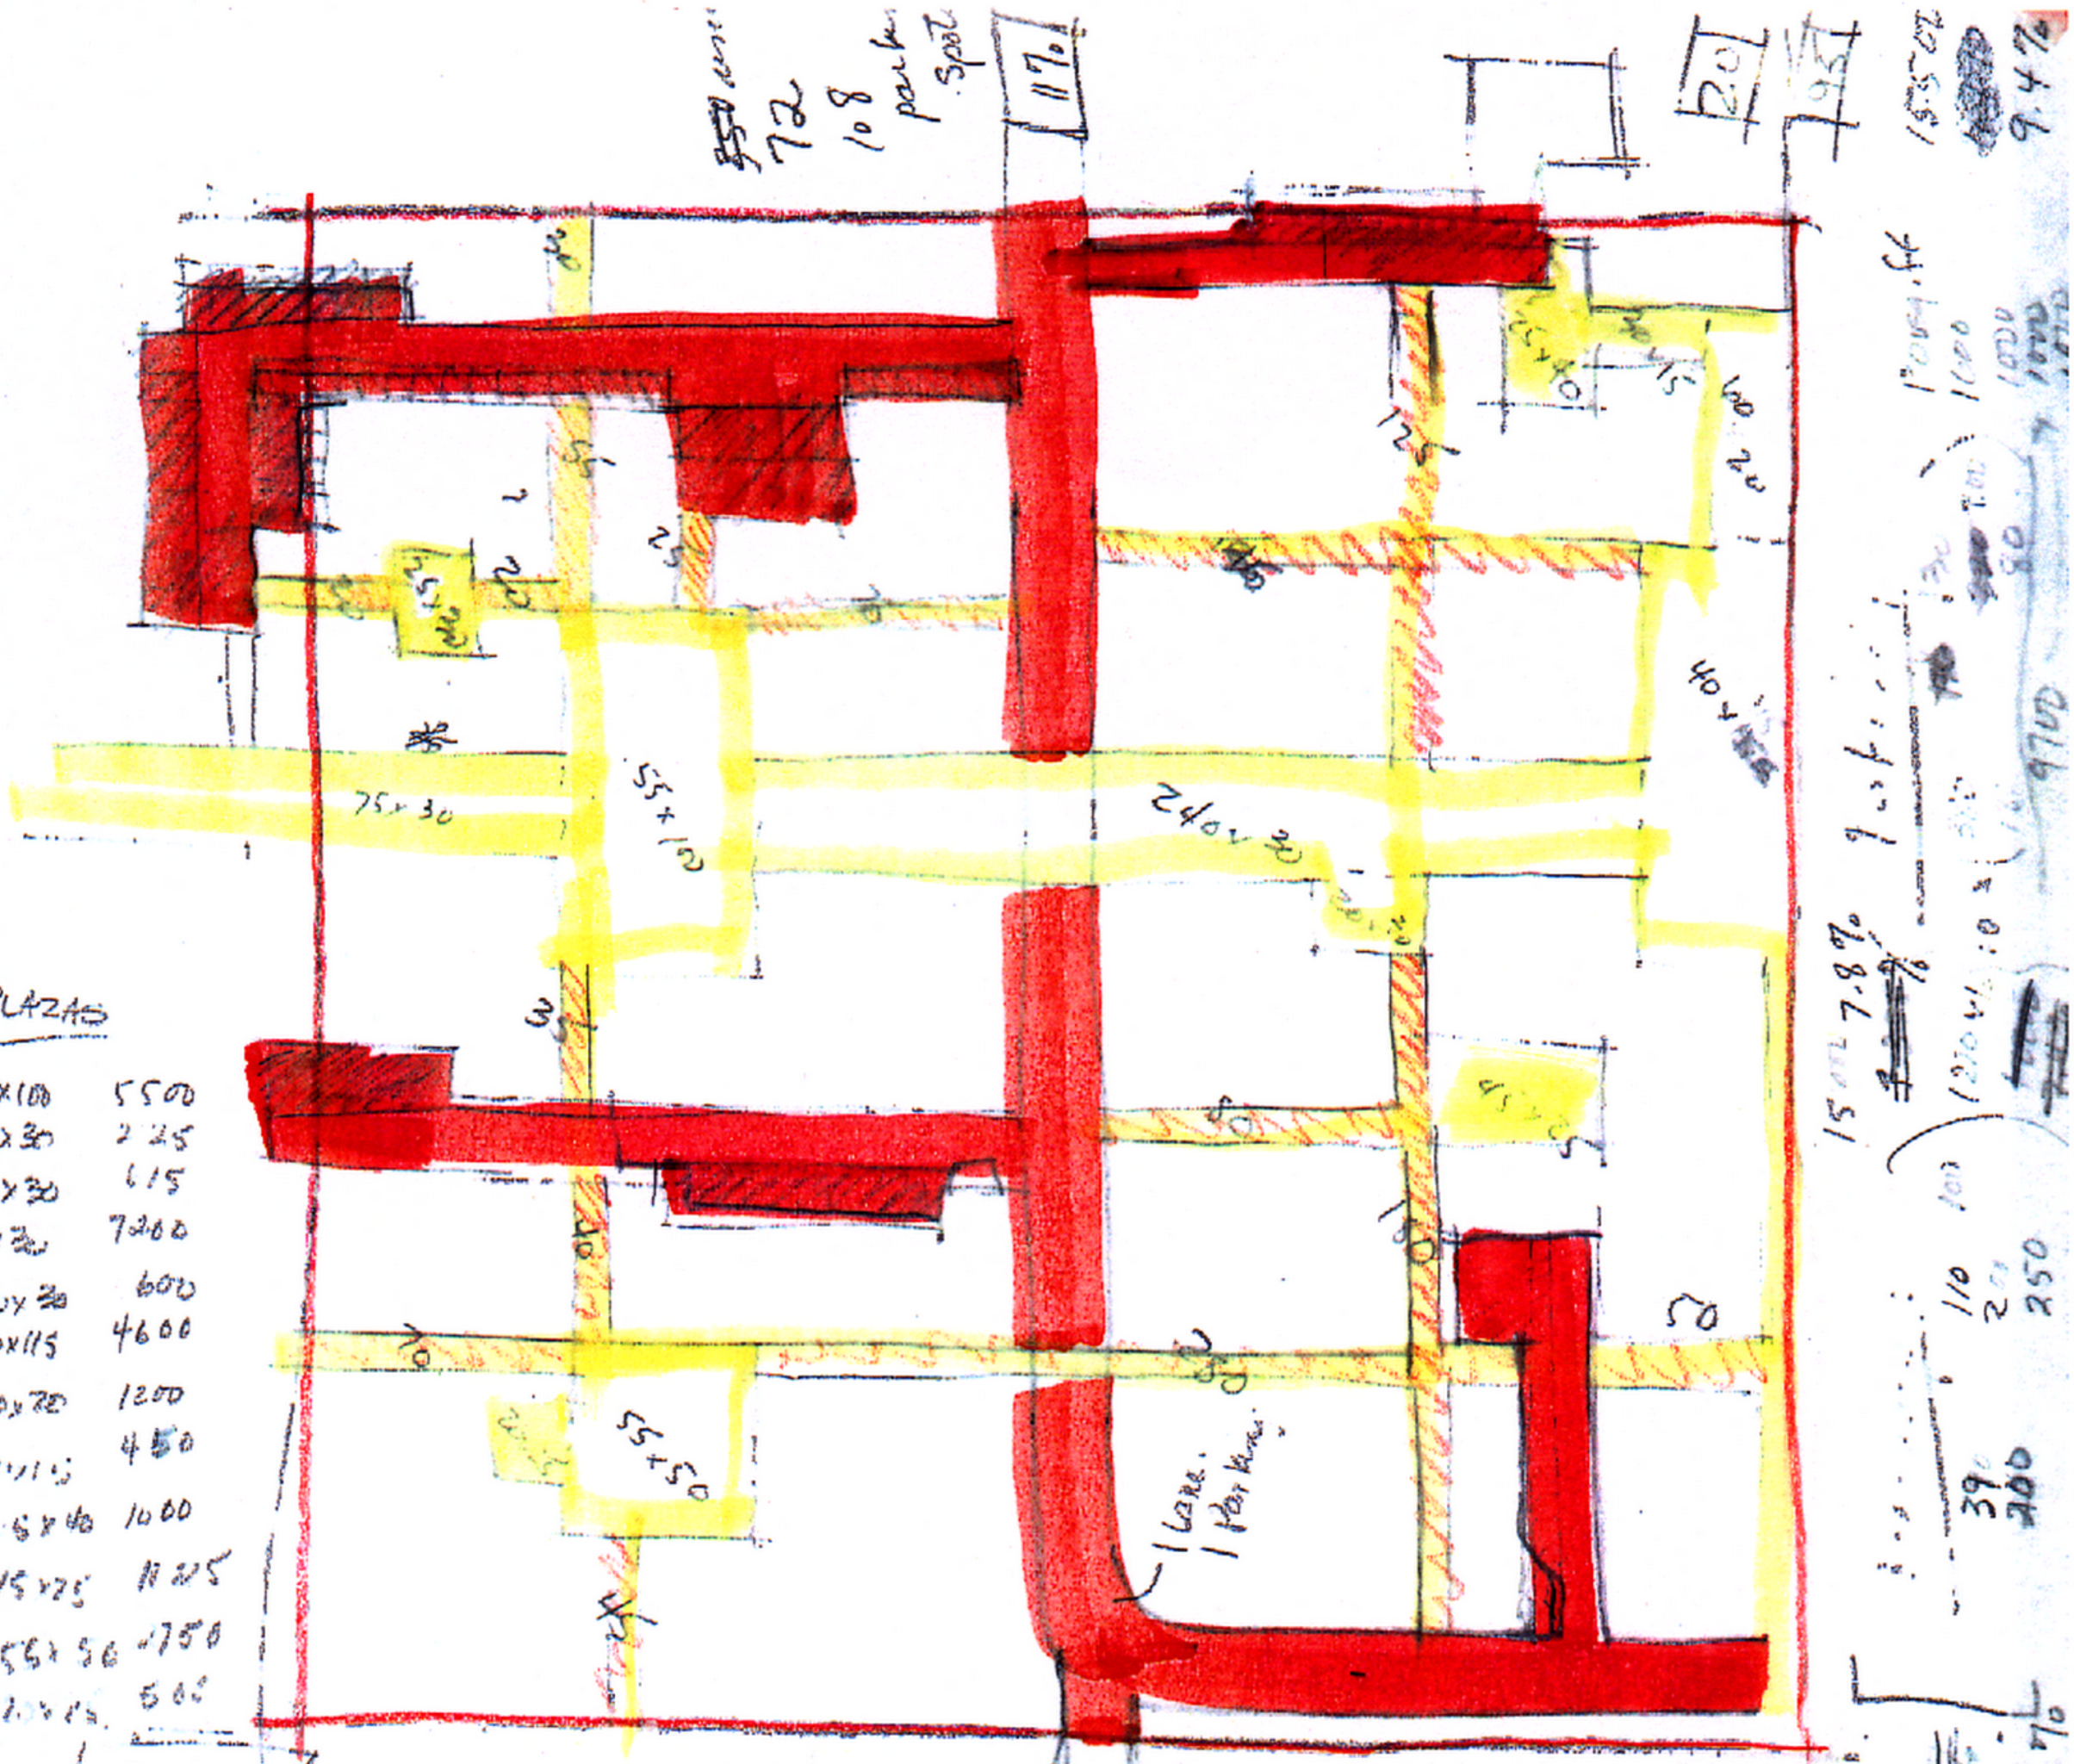
PLAZAS
5x100 5500
5x30 2 25
5x30 615
x30 7260
x20 600
10x115 4600
x75 1200
x115 450
x40 1000
45x25 1125
55x50 1750
x 500
25,765
16%
15,77
40%
PED PATHS
10x 20 200
15 150
40 300
25 145
70 145
115 125
110 50
70 1470
45 1270
14700
75x30
55+50
240x30
125
40x40
110
250
7.8%
9.2%
410
400
164,000
Square
45