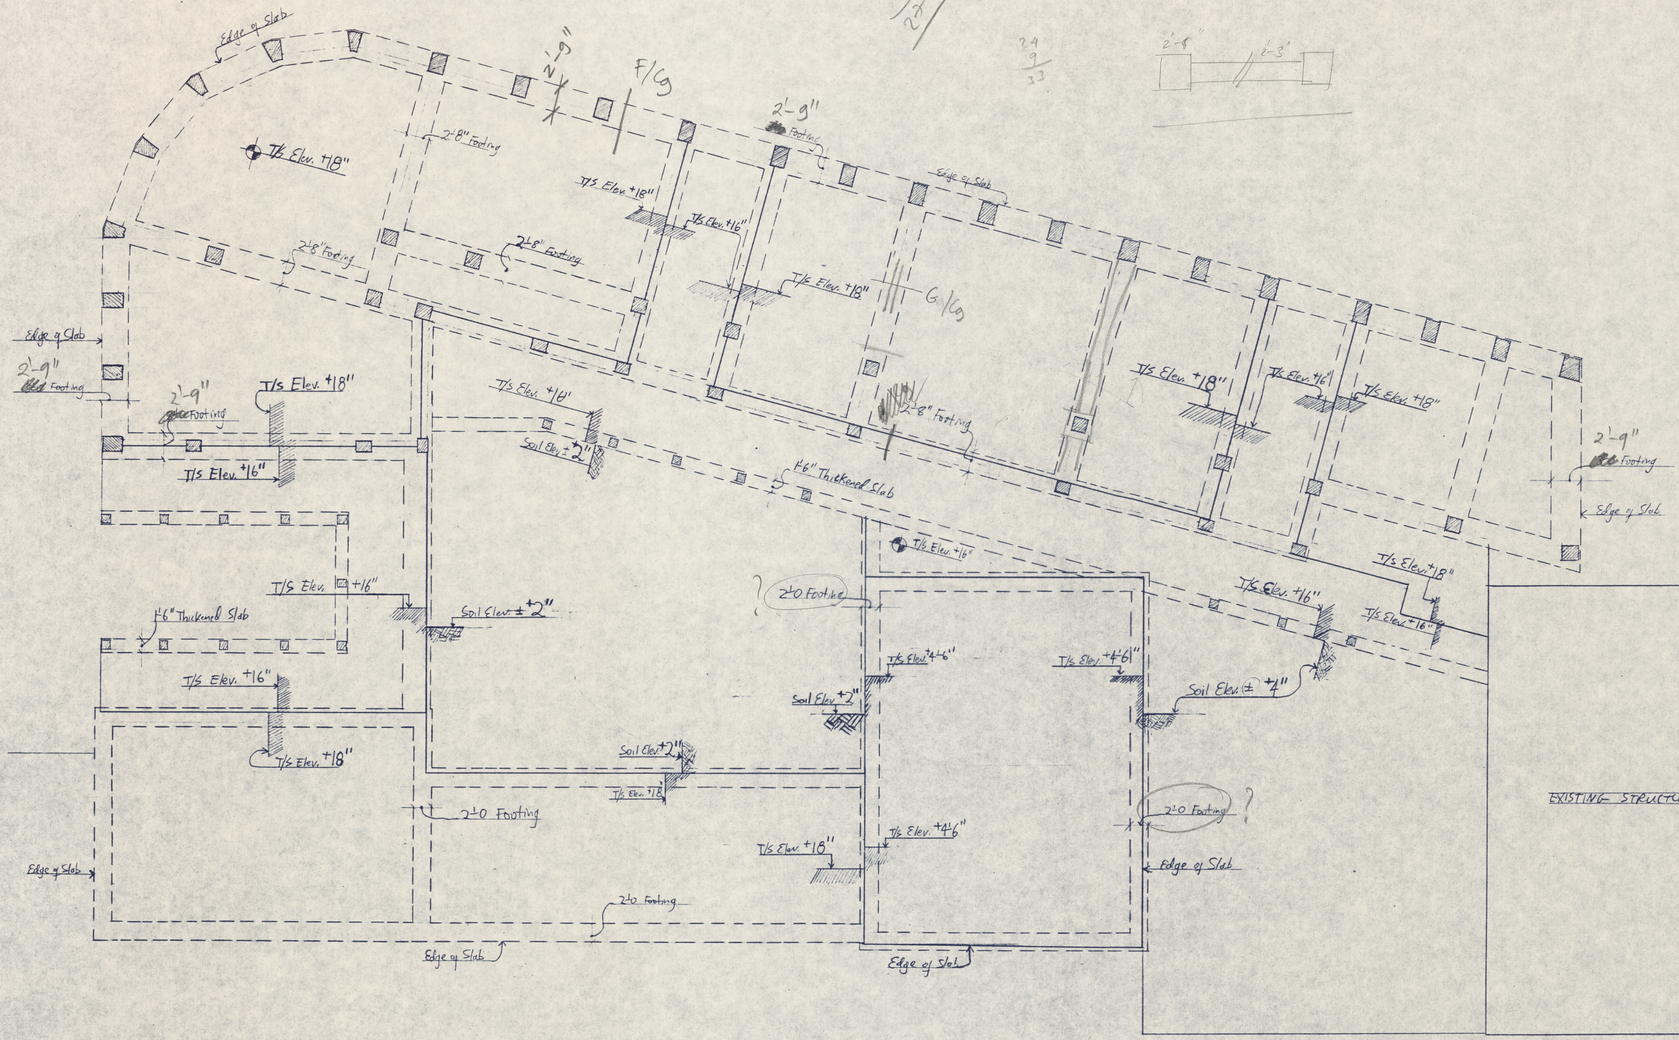

FOUNDATION PLAN
1/8" = 1'-0"

SCALE : 1/8" = 1'-0"

DATE : MAY 11, 1987

DRW No. C2