



LOTE: 1
 M.N. OROSCO L.
 1ª FASE: 76.3 m² total

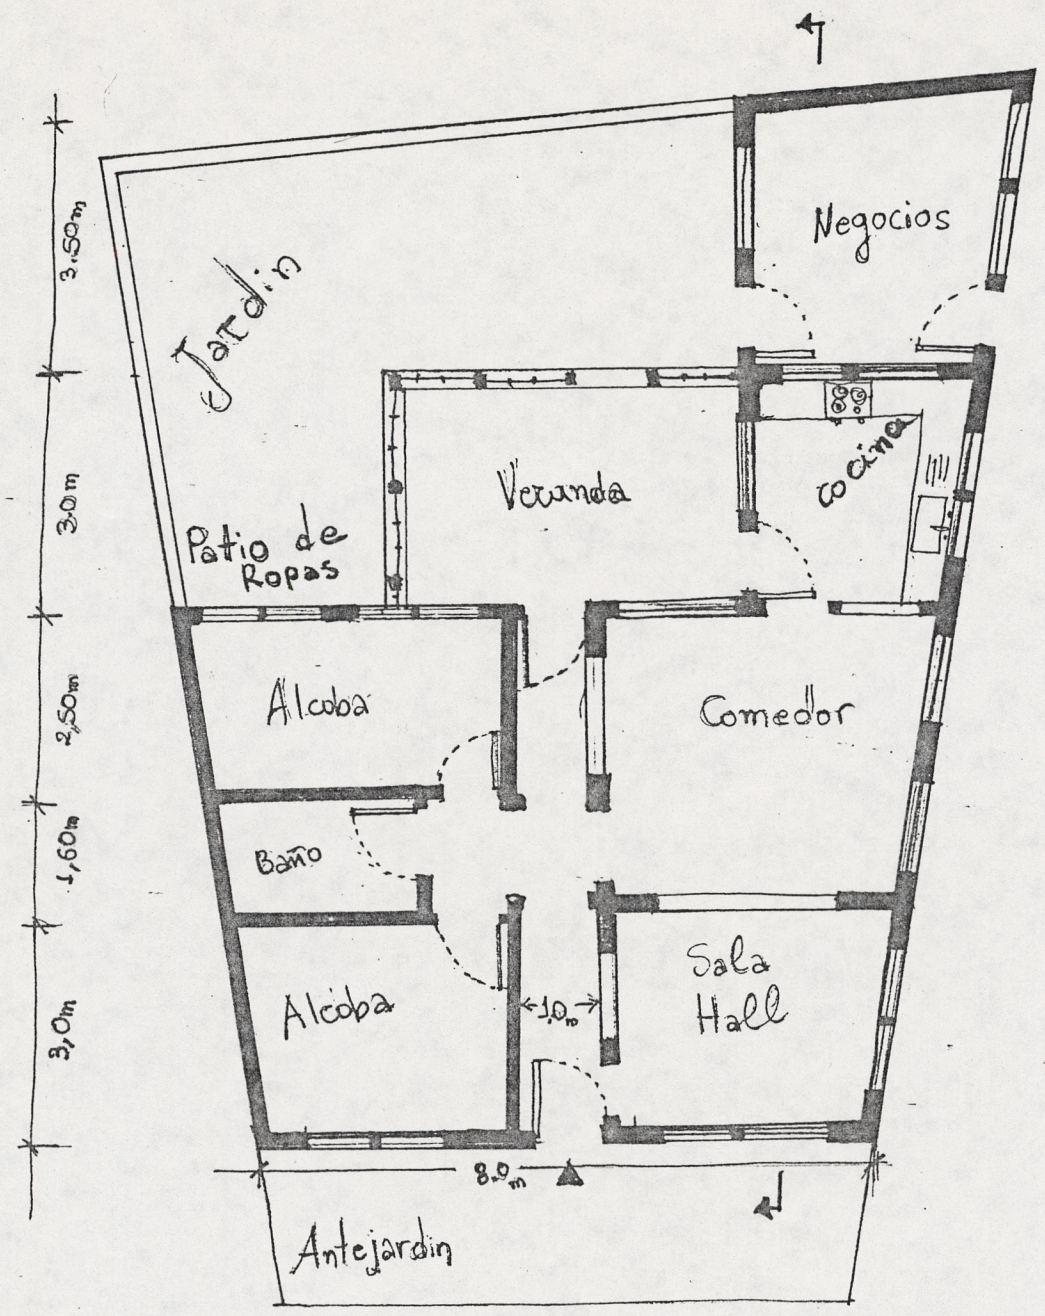

PLANO: ESCALA: 1:100 1º PISO



FACHADA

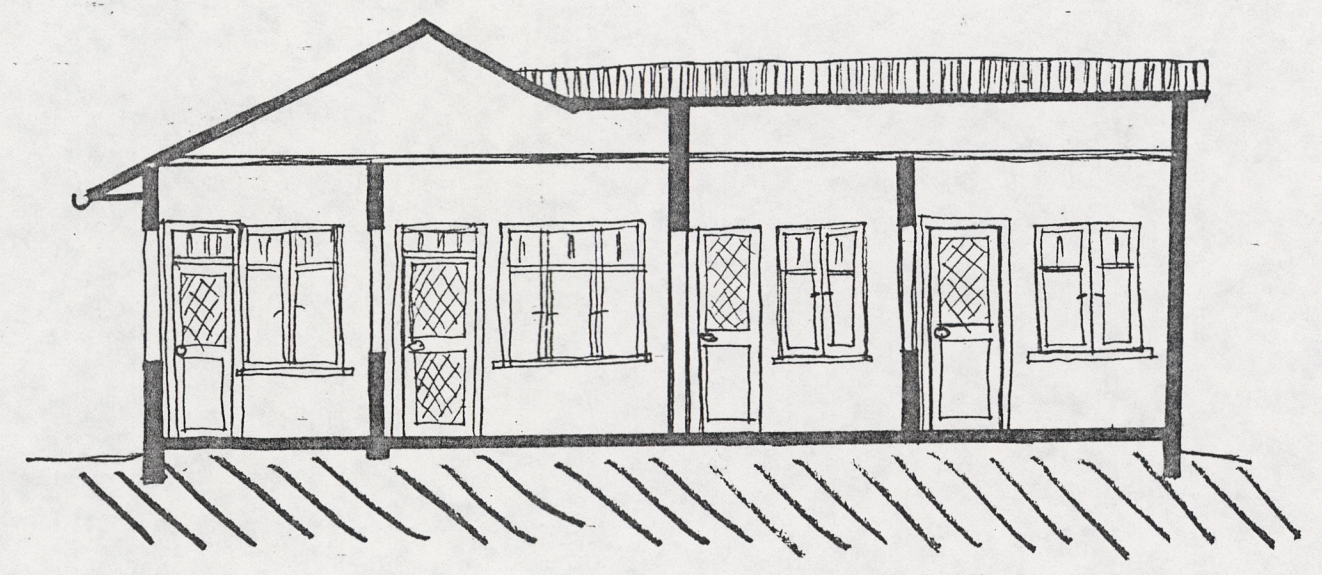

SECCIÓN

CASA COMPLETA

JUNTA DE VIVIENDA COMUNITARIA.
 URBANIZACION LAS ARAUCARIAS.
 Santa Rosa de Cabal.

CENTER FOR ENVIRONMENTAL STRUCTURE
 Architects and Contractors Berkeley, CA.