
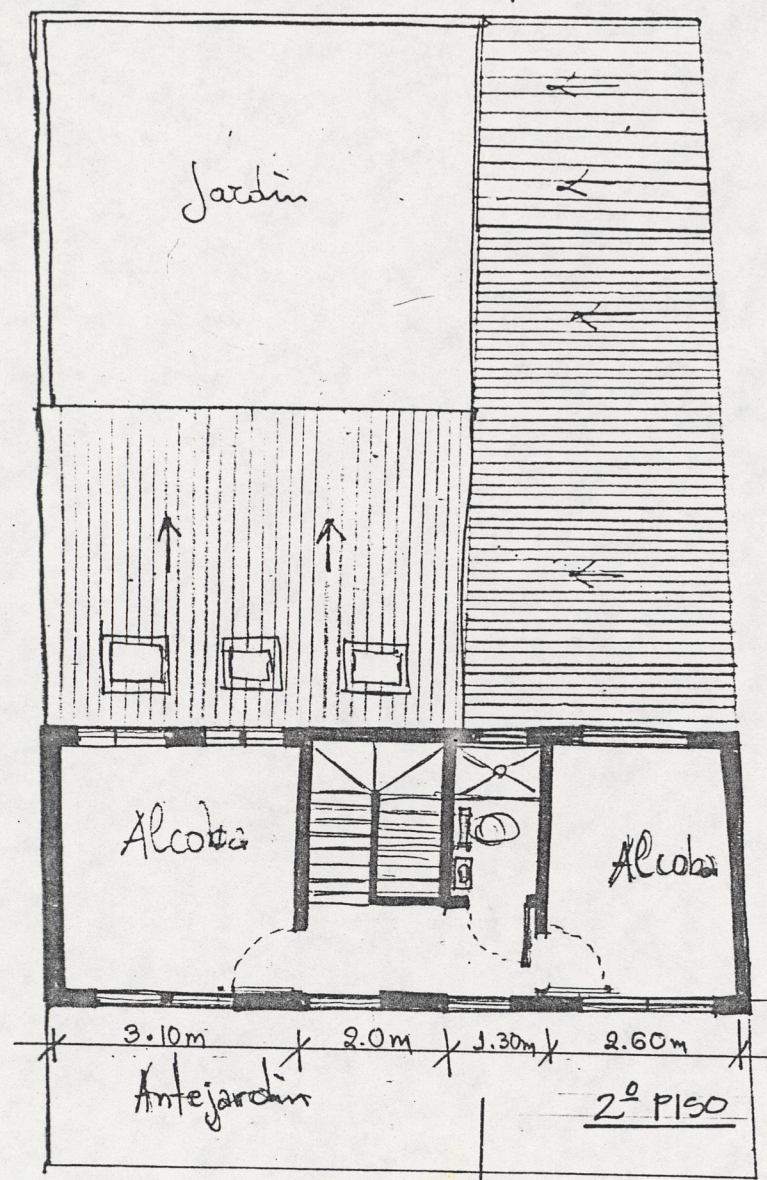


CENTER FOR ENVIRONMENTAL STRUCTURE  
Architects and Contractors  
Berkeley, CA.

JUNTA DE VIVIENDA COMUNITARIA.  
ORGANIZACION LAS ABACUARIAS.  
Barrio Pasa de Cabal.

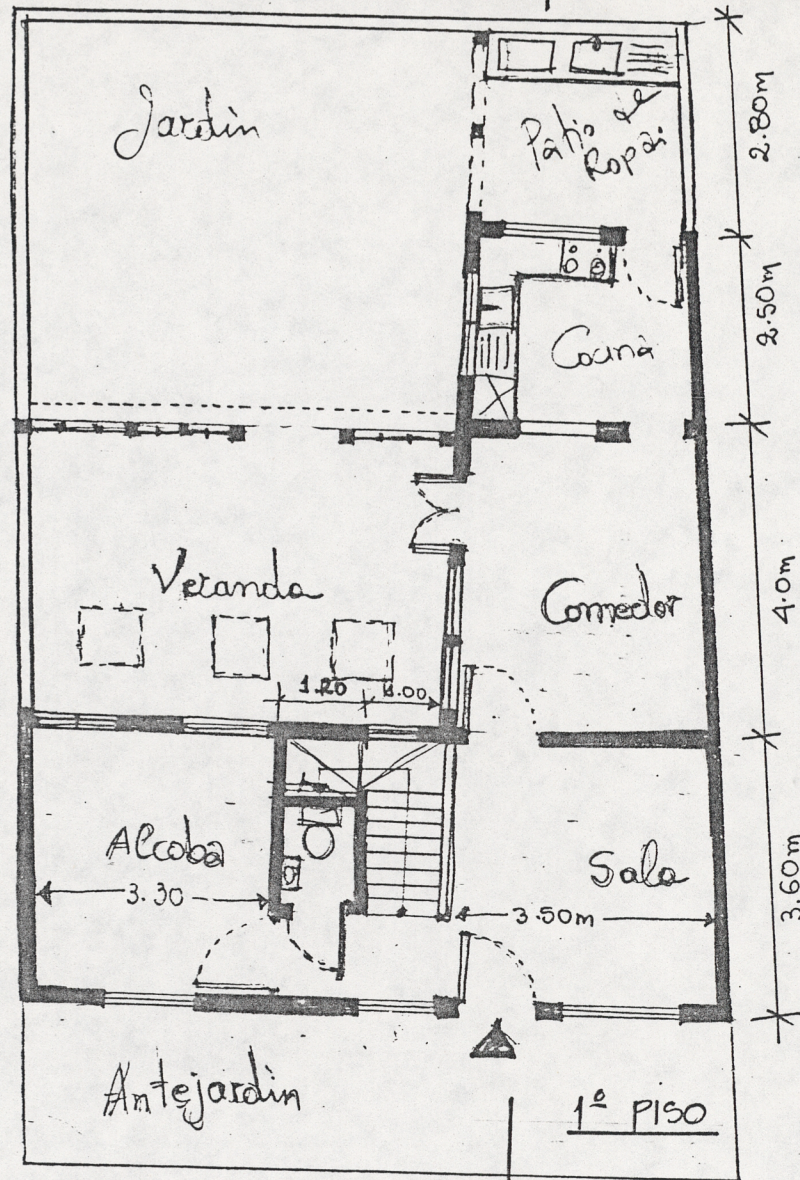


LOTE: 2  
E.A. MONSALVE  
1ª FASE: 58.8 m<sup>2</sup>  
2ª FASE: 95.0 m<sup>2</sup> total

PLANO ESCALA - 1:100

CASA COMPLETA



FACHADA

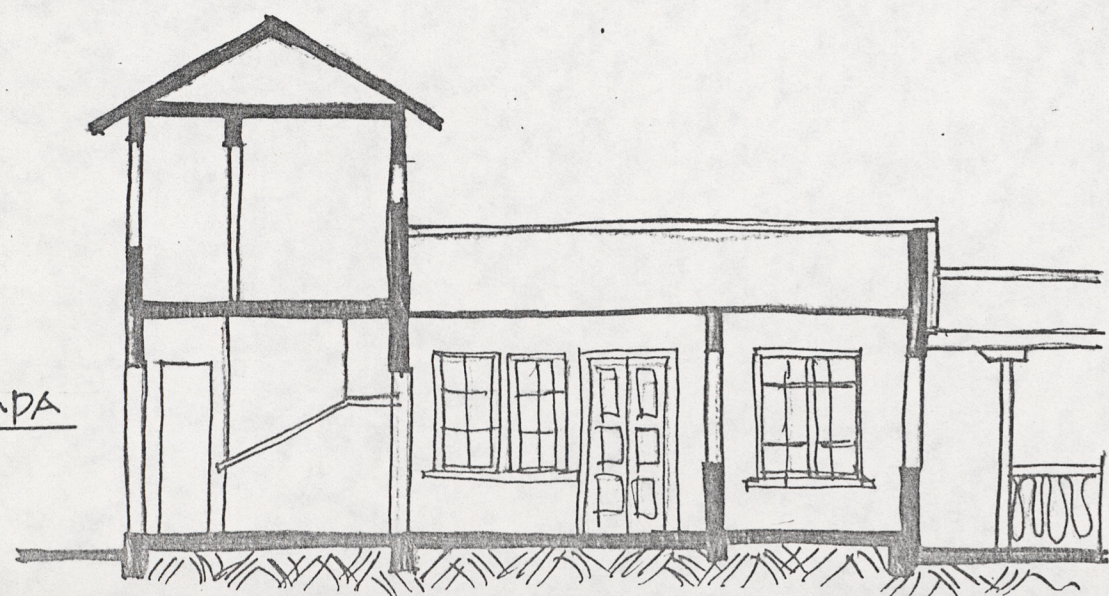

SECCIÓN