


LOTE: 4

G. MONSALVE PARRA

1ª FASE: 53.0 m²
 2ª FASE: 90.5 m² total

2º PISO

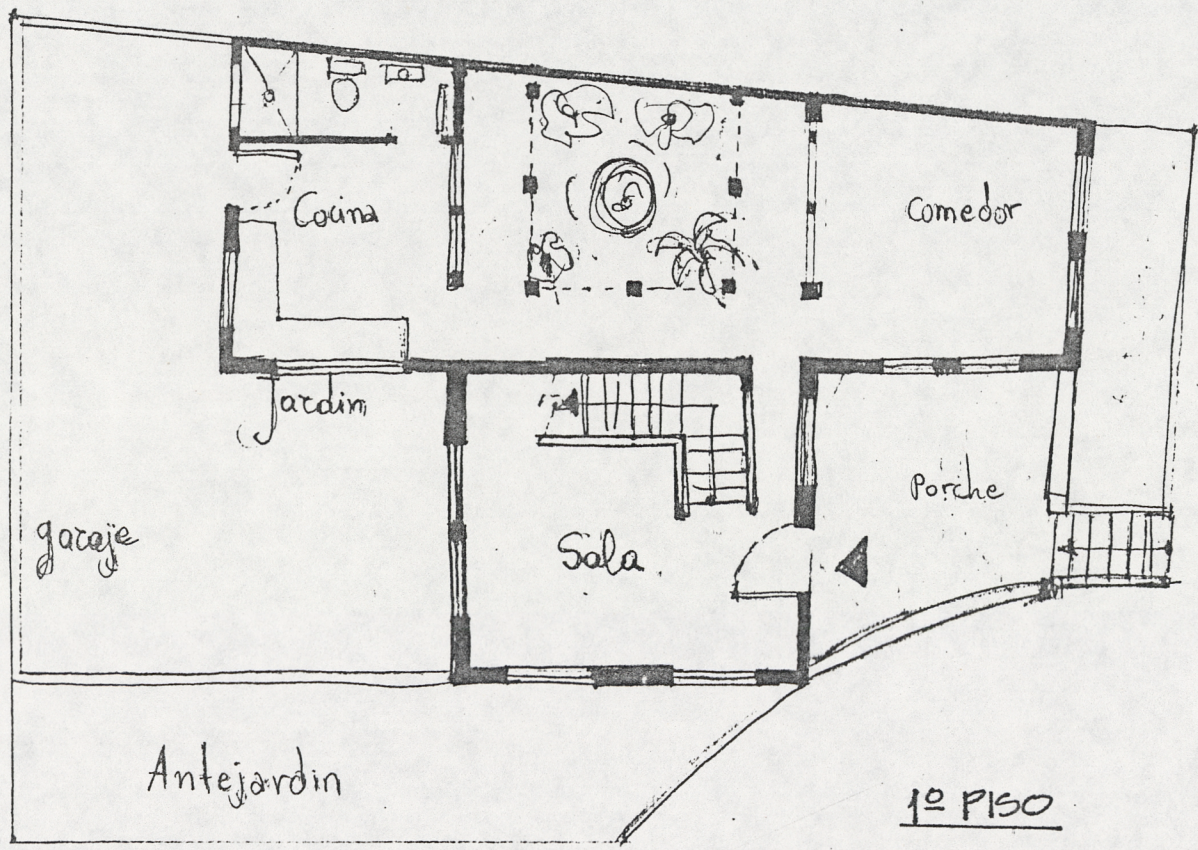

1º PISO


PLANO ESCALA: 1:100

JUNTA DE VIENNA COMUNITARIA
 REALIZACION LAS AVANZADAS.
 DISEÑO DE CASAL.

CENTER FOR ENVIRONMENTAL STRUCTURE
 Architects and Contractors Berkeley, CA.



FACHADA

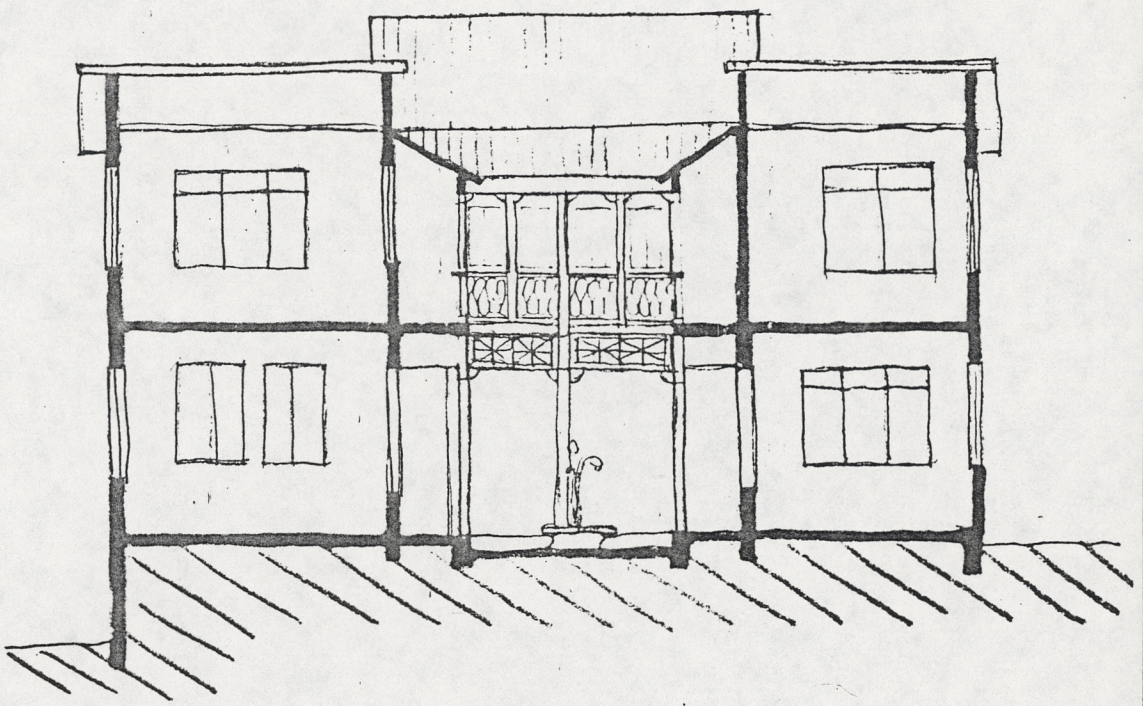

SECCION

CASA COMPLETA