




FACHADA

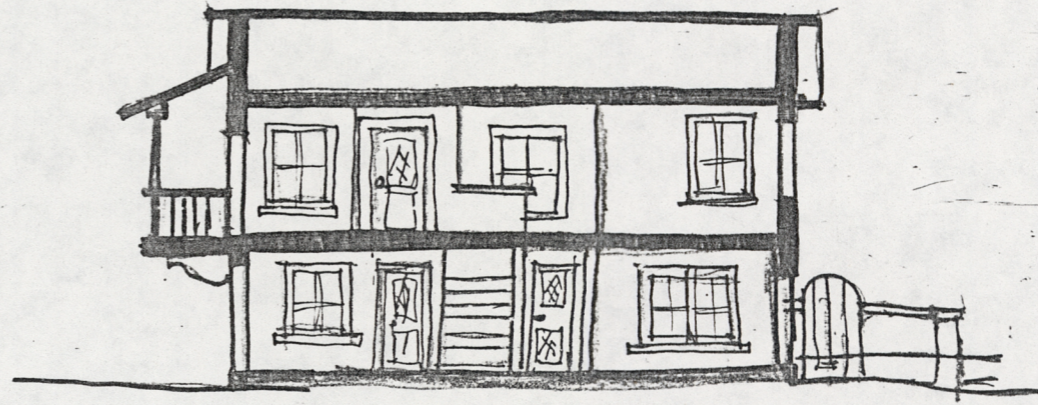

SECCIÓN


LOTE : 9

E. WALTEROS SERNA


1ª FASE : 76.4 m<sup>2</sup>

2ª FASE : 93.0 m<sup>2</sup> total

CASA COMPLETA

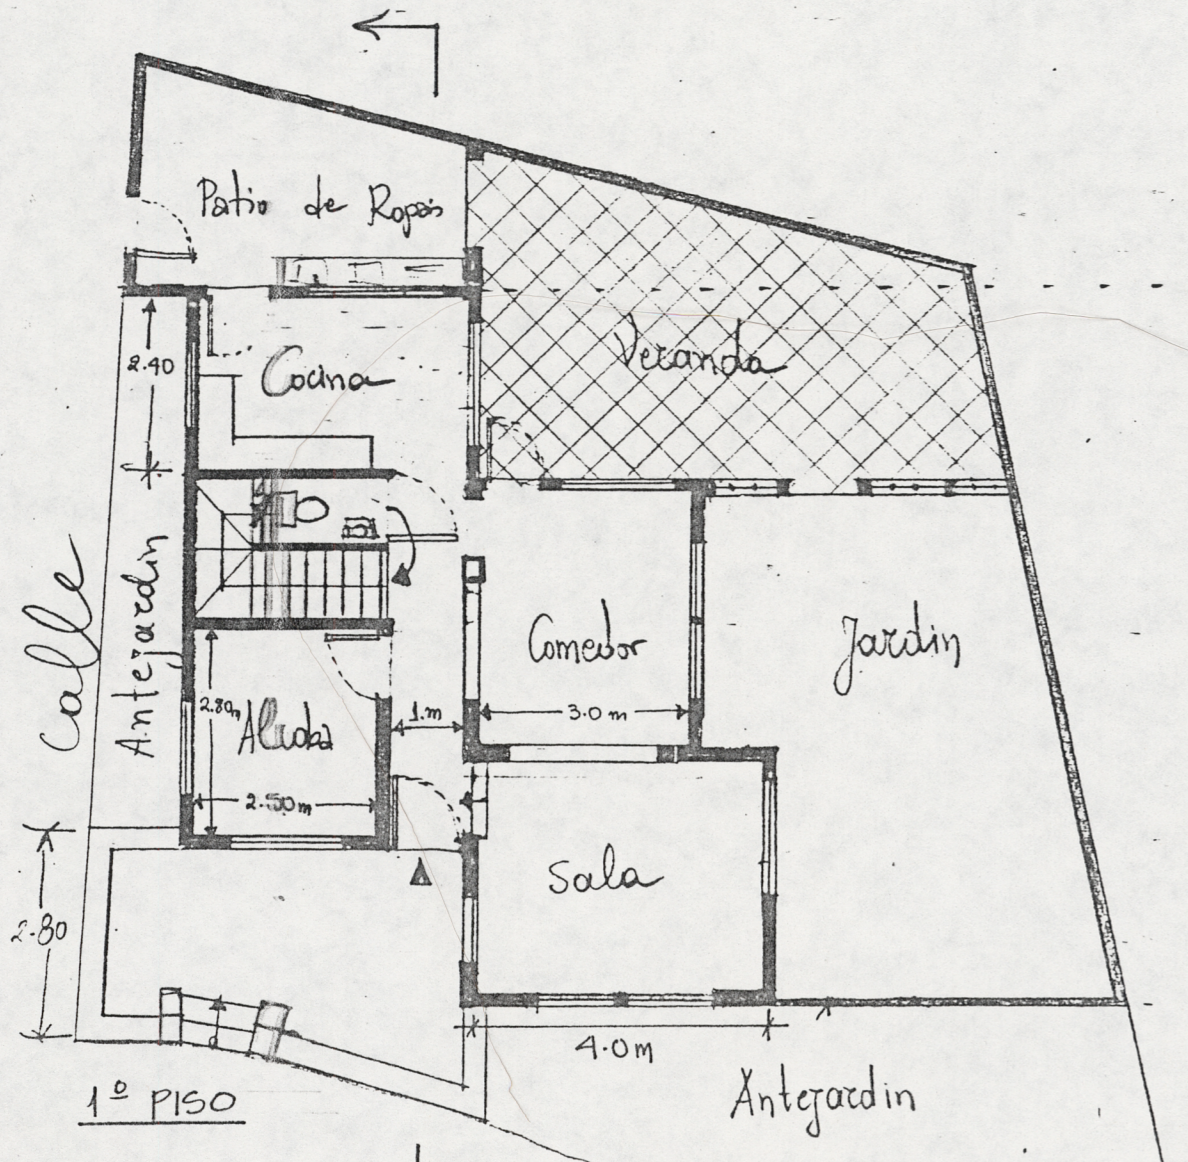

PLANO

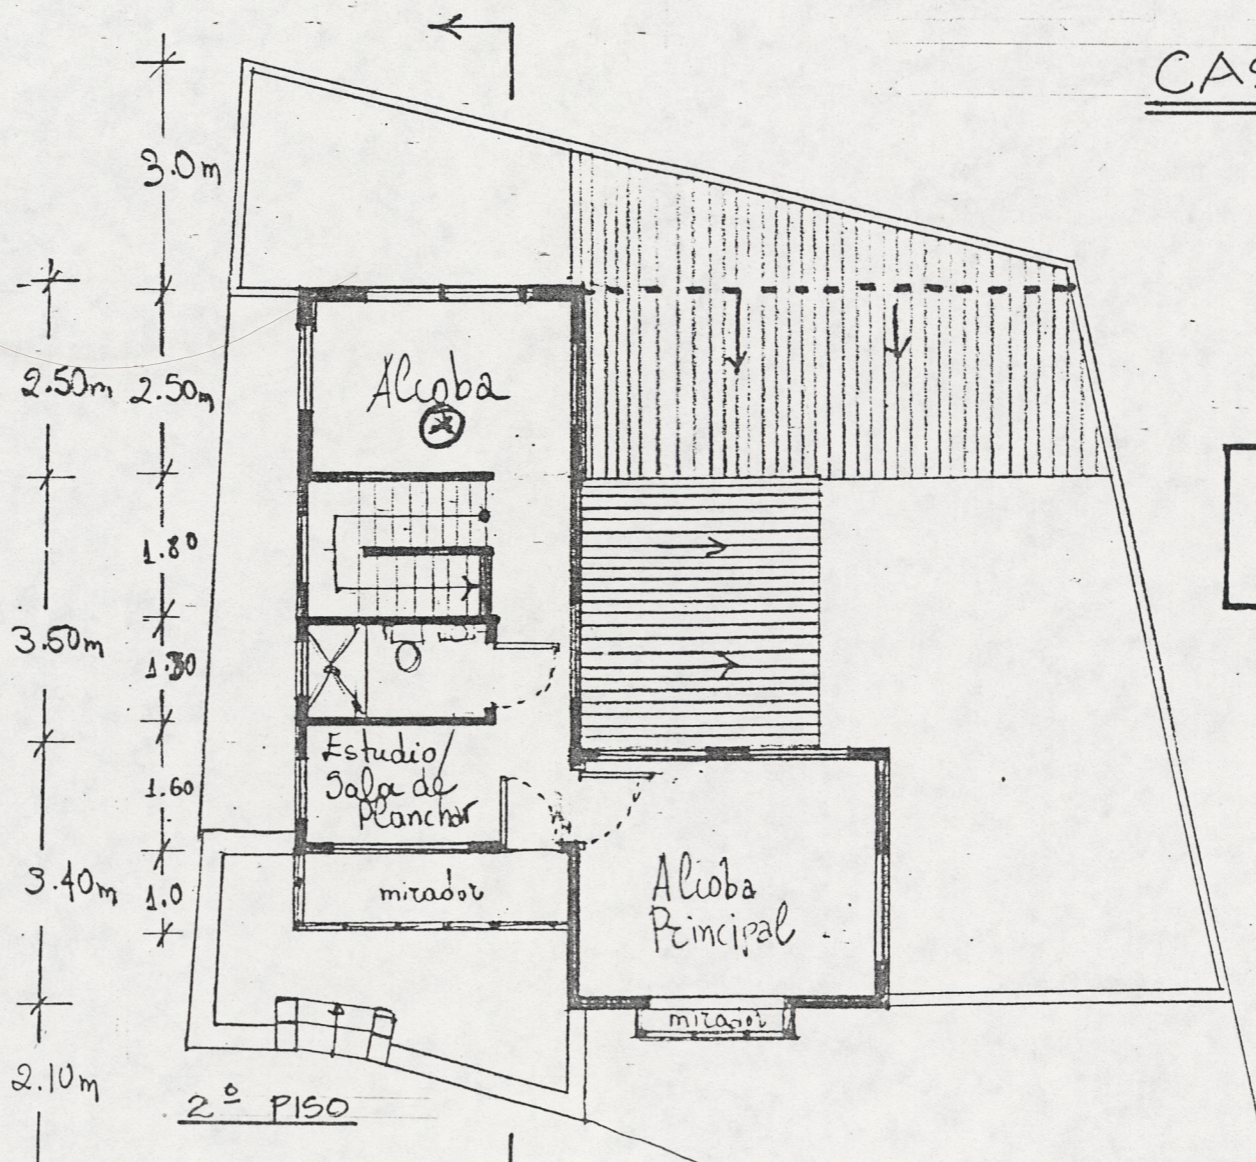

ESCALA - 1:100

JUNTA DE VIVIENDA COMUNITARIA.  
URBANIZACION LAS ARAUCARIAS.  
Santa Rosa de Cobel.