



LOTE: 16
J.R. CORTEZ YARELA


1ª FASE: 93.0 m² total

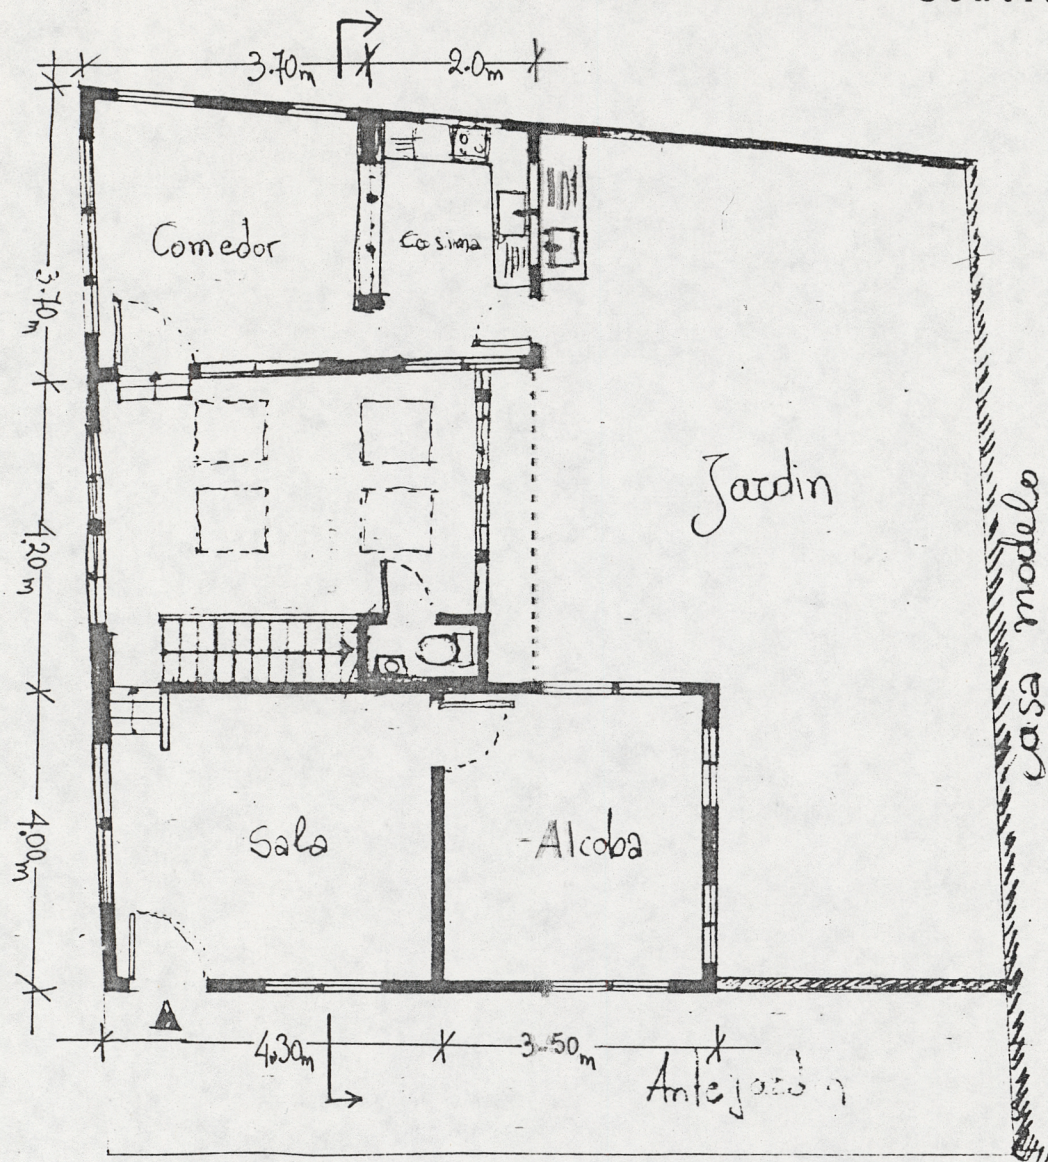


PLANO ESCALA: 1:100 1º PISO

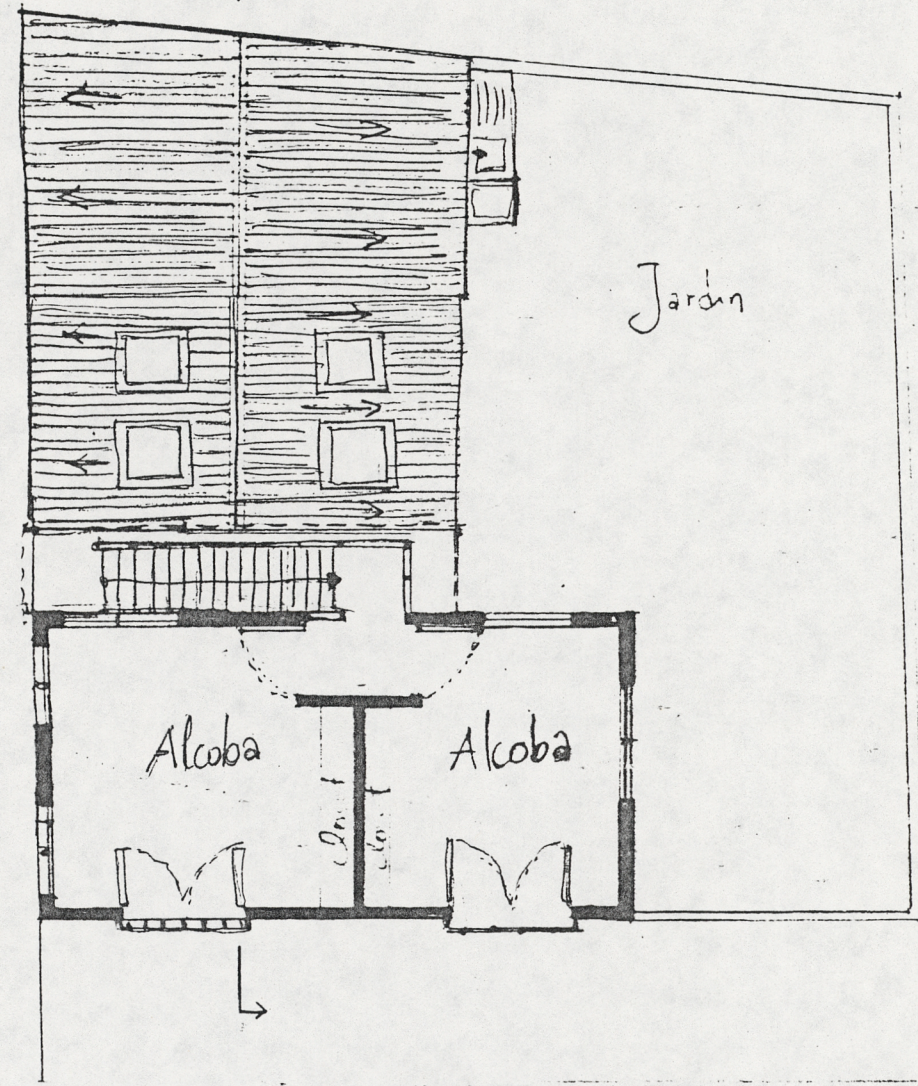

2º PISO

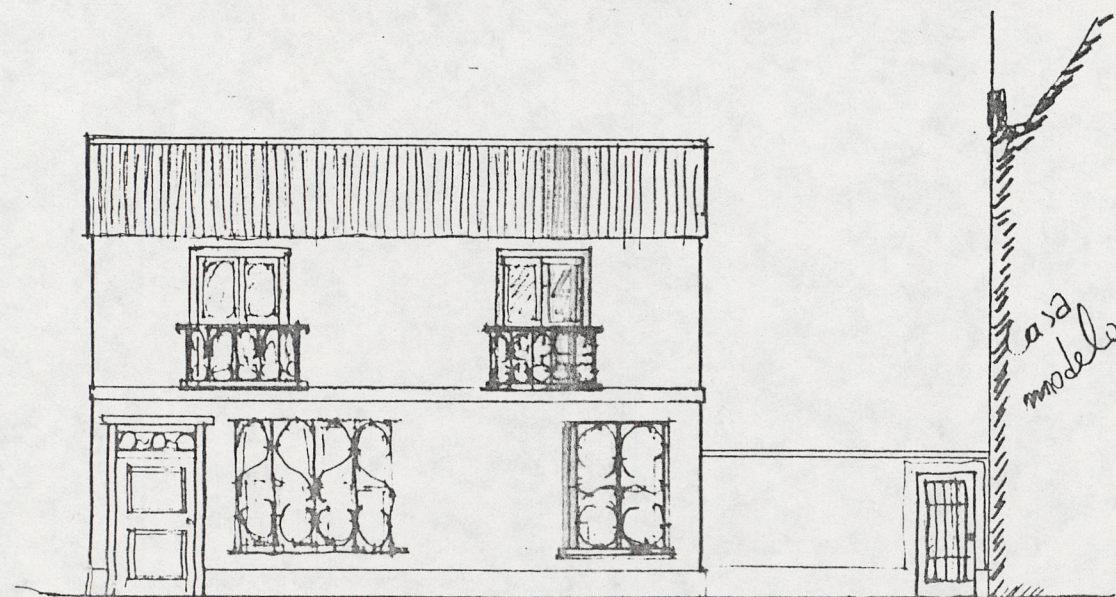

FACHADA

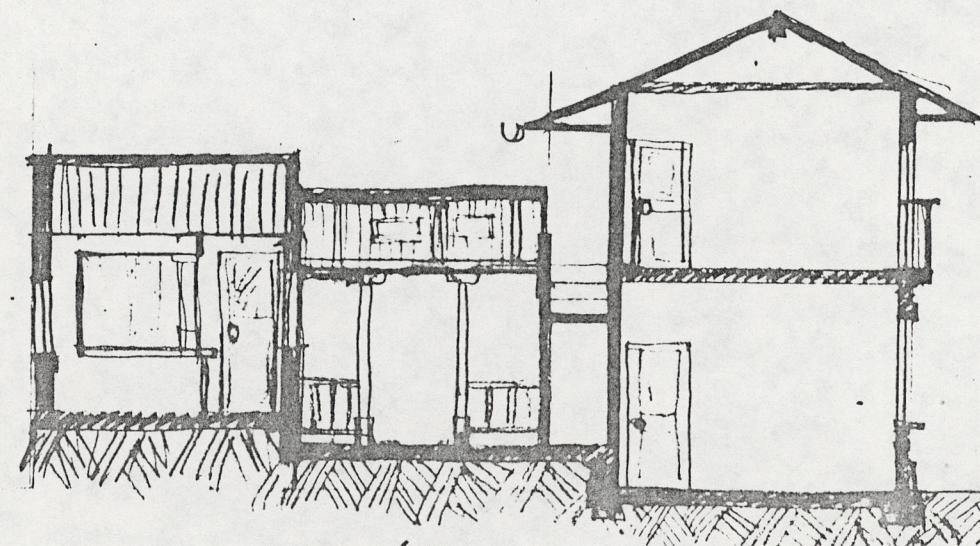

SECCIÓN

CASA COMPLETA

JUNTA DE VIVIENDA COMUNITARIA.
URBANIZACION LAS ARAUCARIAS.
Santo Roso de Cobel.