



LOTE: 21  
 N.P. DIAZ  
 1ª FASE : 69.3 m<sup>2</sup>  
 2ª FASE : 105.3 m<sup>2</sup> total

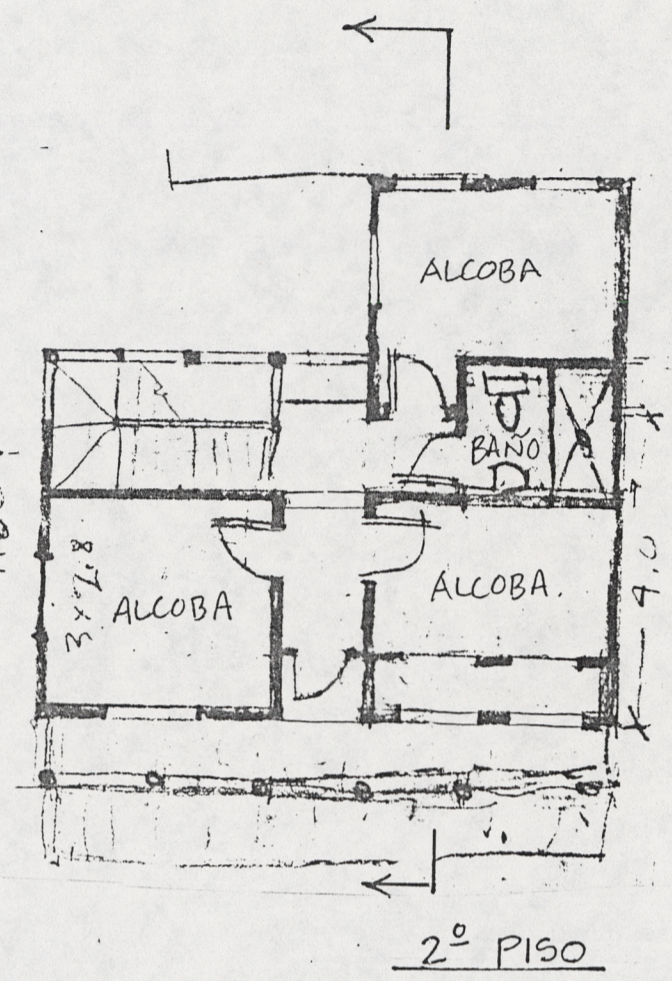

PLANO ESCALA: 1:100

CASA COMPLETA

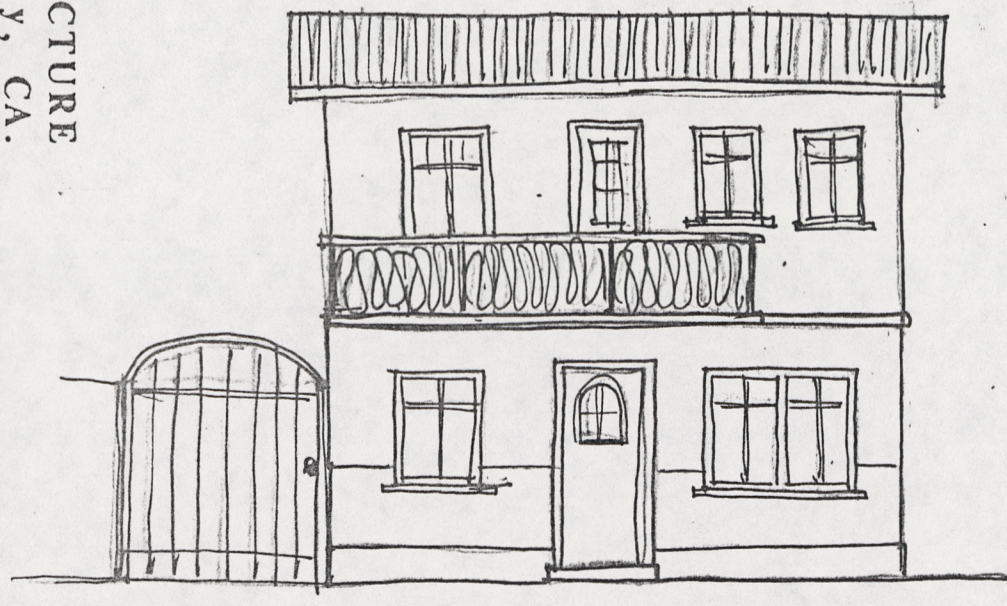

FACHADA



SECCIÓN

JUNTA DE VIVIENDA COMUNITARIA.

ORGANIZACIÓN LAS ABASUCARIAS.  
 Distrito Base de Caball.

CENTER FOR ENVIRONMENTAL STRUCTURE  
 Architects and Contractors  
 Berkeley, CA.