
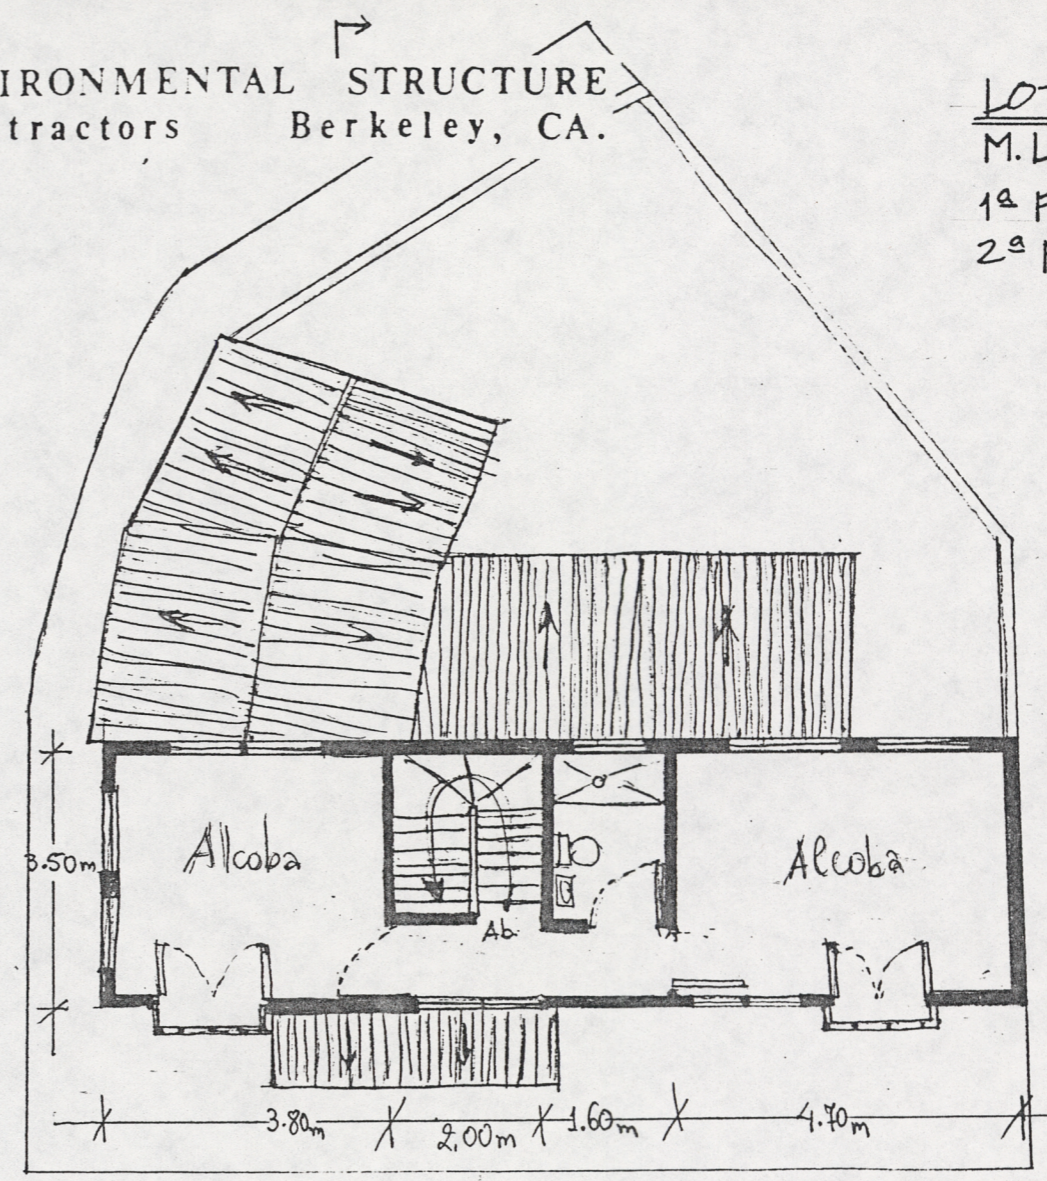


JUNTA DE VIVIENDA COMUNITARIA.
 ORGANIZACION LAS BRAUCARIAS.
 Santa Rosa de Cabal.

CENTER FOR ENVIRONMENTAL STRUCTURE
 Architects and Contractors Berkeley, CA.

LOTE: 28
 M.L. LOPEZ de M.
 1ª FASE: 40.6 m²
 2ª FASE: 89.6 m² total

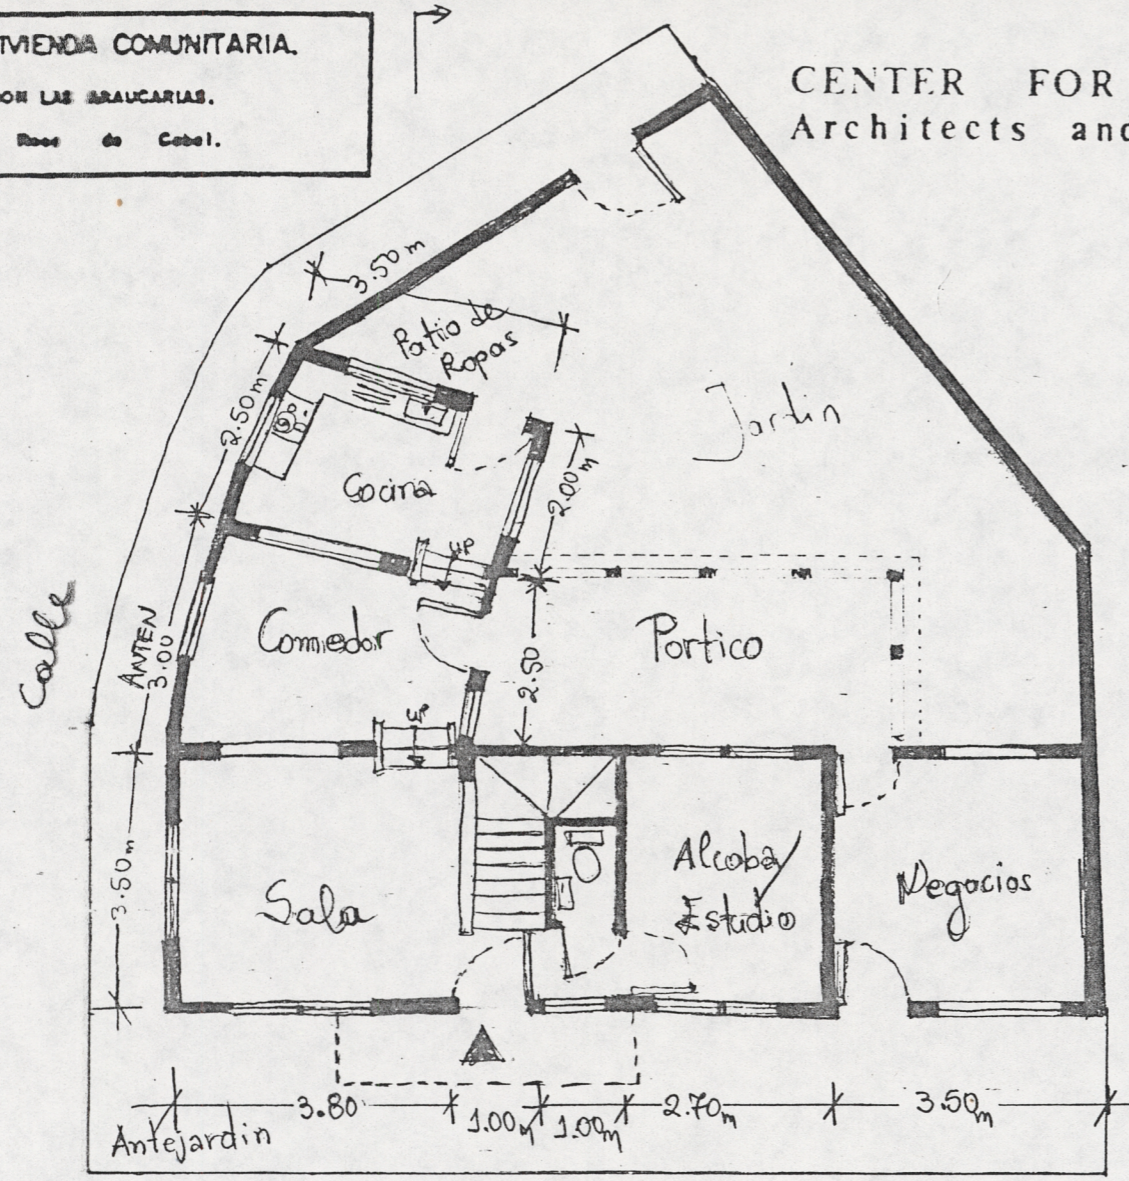


1º PISO
 Calle
 PLANO ESCALA - 1:100

2º PISO
 CASA COMPLETA



FACHADA

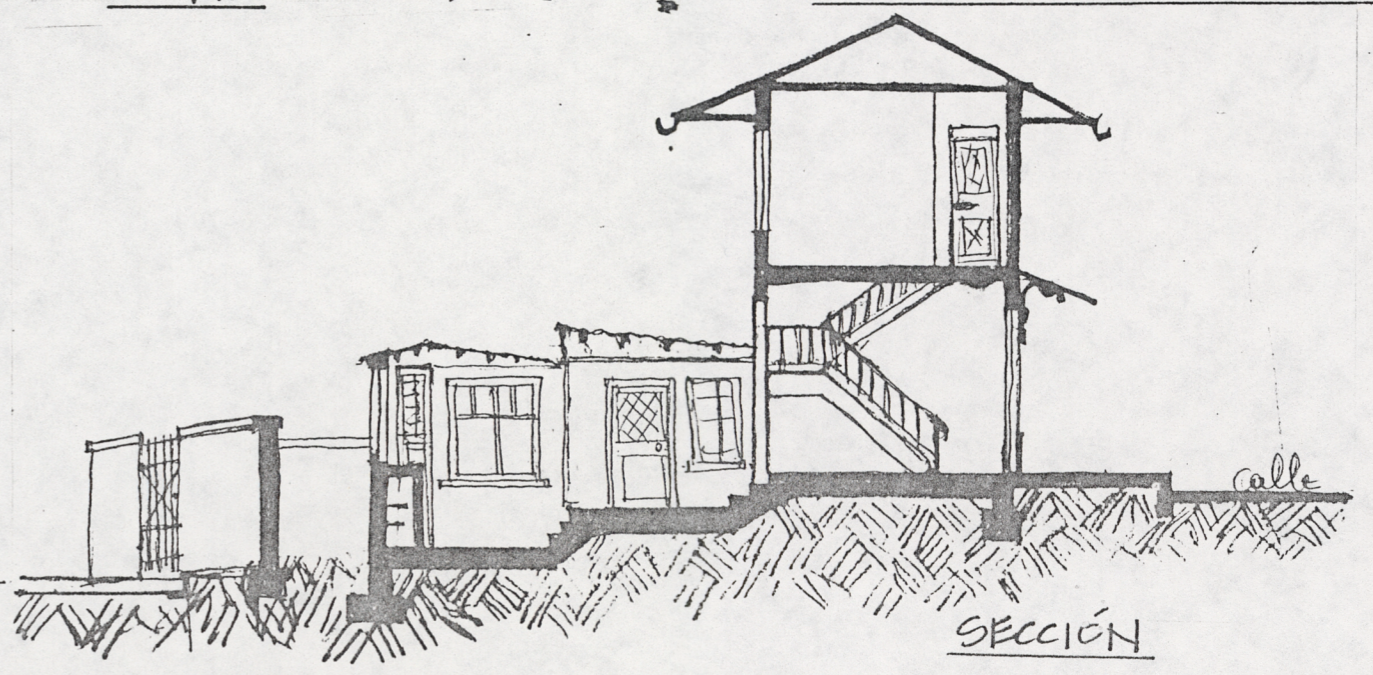

SECCIÓN