


LOTE: 34

D. FLOREZ RAMIREZ

1ª FASE: 40.6 m<sup>2</sup>

2ª FASE: 84.0 m<sup>2</sup> total

CASA COMPLETA

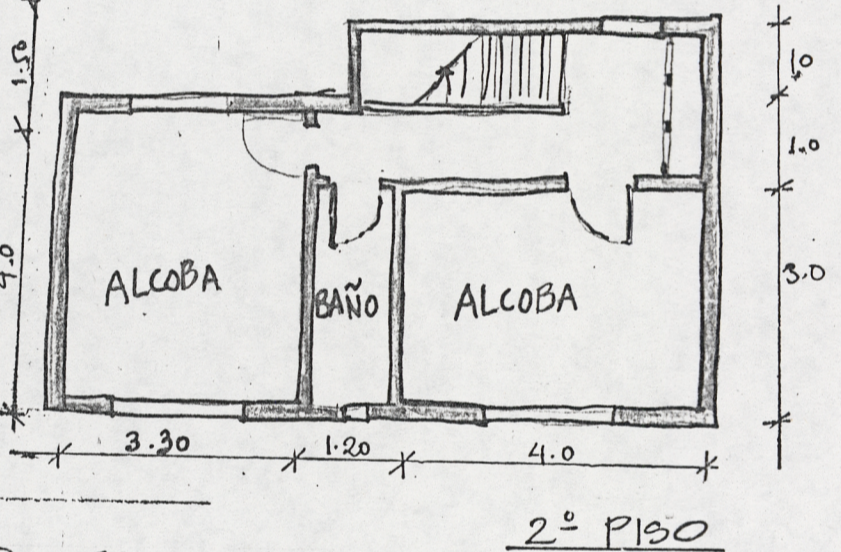


1º PISO

2º PISO

PLANO ESCALA - 1:100



FACHADA

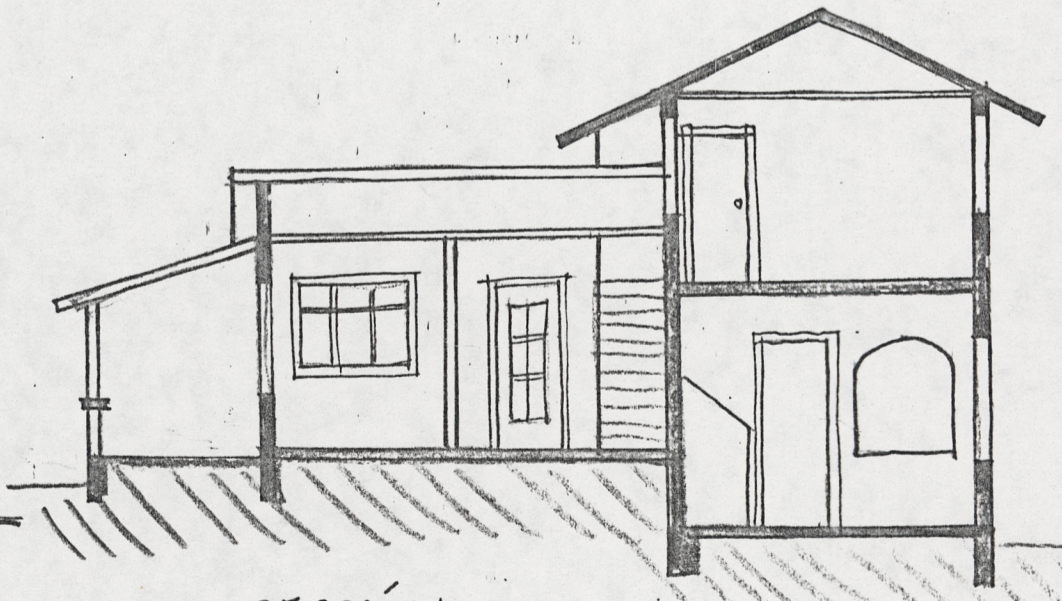

SECCIÓN

JUNTA DE VIVIENDA COMUNITARIA  
 URBANIZACION LAS ARAUCARIAS.  
 Santa Rosa de Cabal.

CENTER FOR ENVIRONMENTAL STRUCTURE  
 Architects and Contractors Berkeley, CA.