


LOTE: 42
 J.O. SIERRA H.
 1ª FASE: 114.4 m² total




FACHADA

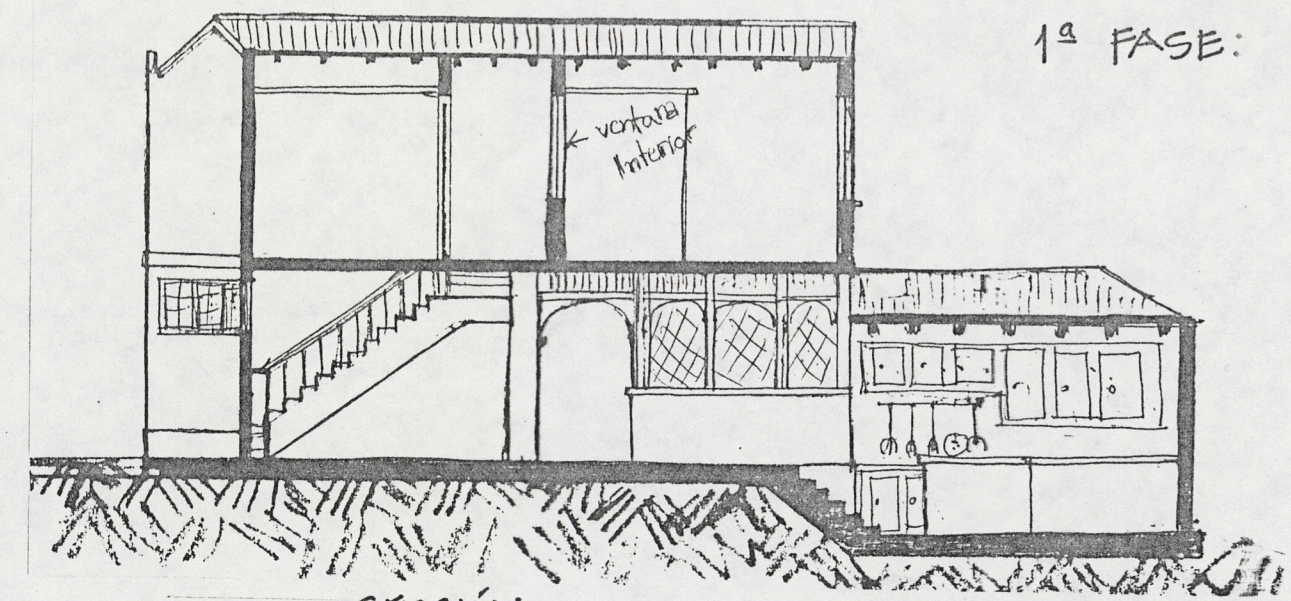


SECCIÓN

CASA COMPLETA

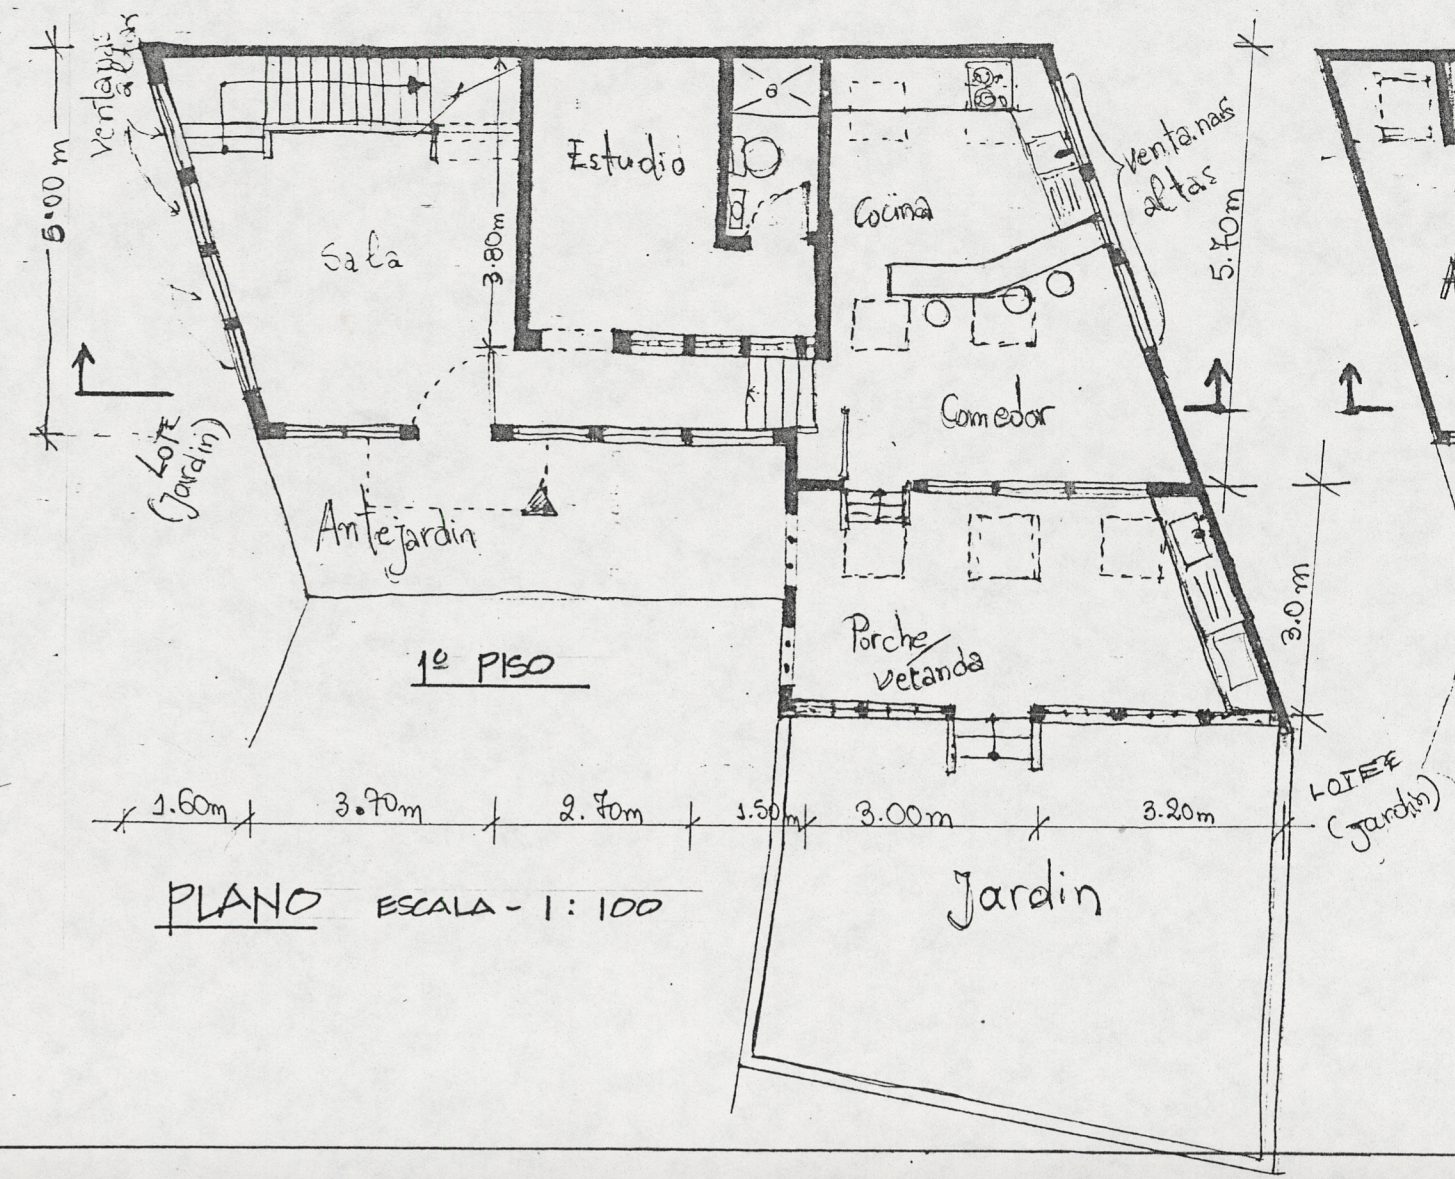

PLANO ESCALA - 1:100

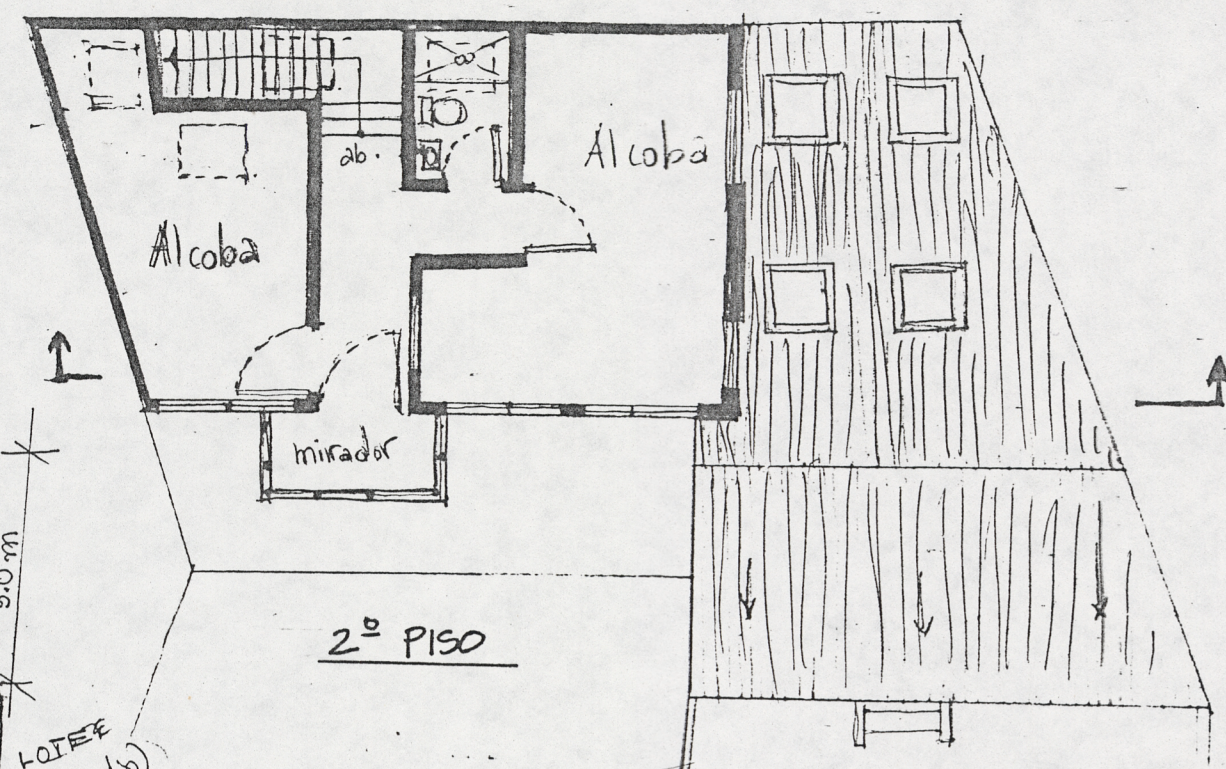

JUNTA DE VIVIENDA COMUNITARIA.
 URBANIZACION LAS ARAUCARIAS.
 Calle Roca de Cabel.

CENTER FOR ENVIRONMENTAL STRUCTURE
 Architects and Contractors Berkeley, CA.