


CASA COMPLETA

LOTE: 44
 W. RIOS CARDONA
 1ª FASE: 89.3 m² total

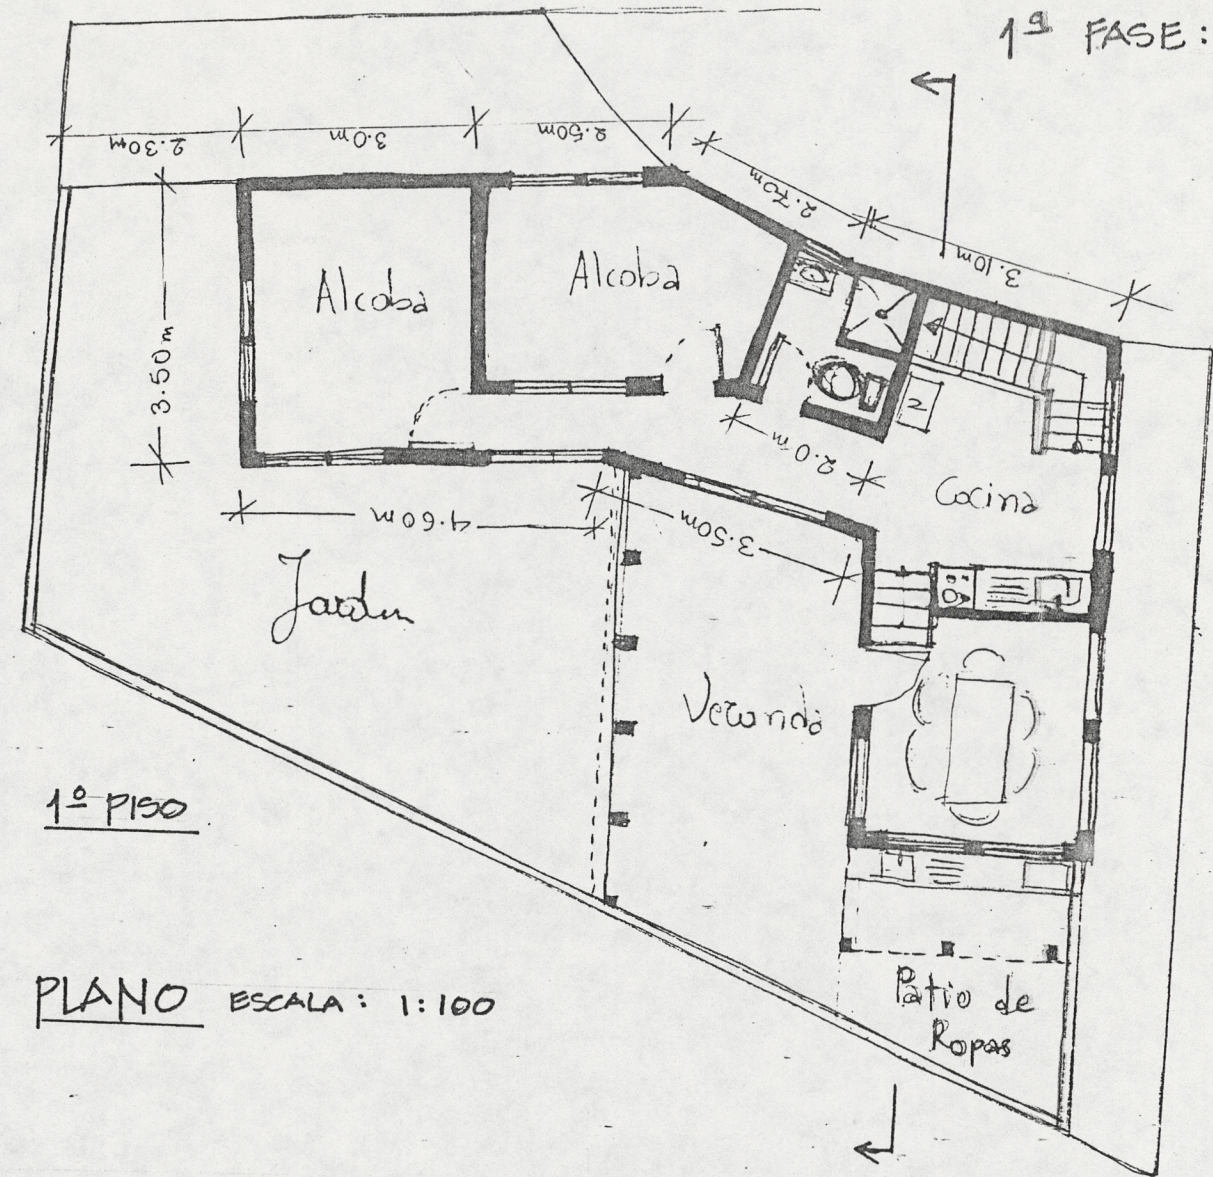


1º PISO

PLANO ESCALA: 1:100



FACHADA

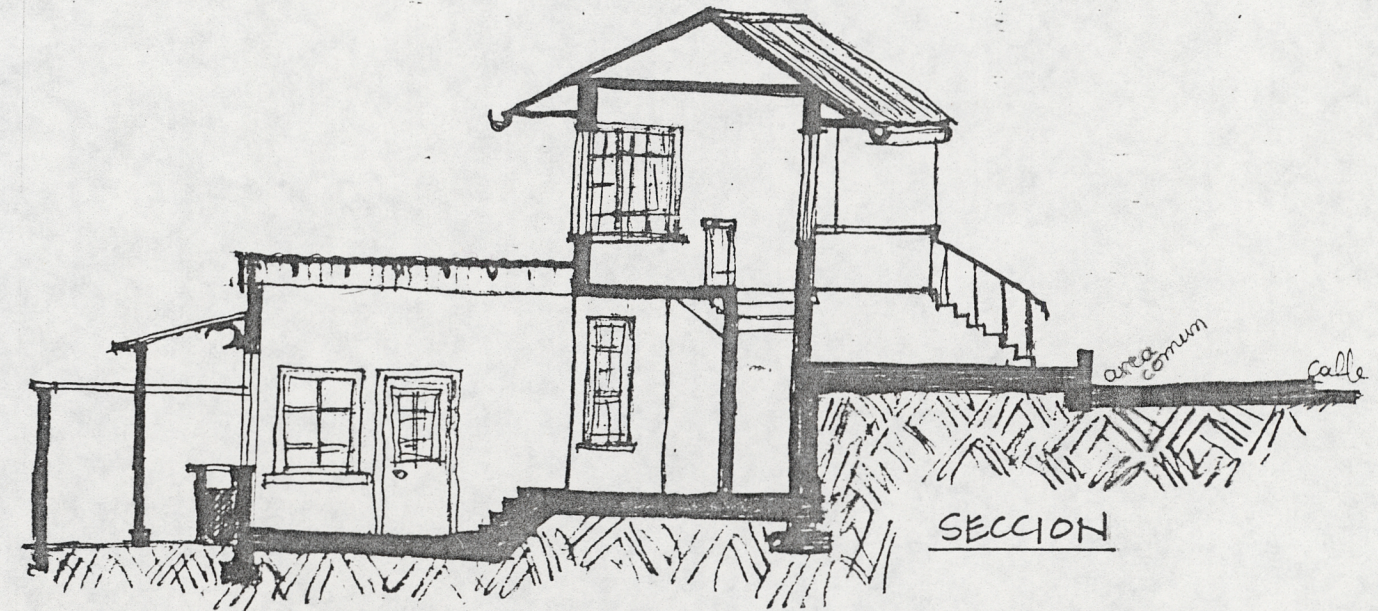

SECCION

CENTER FOR ENVIRONMENTAL STRUCTURE
 Architects and Contractors
 Berkeley, CA.

JUNTA DE VIVIENDA COMUNITARIA.
 ORGANIZACION LAS ARAUCARIAS.
 Barrio Pisos de Cobol.