


PLANO ESCALA: 1:100

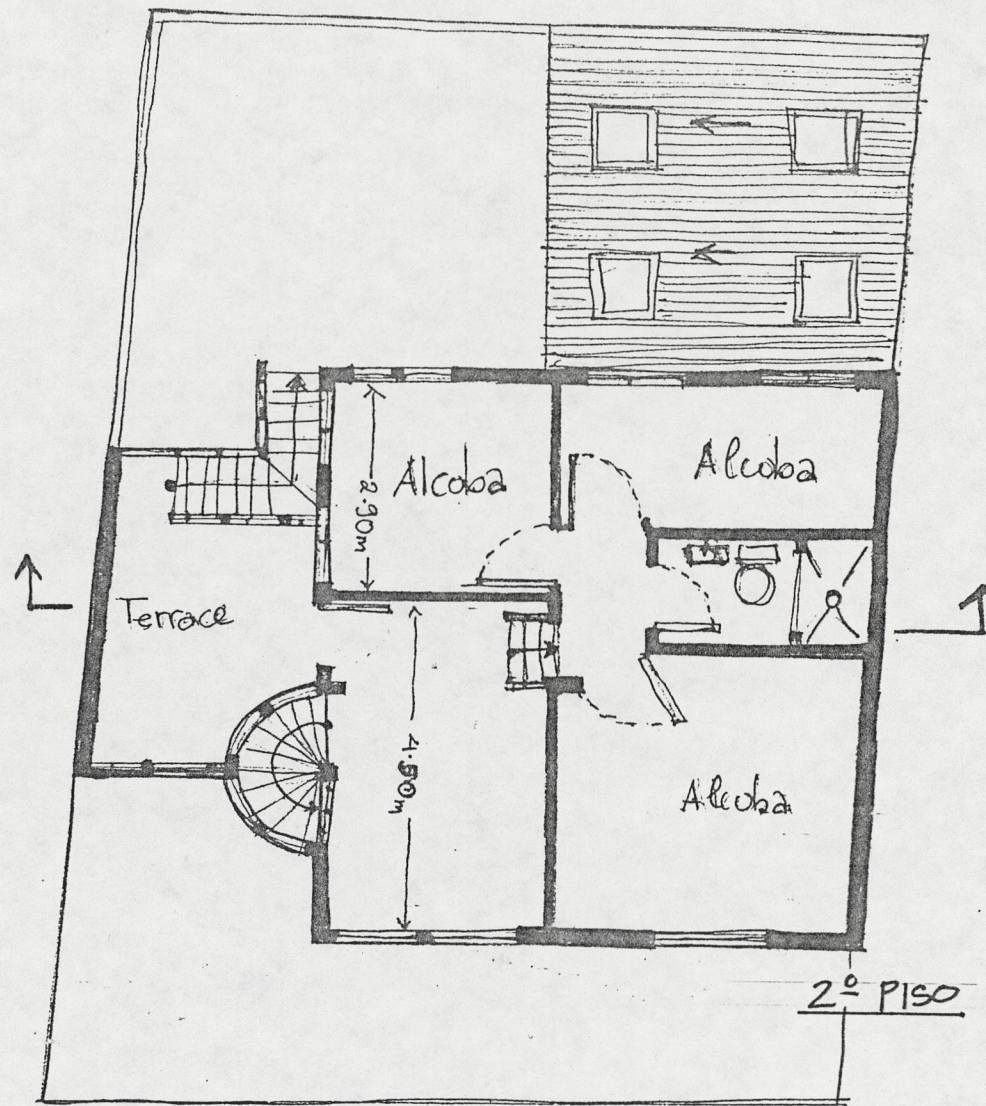


2º PISO

LOTE: 46
 M. RUBIOLA ORREGO
 1ª FASE: 86.6 m²
 2ª FASE: 151.6 m²
 total

CASA COMPLETA



FACHADA

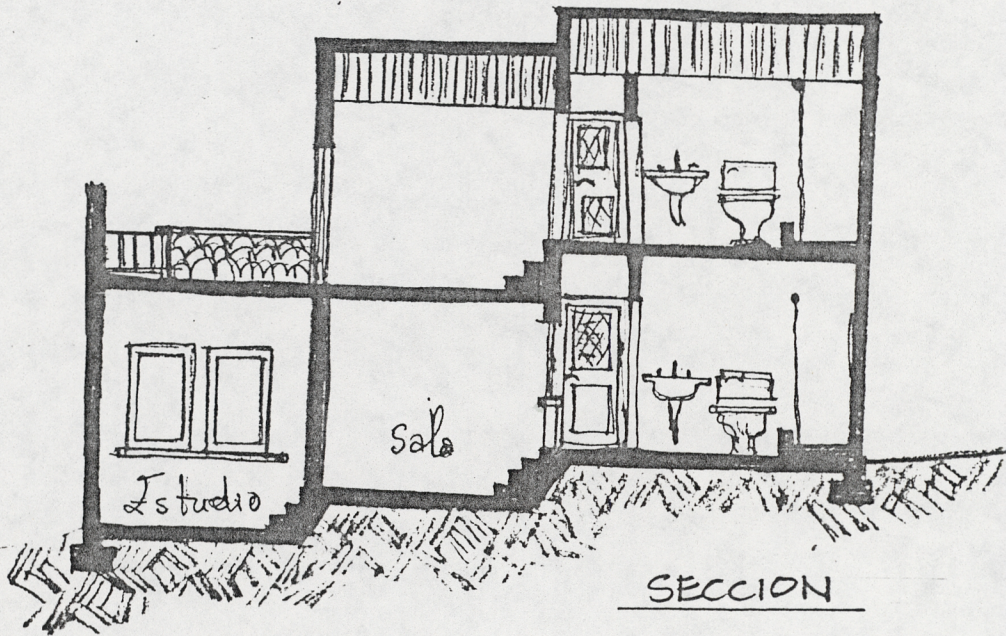

SECCION