

CASA COMPLETA



LOTE: 48

M.E. OROZCO E.


1ª FASE: 47.0 m²

2ª FASE: 79.8 m² total

PLANO ESCALA - 1:100

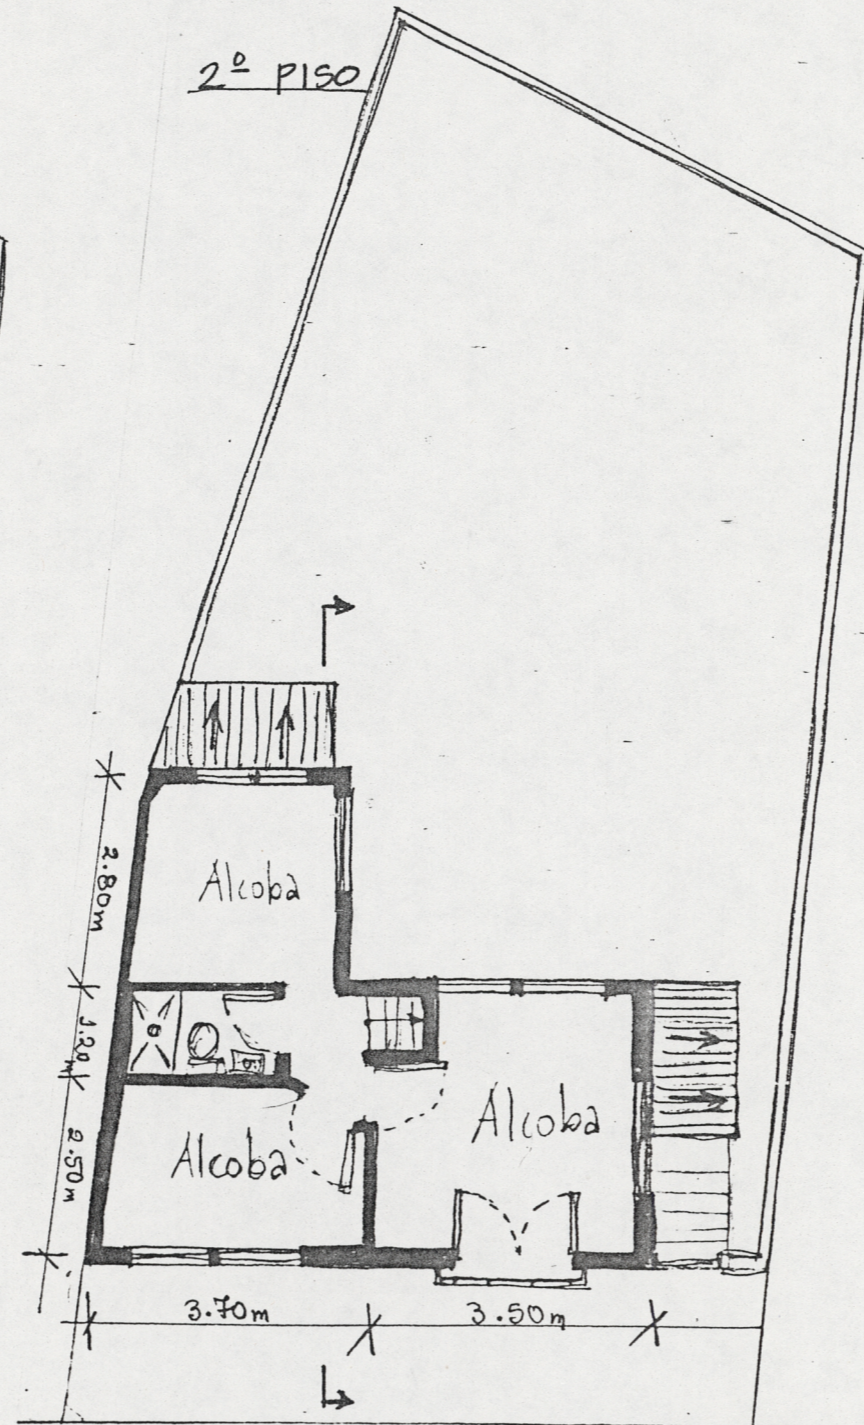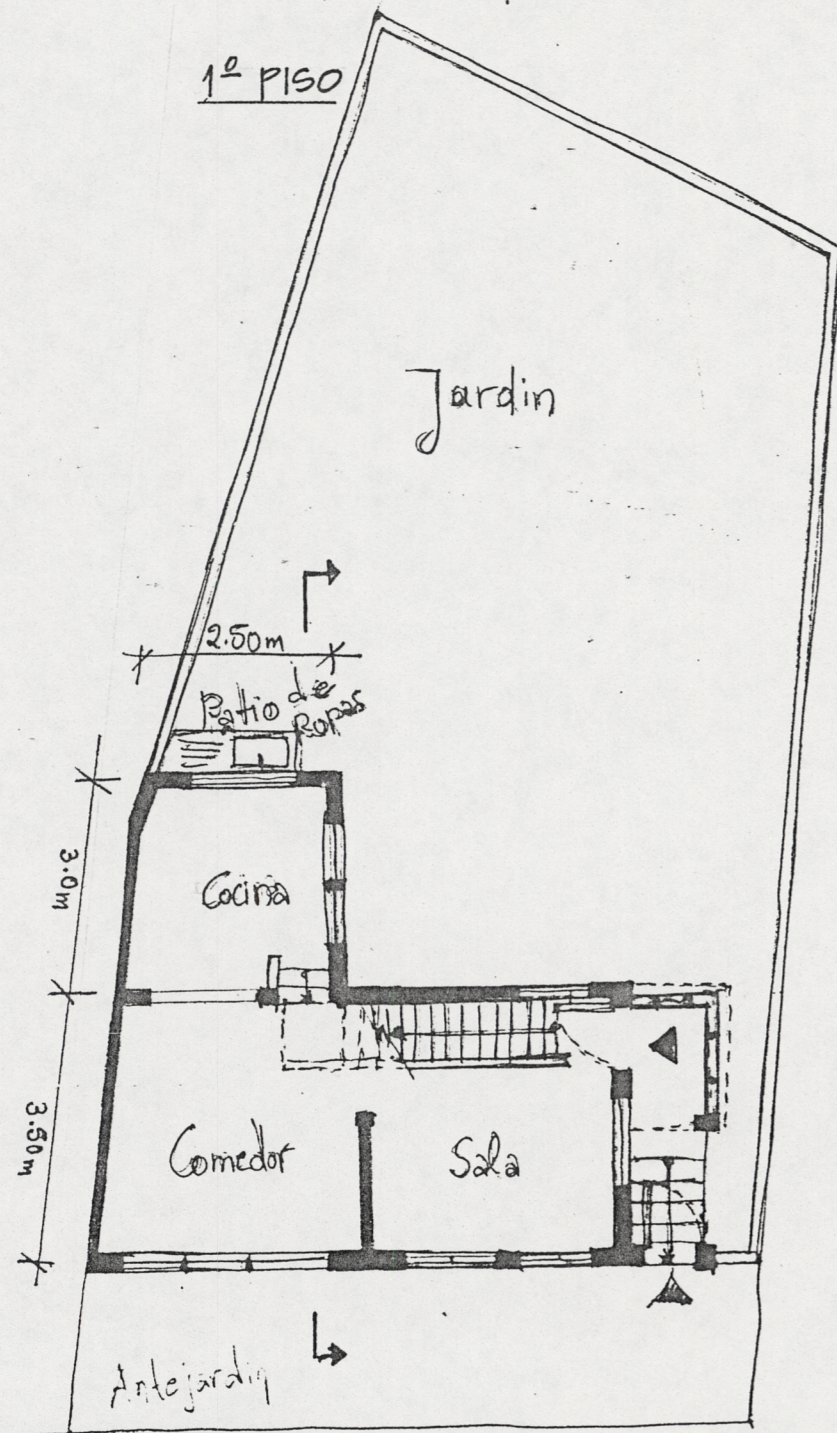

FACHADA

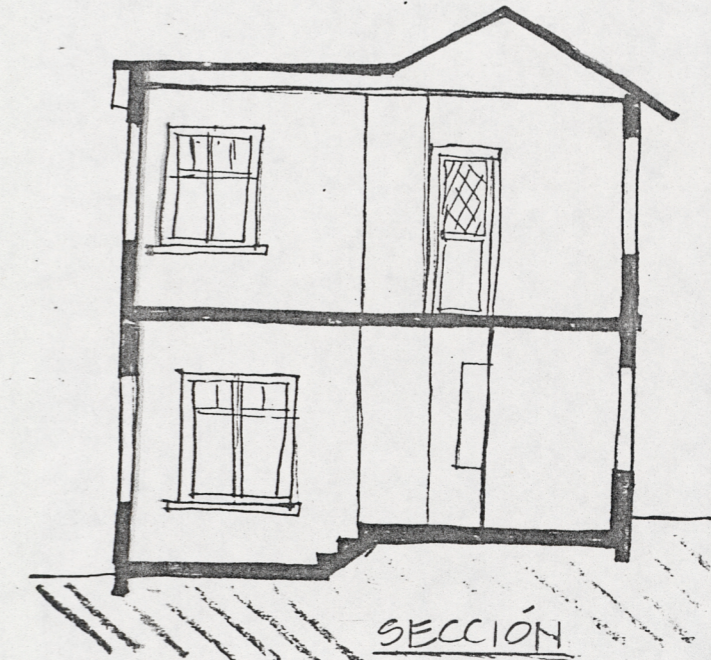

SECCIÓN

JUNTA DE VIVIENDA COMUNITARIA.

URBANIZACION LAS ARAUCARIAS.

Santo Domingo de los Colorados.

CENTER FOR ENVIRONMENTAL STRUCTURE Architects and Contractors Berkeley, CA.