


LOTE: 49
 H. LOAIZA DUQUE
 1ª FASE: 47.0 m²
 2ª FASE: 95.5 m²
 total

2º PISO

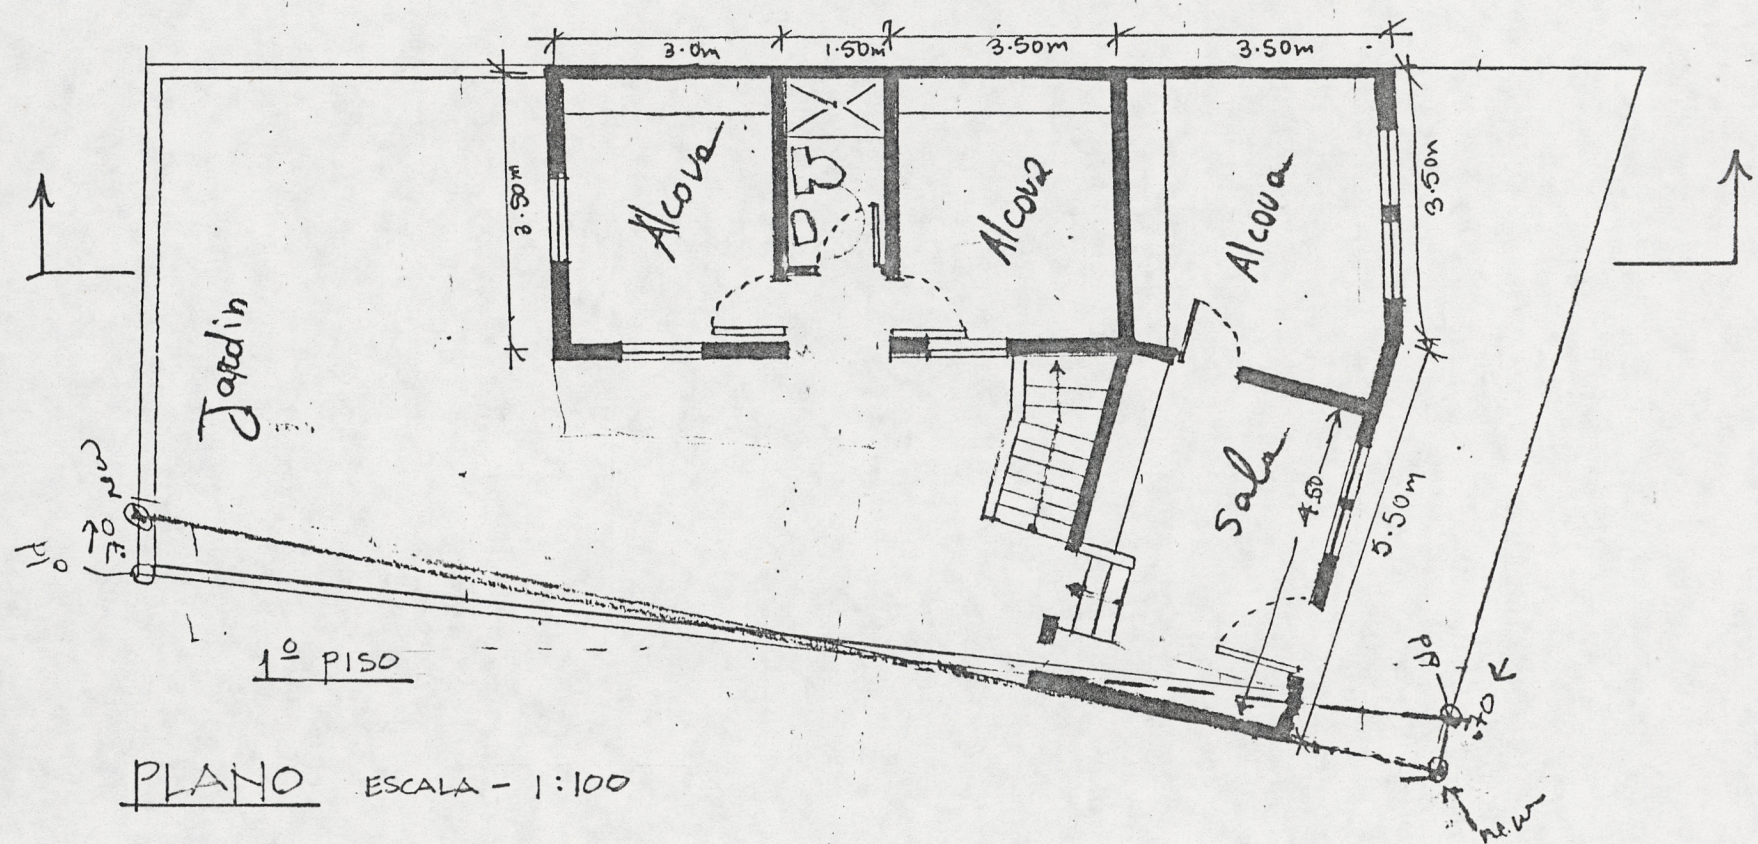


1º PISO

PLANO ESCALA - 1:100



FACHADA

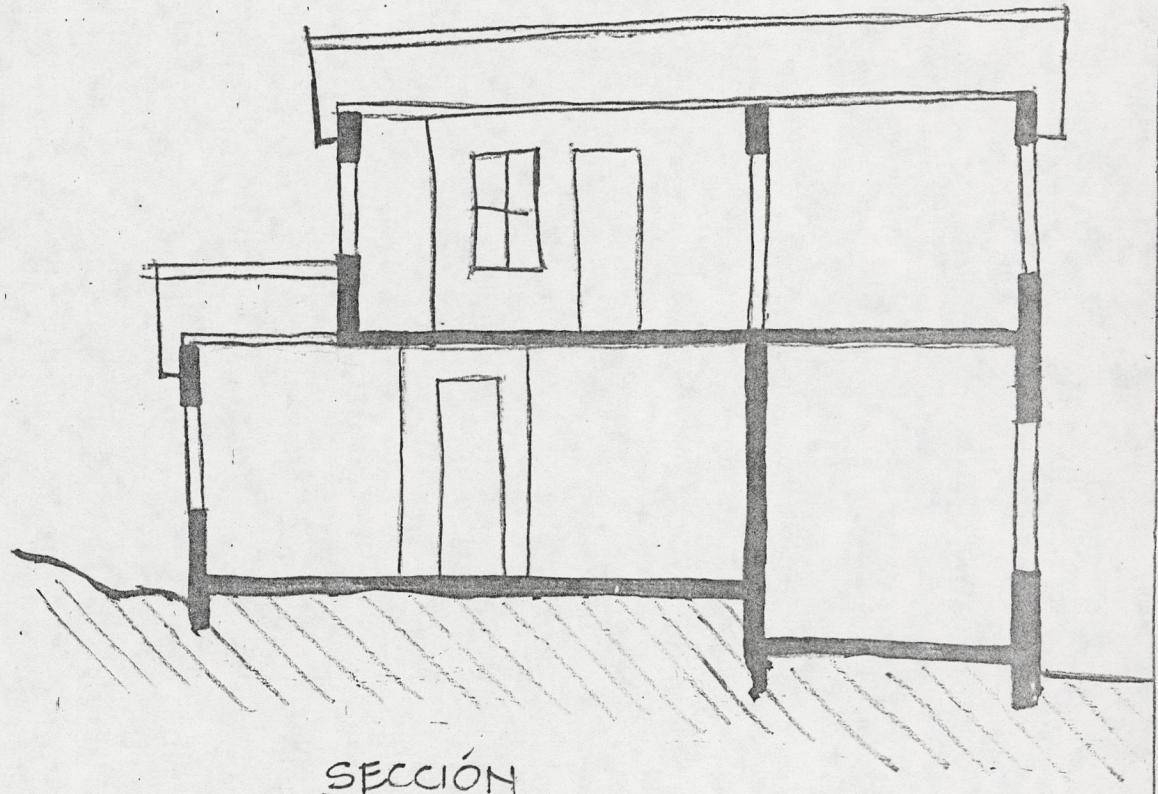

SECCIÓN

CASA COMPLETA

JUNTA DE VIVIENDA COMUNITARIA.
 URBANIZACION LAS ARAUCARIAS.
 Santa Rosa de Cabal.

CENTER FOR ENVIRONMENTAL STRUCTURE
 Architects and Contractors Berkeley, CA.