


1º PISO

PLANO

ESCALA: 1:100

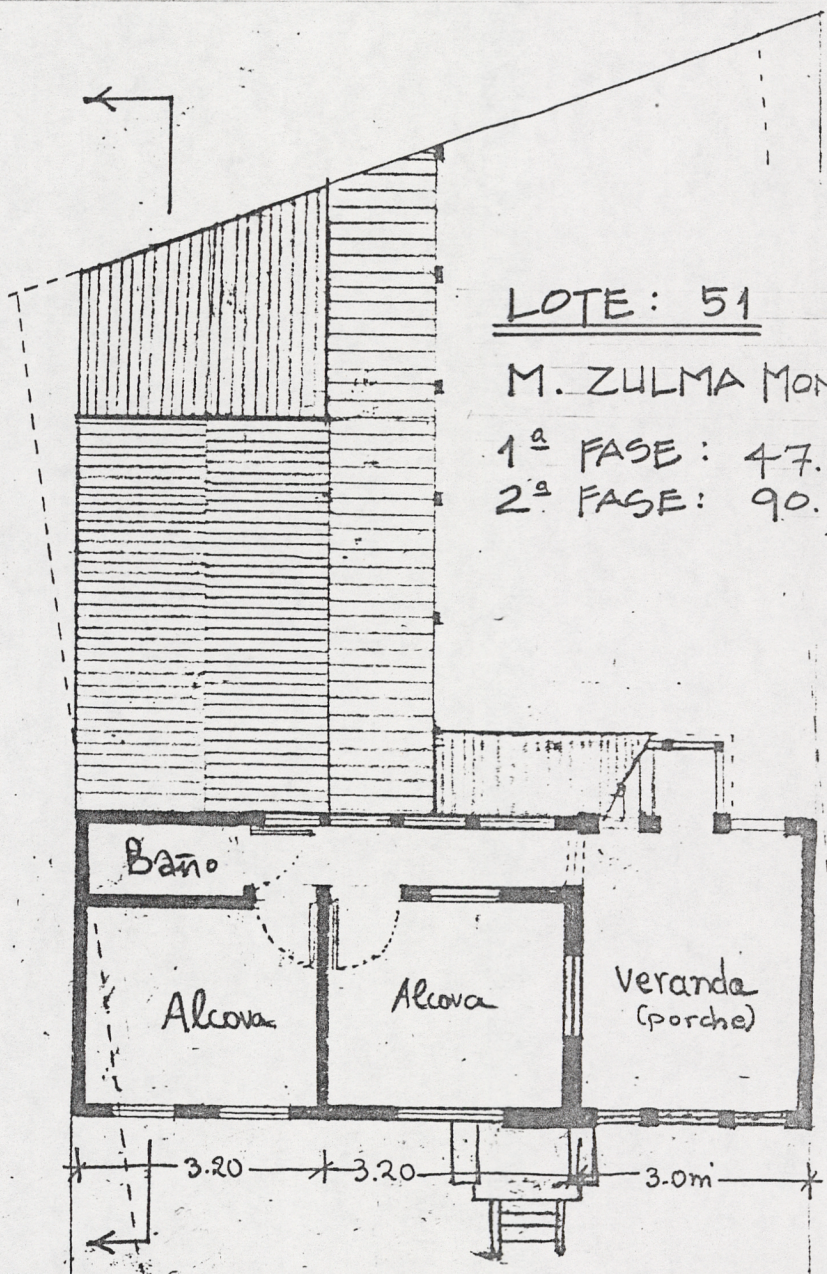


2º PISO

LOTE: 51


M. ZULMA MONTOYA C

1ª FASE: 47.0 m²

2ª FASE: 90.6 m²
total

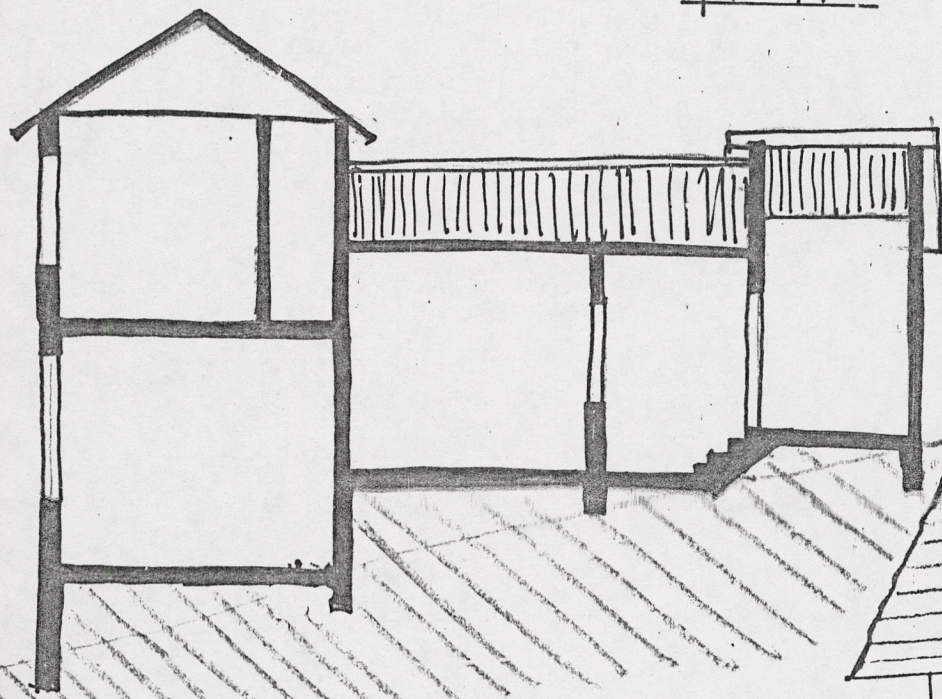

SECCIÓN

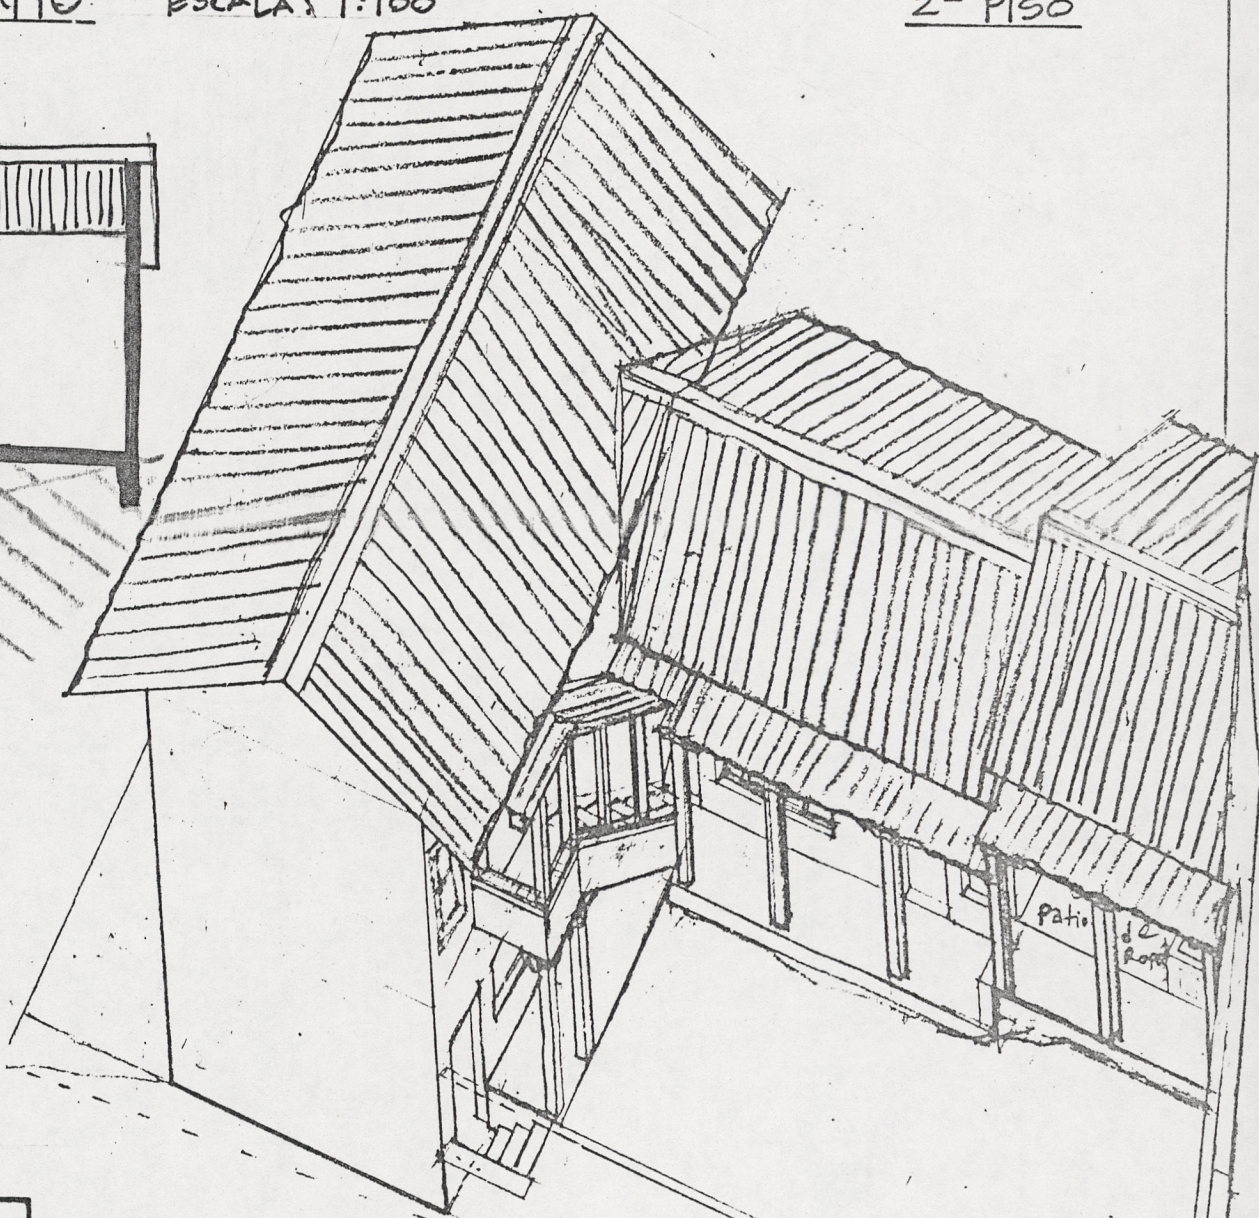

AXONOMETRIC

CASA COMPLETA

JUNTA DE VIVIENDA COMUNITARIA.
URBANIZACION LAS ARAUCARIAS.
Calle Roca de Cabal.

CENTER FOR ENVIRONMENTAL STRUCTURE
Architects and Contractors Berkeley, CA.