


LOTE : 61

C. E. GUTIERREZ

1ª FASE : 58.8 m²


2ª FASE : 67.2 m² total

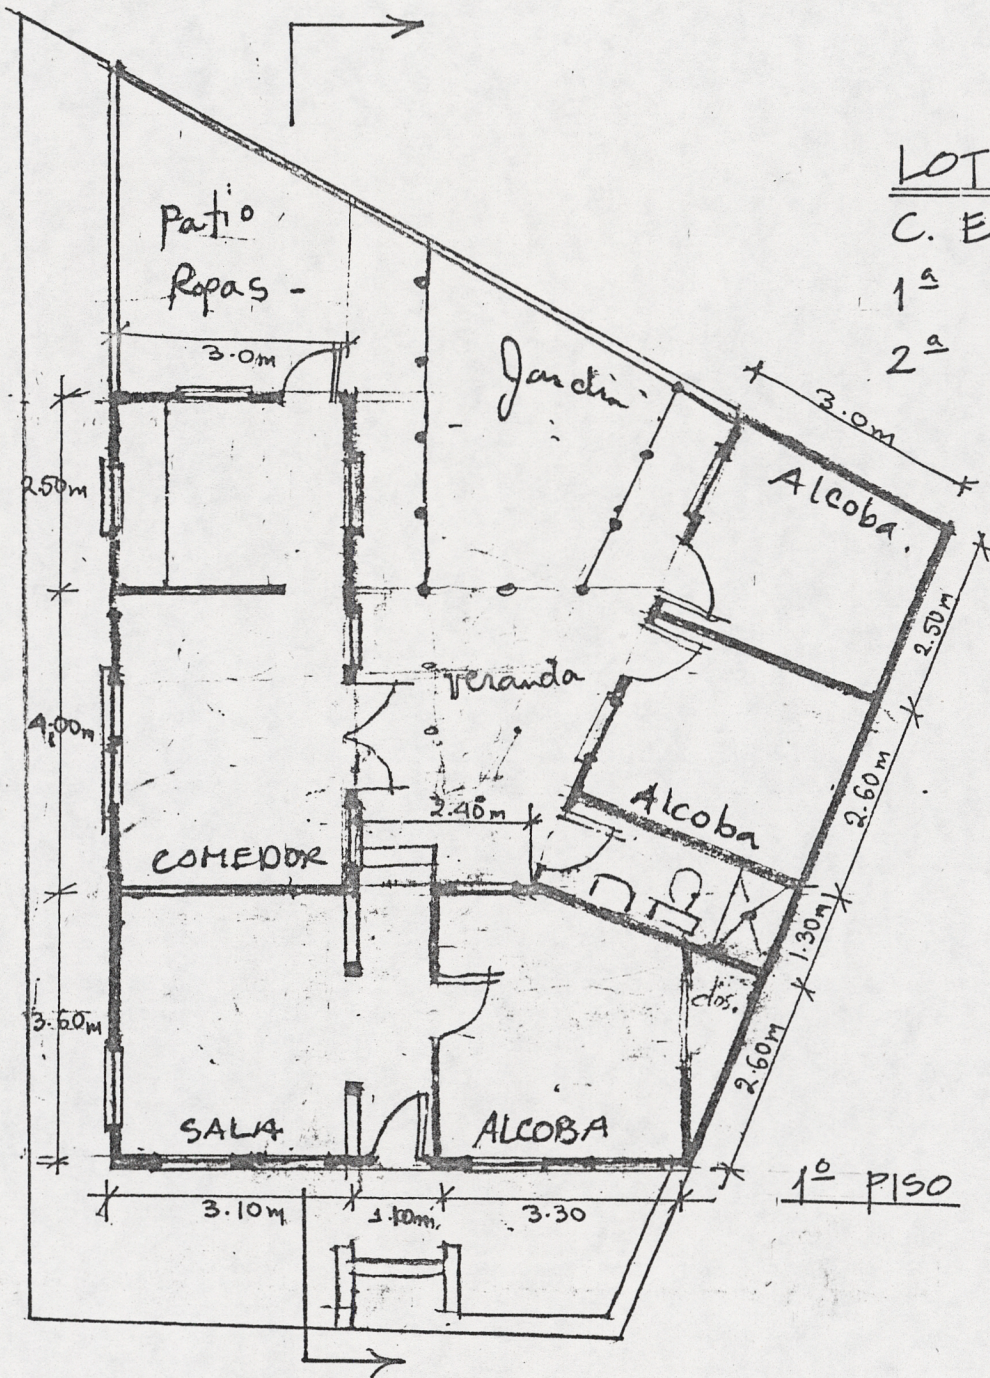

PLANO ESCALA - 1:100



FACHADA

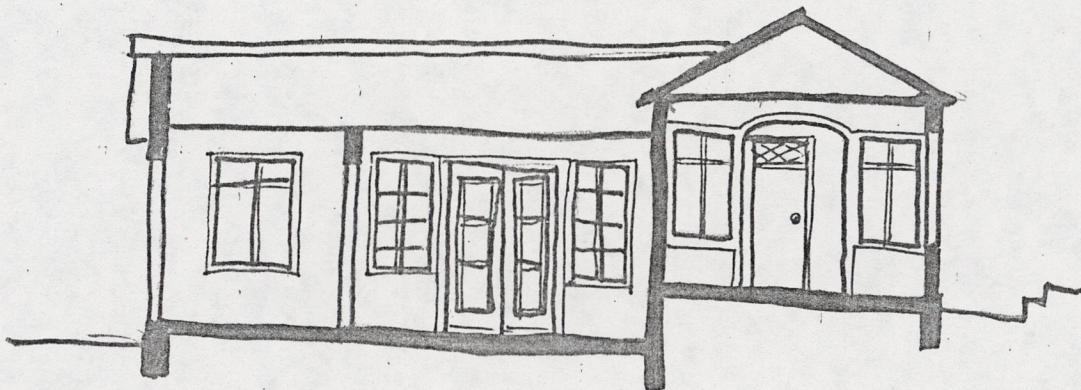

SECCIÓN

CASA COMPLETA

JUNTA DE VIVIENDA COMUNITARIA

ORGANIZACION LAS MANCARNAS

Sanjo Road de Caball.

CENTER FOR ENVIRONMENTAL STRUCTURE
Architects and Contractors
Berkeley, CA.