


1º PISO

PLANO ESCALA - 1:100

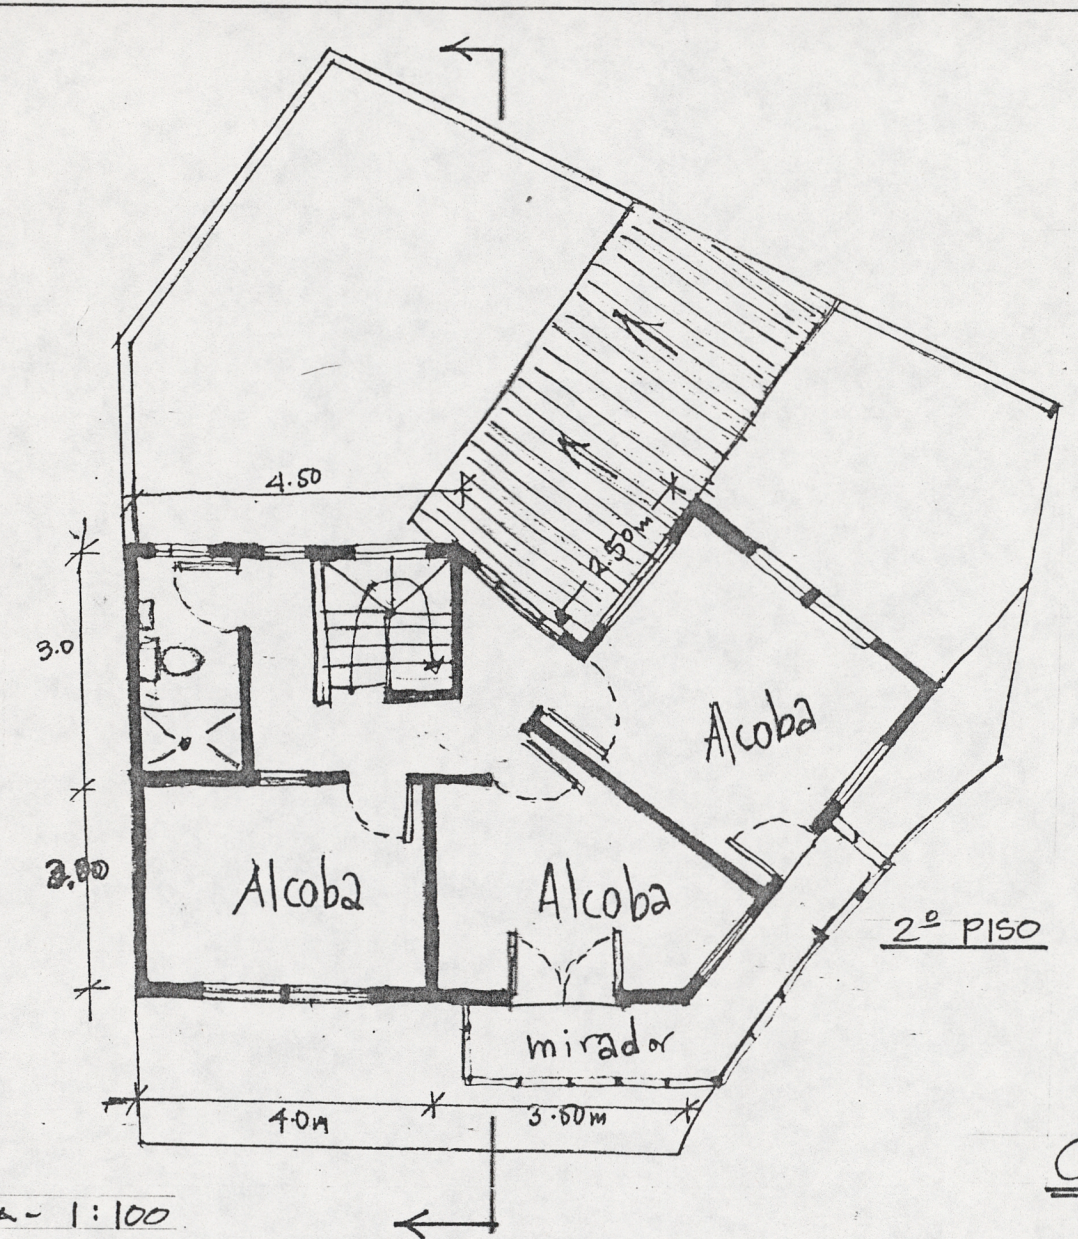


2º PISO


LOTE: 68  
 L.E. OCAMPO C.  
 1ª FASE: 101.7 m<sup>2</sup> total

CASA COMPLETA

JUNTA DE VIVIENDA COMUNITARIA.  
 URBANIZACION LAS ARAUCARIAS.  
 Santo Roso de Cabal.

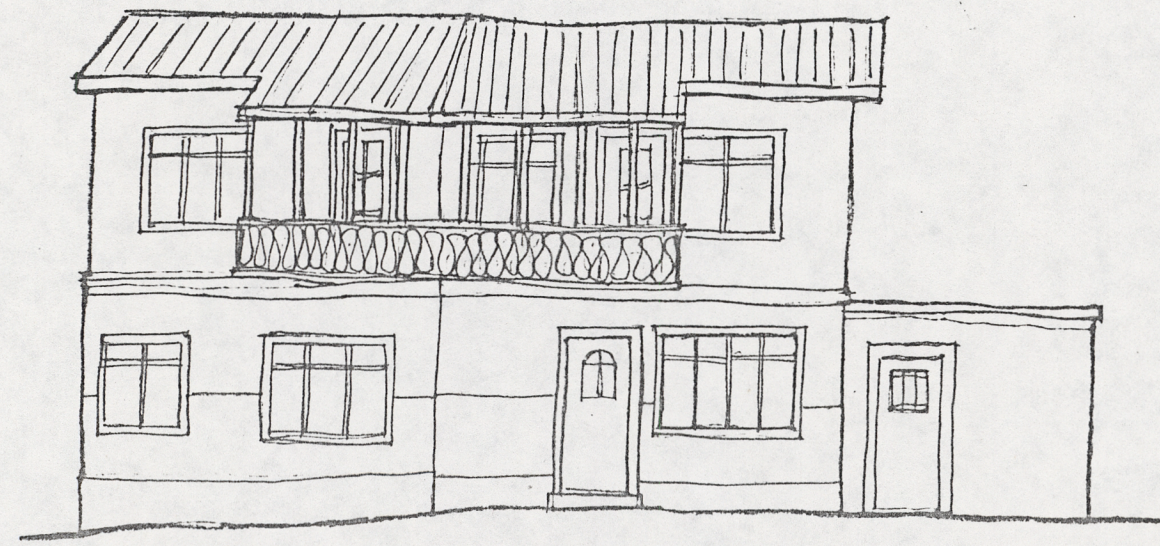

FACHADA

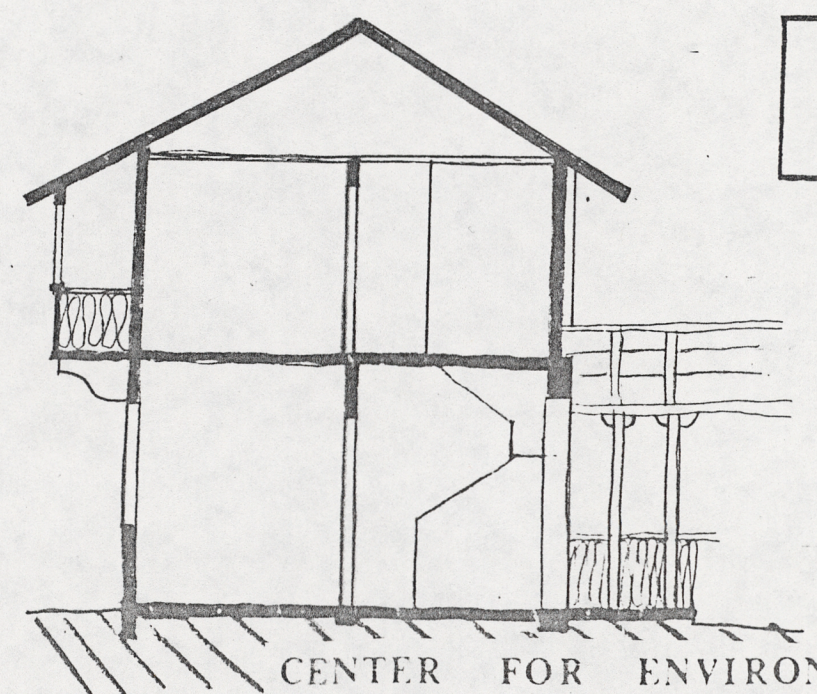

SECCIÓN

CENTER FOR ENVIRONMENTAL STRUCTURE  
 Architects and Contractors Berkeley, CA.