



LOTE: 71
 C.A. GOMEZ C.
 1ª FASE: 91.5 m²
 total

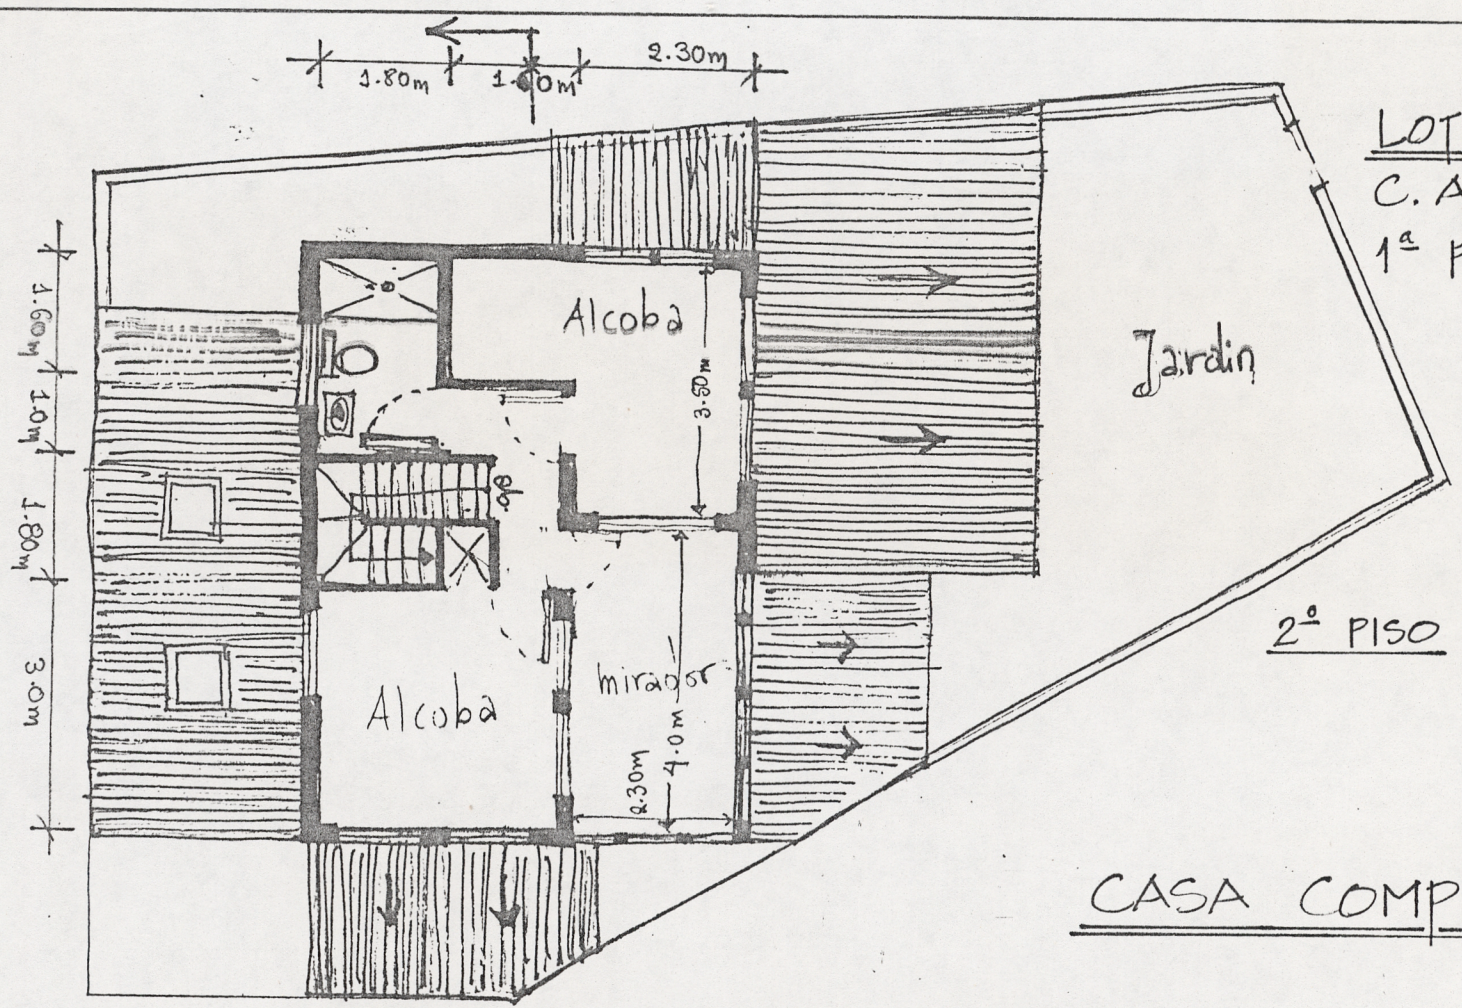

CASA COMPLETA

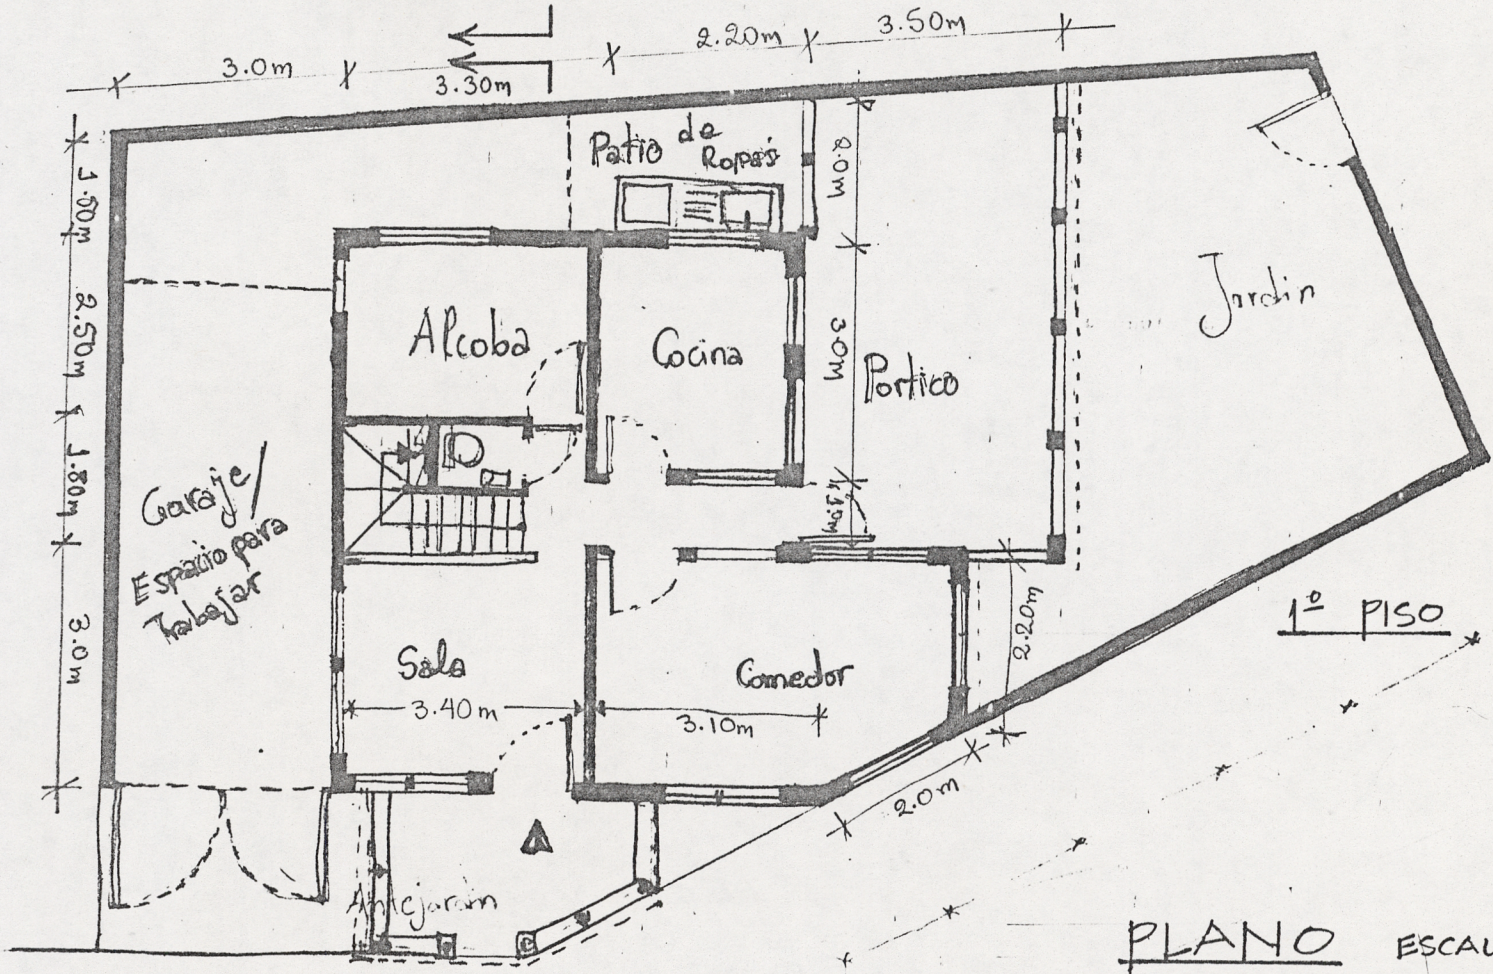


PLANO ESCALA - 1:100

JUNTA DE VIVIENDA COMUNITARIA.
 REALIZADOR LAS ALACUANAS.
 Serie Base de Casa.

CENTER FOR ENVIRONMENTAL STRUCTURE
 Architects and Contractors Berkeley, CA.



FACHADA

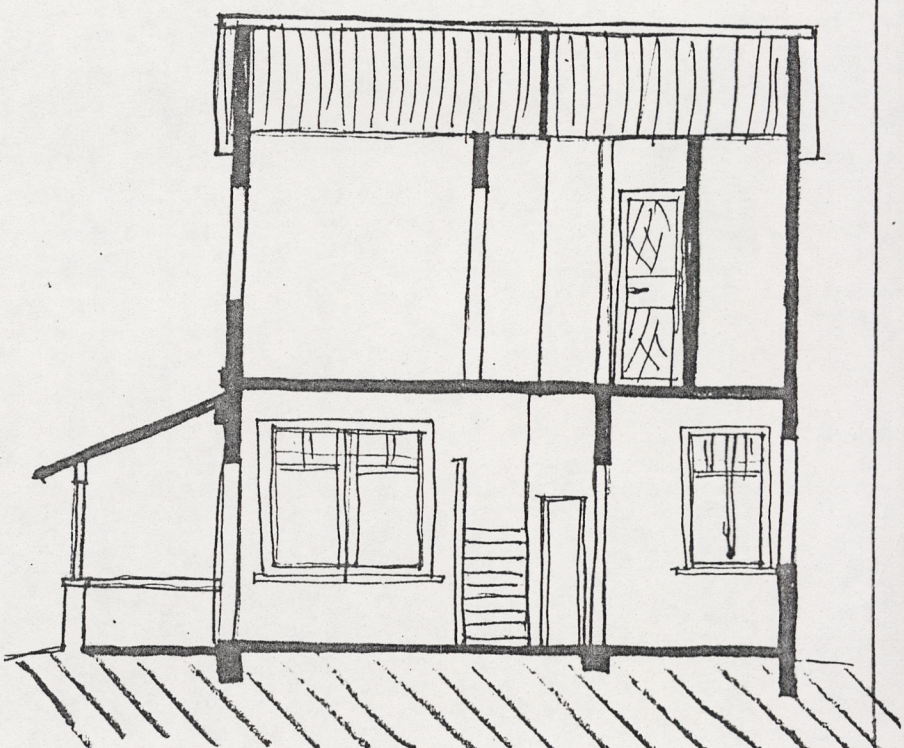

SECCIÓN