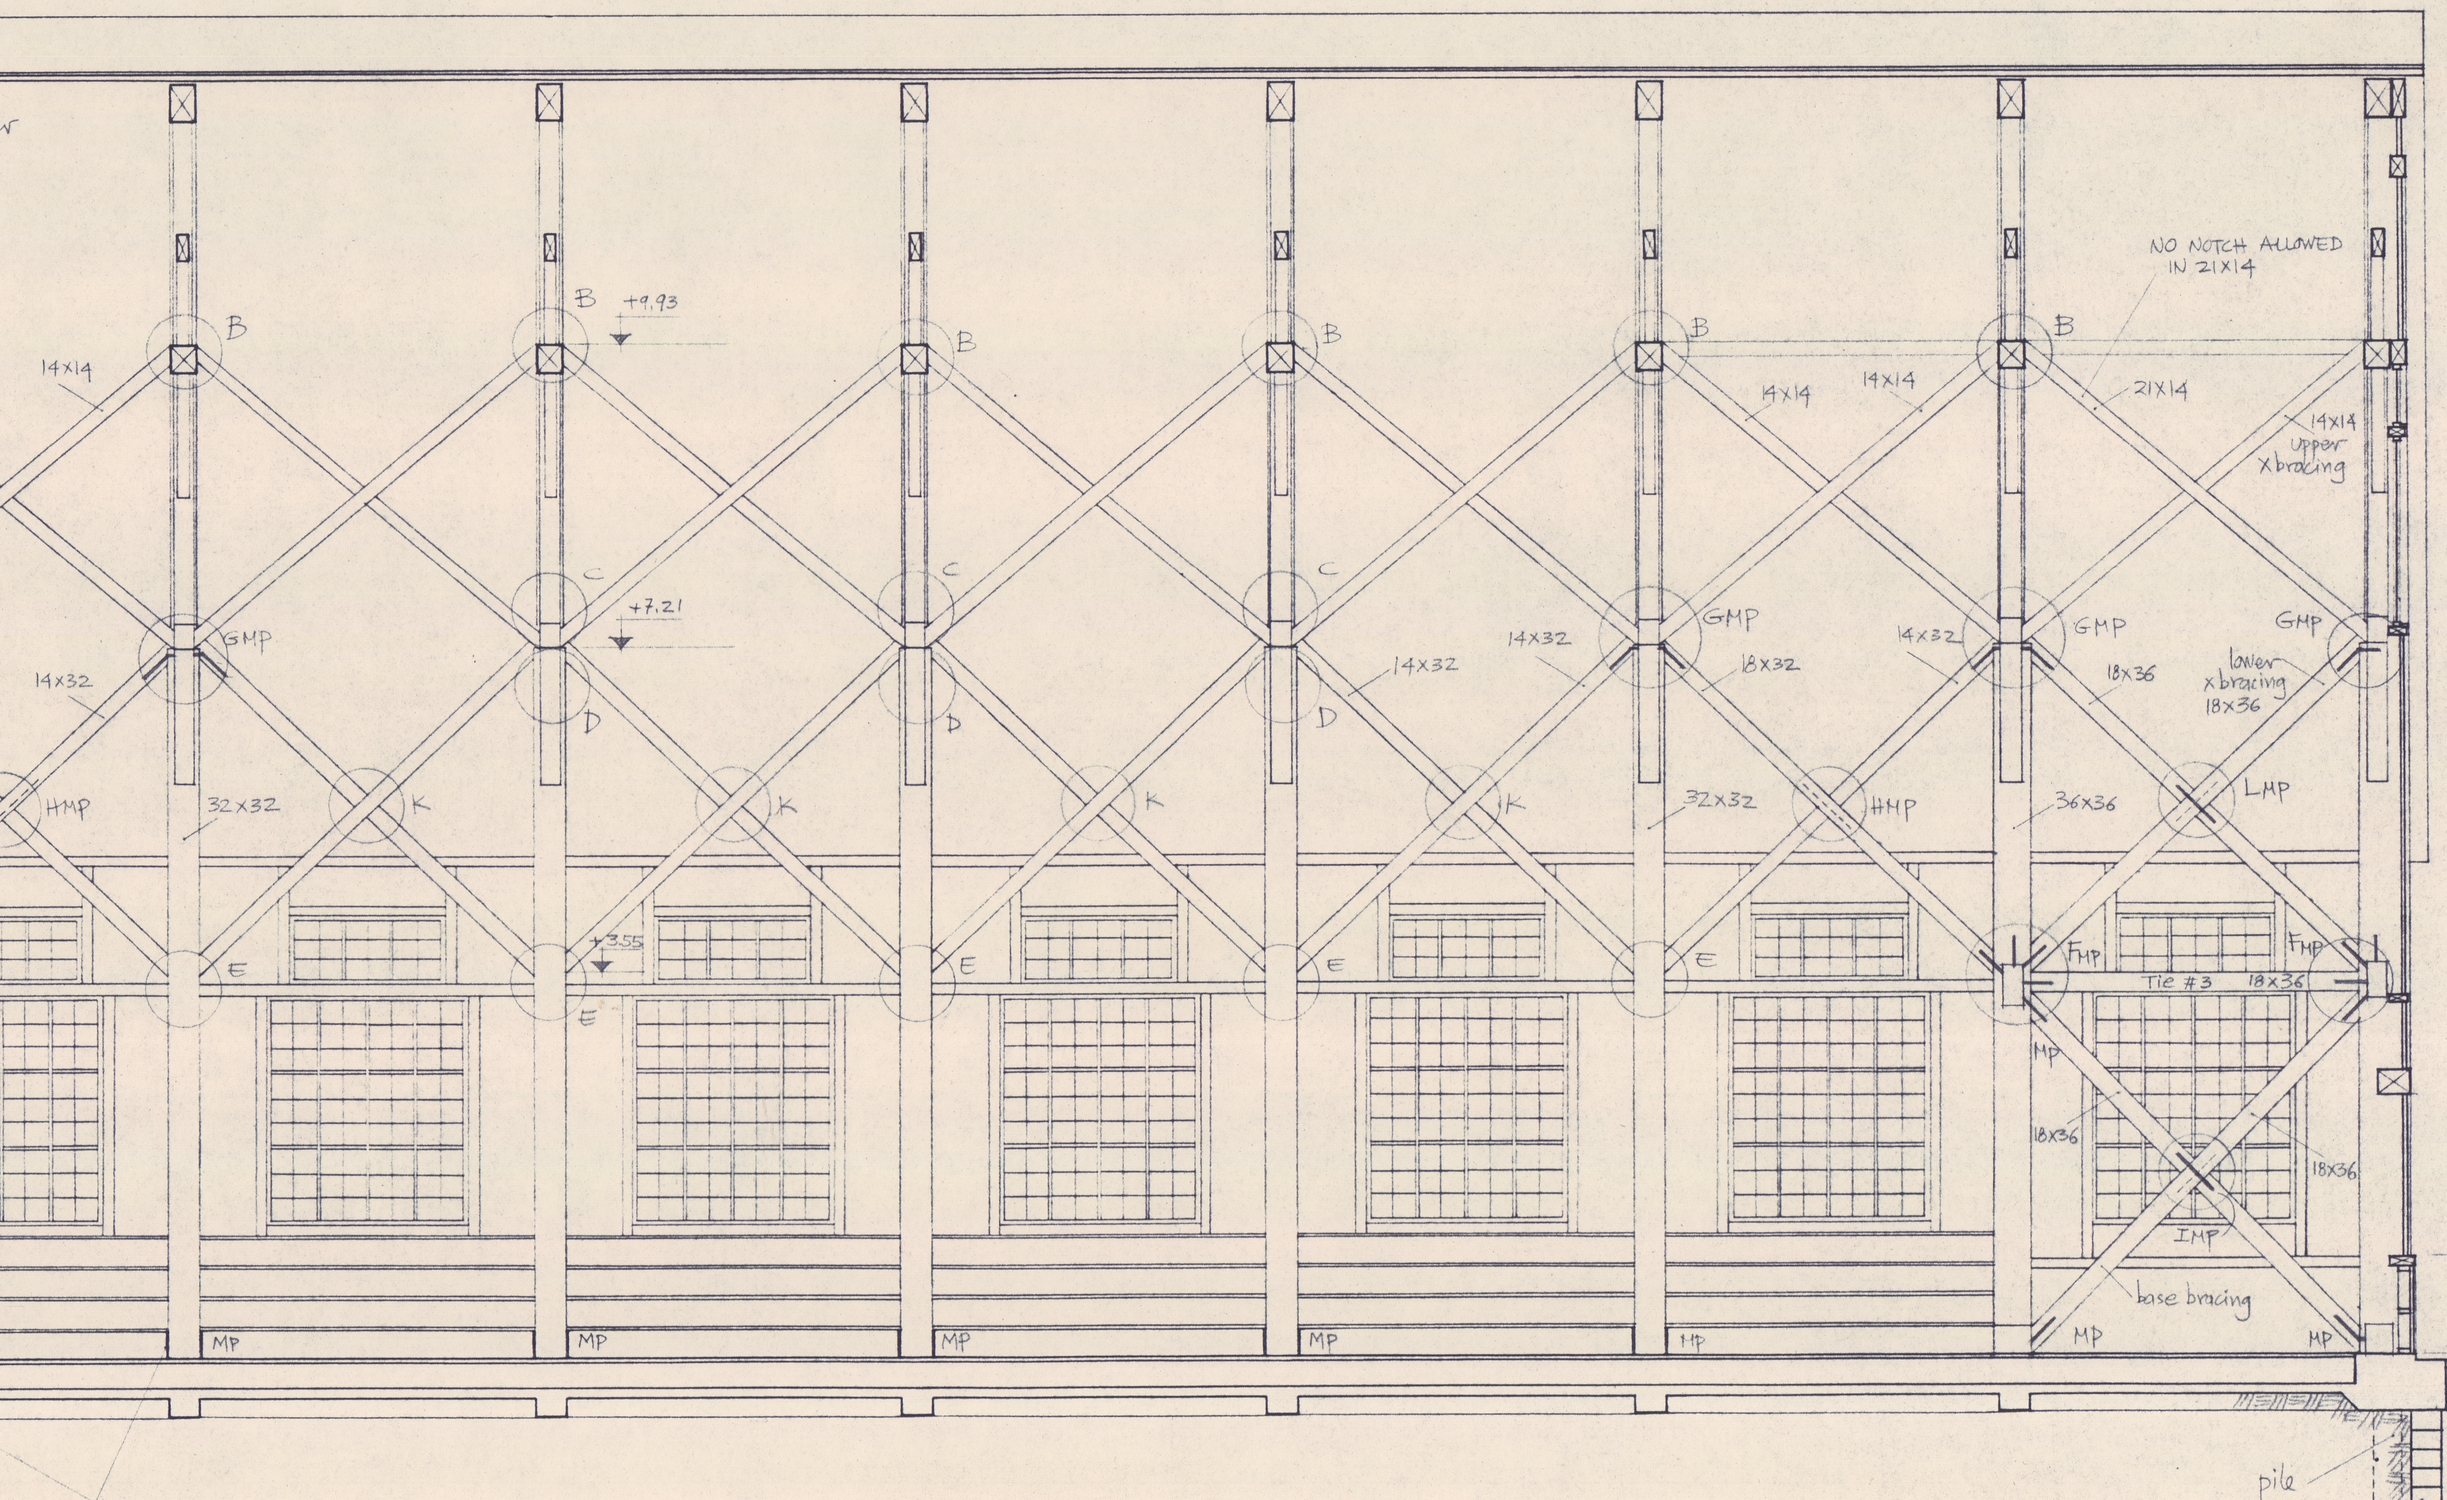
NO NOTCH ALLOWED IN 21X14
B
+9.93
14X14
14X14
14X14
21X14
14X14 upper X bracing
C
+7.21
GMP
14X32
14X32
14X32
18X32
18X36
lower x bracing 18X36
D
HMP
32X32
K
32X32
HMP
36X36
LMP
E
+3.55
FMP
Tie #3 18X36
MP
18X36
18X36
IMP
base bracing
+1.00
±0.00
pile