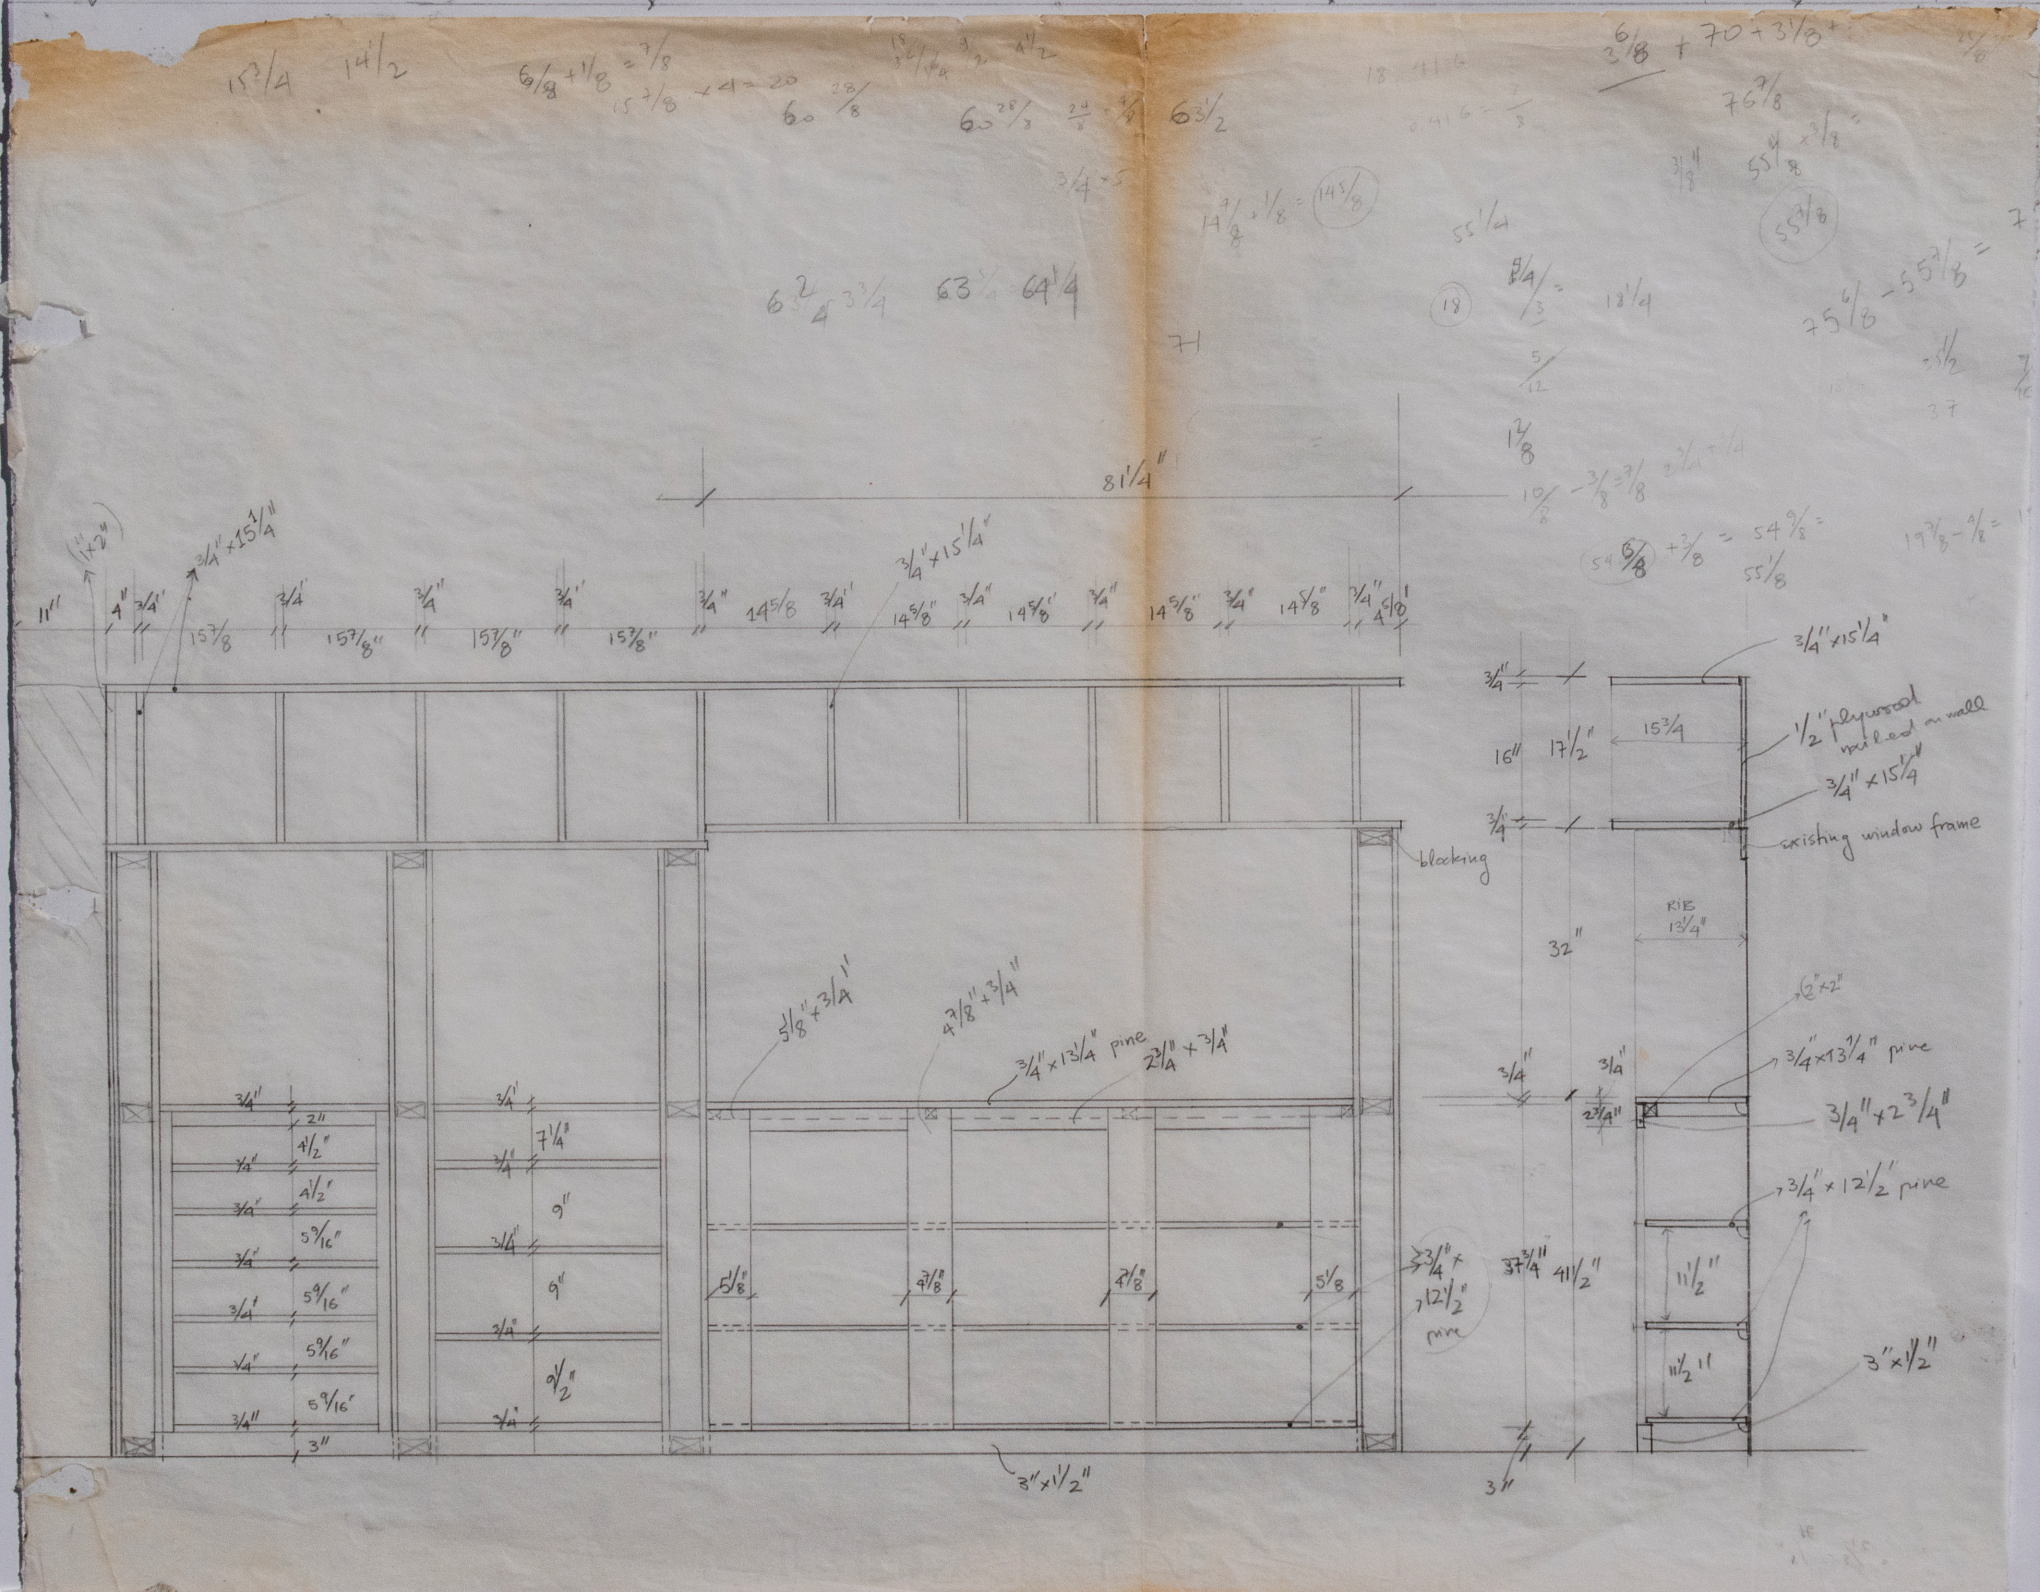
81 1/4"
11"
4"
3/4"
15 7/8"
14 5/8"
3/4" x 15 1/4"
1" x 2"
blocking
5 1/8" x 3/4"
4 7/8" x 3/4"
3/4" x 13 1/4" pine
2 3/4" x 3/4"
3/4" x 15 1/4"
1/2" plywood nailed on wall
existing window frame
RIB 13 1/4"
32"
16"
17 1/2"
15 3/4"
2"
4 1/2"
5 9/16"
7 1/4"
9"
6 1/2"
3"
3" x 1 1/2"
3/4" x 12 1/2" pine
11 1/2"
37 3/4"
41 1/2"
3" x 1/2"