


大講堂 2階平面

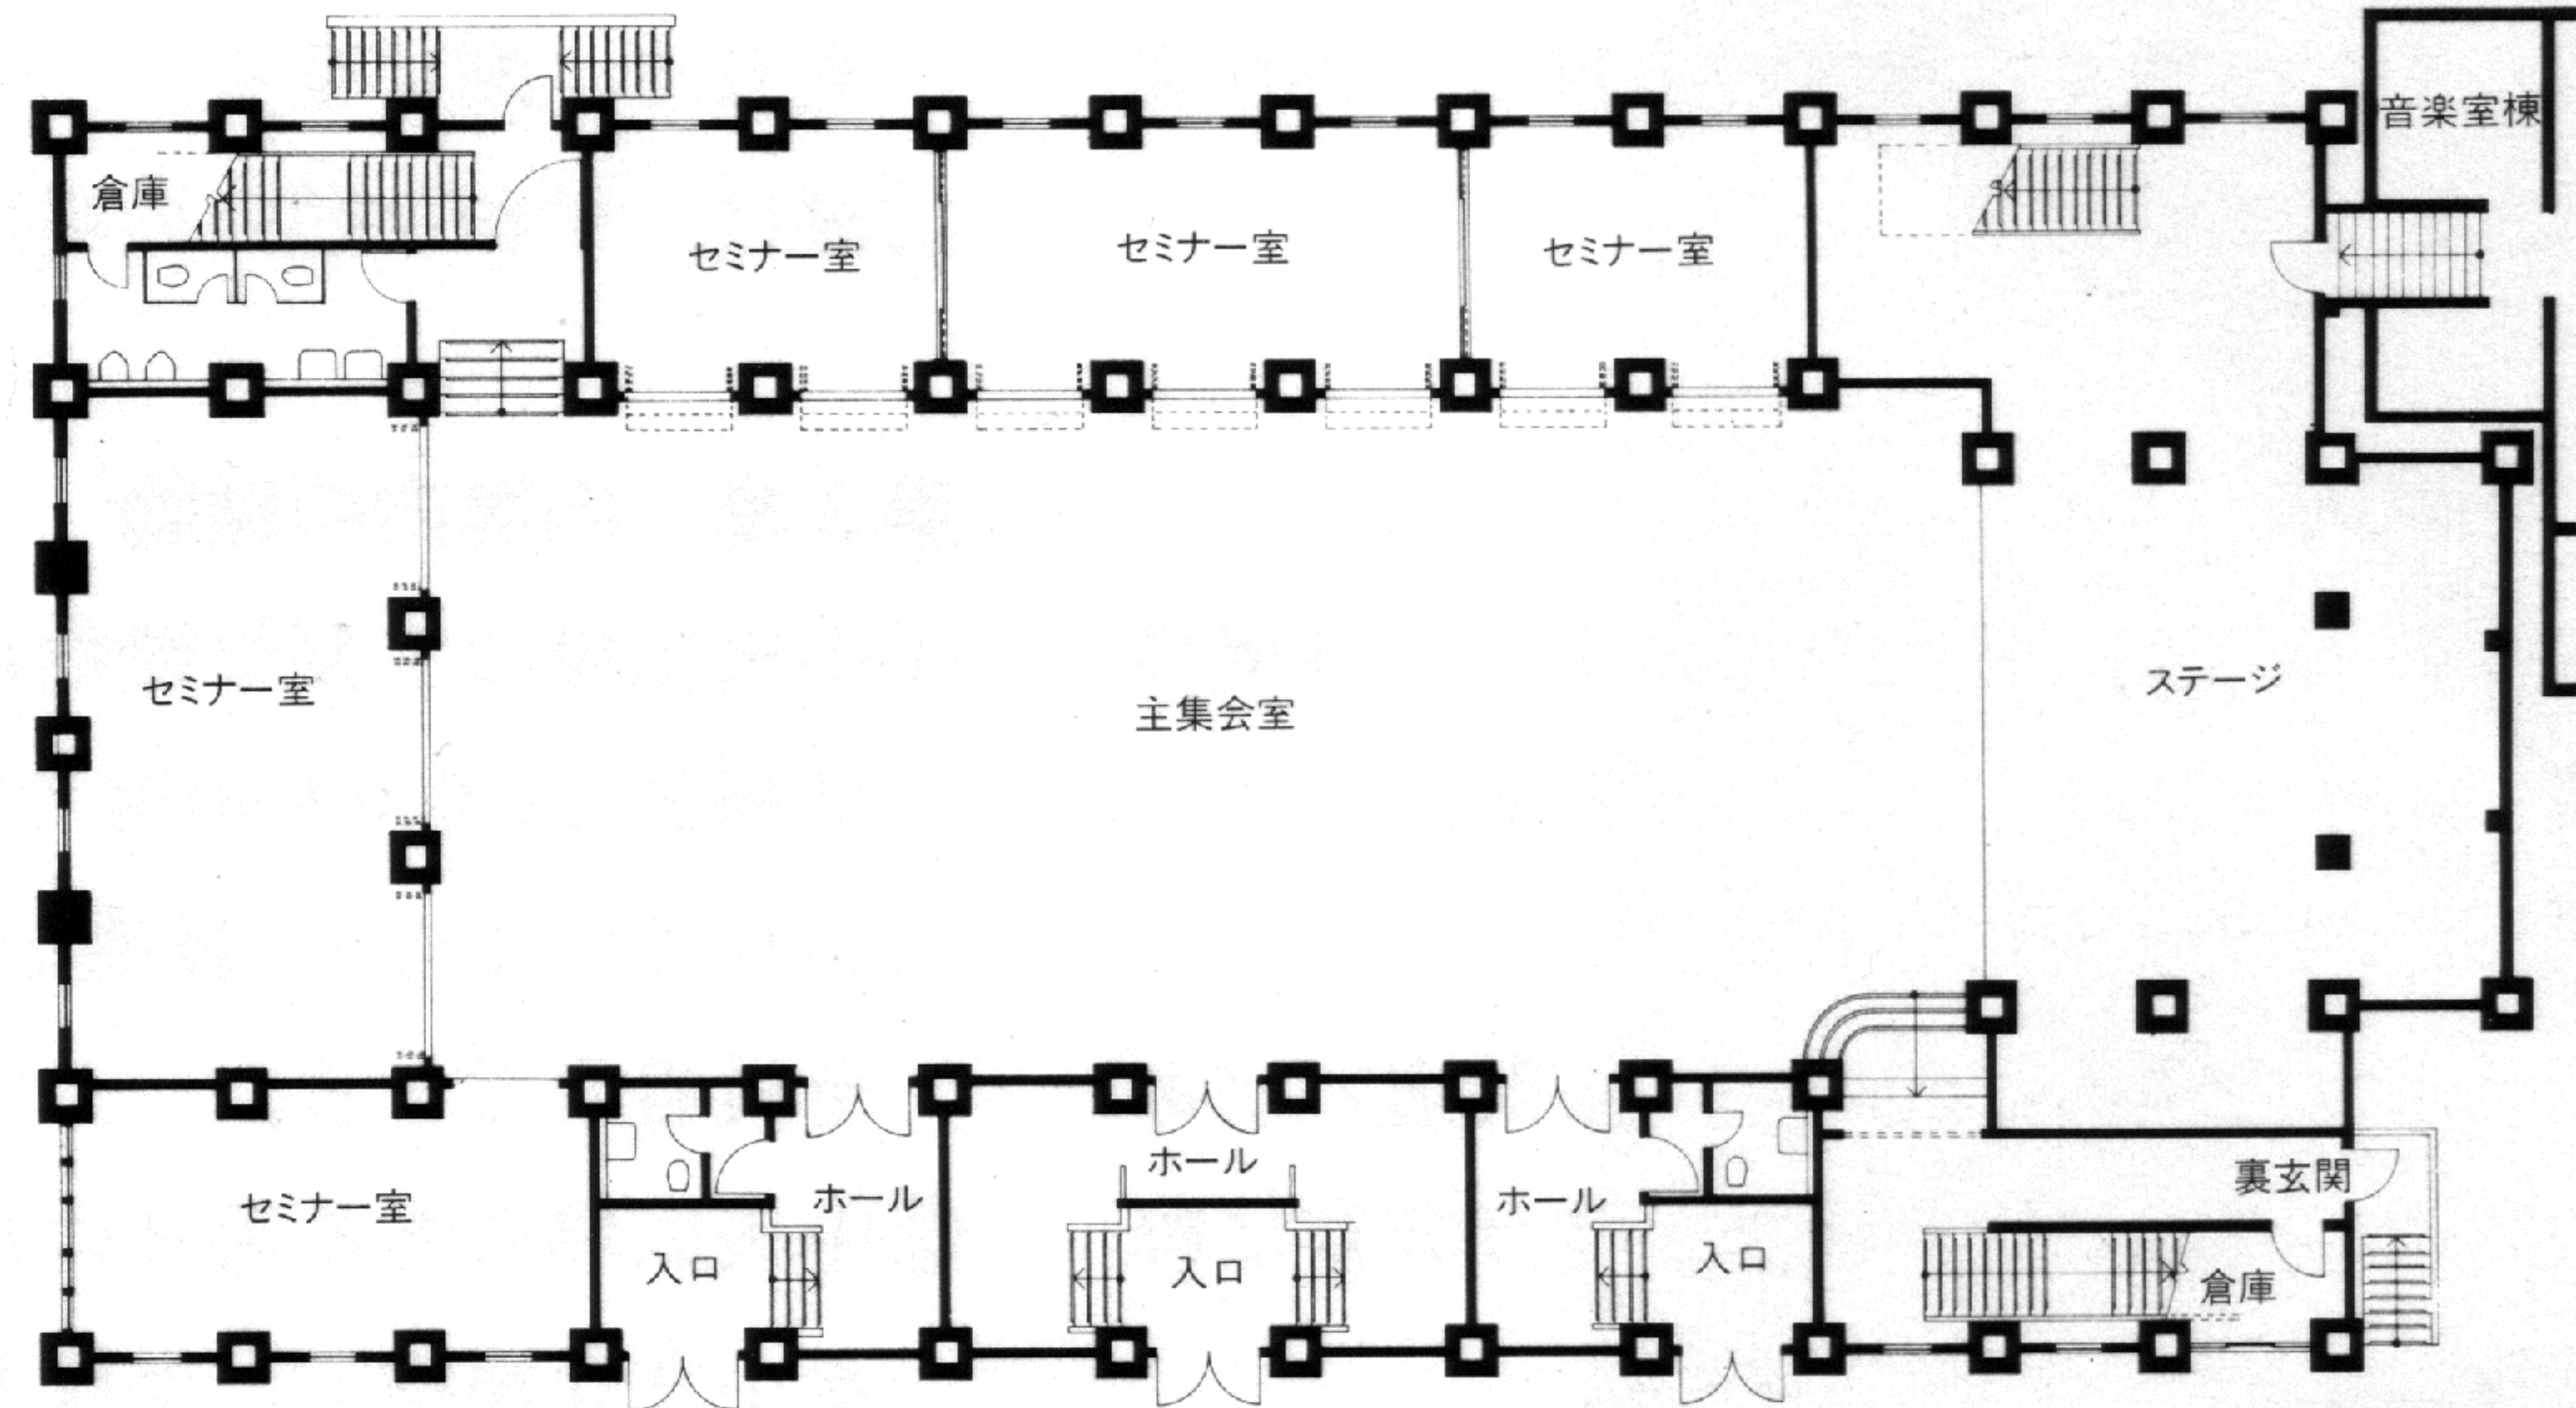

大講堂 1階平面 縮尺 1/500