



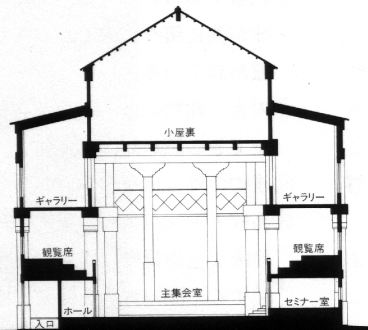

大講堂断面

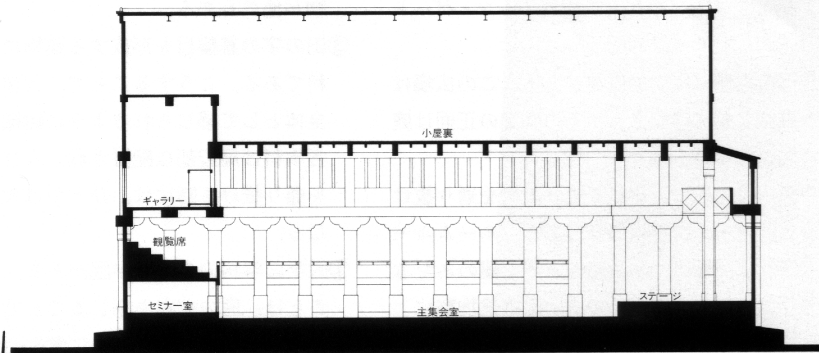

大講堂断面 縮尺 1/500